

ELABORAÇÃO DE PROJETO BÁSICO/EXECUTIVO E PACOTE TÉCNICO DO COLETOR DE ESGOTOS DENOMINADO "CÓRREGO DO BAIRRINHO" DO SISTEMA DE ESGOTAMENTO SANITÁRIO DO MUNICÍPIO DE MOGI MIRIM - SP.

RELATÓRIO 07 - PROJETO DAS SERVIDÕES DE PASSAGEM



JANEIRO 2025

Elaboração 		Concessionária 			
Documento	Memorial Descritivo	Revisão	01	Página 1	

RELATÓRIO 07 – PROJETO DAS SERVIDÕES DE PASSAGEM




ELABORAÇÃO DE PROJETO BÁSICO/EXECUTIVO E PACOTE TÉCNICO DO COLETOR DE ESGOTOS DENOMINADO "CÓRREGO DO BAIRRINHO" DO SISTEMA DE ESGOTAMENTO SANITÁRIO DO MUNICÍPIO DE MOGI MIRIM - SP

RELATÓRIO 07 – PROJETO DAS SERVIDÕES DE PASSAGEM
 INTERCEPTOR CÓRREGO DO BAIRRINHO (SES MOGI MIRIM)

ÍNDICE DE REVISÕES					
01	29/01/2025	REVISÃO 01	RJS	FR	DC
00	16/12/2024	EMIÇÃO INICIAL	RJS	FR	DC
REV	DATA	NATUREZA DA REVISÃO	ELAB.	VERIF.	APROV

CLIENTE: SERVIÇO AUTÔNOMO DE ÁGUA E ESGOTO MOGI MIRIM/SP

CONTRATO: 007/2024

TÍTULO: ELABORAÇÃO DE PROJETO BÁSICO/EXECUTIVO E PACOTE TÉCNICO DO COLETOR DE ESGOTOS DENOMINADO "CÓRREGO DO BAIRRINHO" DO SISTEMA DE ESGOTAMENTO SANITÁRIO DO MUNICÍPIO DE MOGI MIRIM - SP

DOCUMENTO: PROJETO DAS SERVIDÕES DE PASSAGEM - INTERCEPTOR CÓRREGO DO BAIRRINHO

CÓDIGO: 007/2024	
29/01/2025	FELIPE RUEDIGER:034 93052936

Elaboração		Concessionária		
				
Documento	Memorial Descritivo	Revisão	01	Página 2

RELATÓRIO 07 – PROJETO DAS SERVIDÕES DE PASSAGEM				
ÍNDICE 1 APRESENTAÇÃO 3 2 DOCUMENTOS DE REFERÊNCIA 4 3 DESAPROPRIAÇÃO E SERVIDÃO DE PASSAGEM 5 4 LOCALIZAÇÃO DAS SERVIDÕES DE PASSAGEM 7 5 ANEXOS 44				
ÍNDICE DE FIGURAS <i>Figura 1: Servidão de Passagem – Lote 01 8</i> <i>Figura 2: Servidão de Passagem – Lote 02 10</i> <i>Figura 3: Servidão de Passagem – Lote 03B 16</i> <i>Figura 4: Servidão de Passagem – Lote 03C 18</i> <i>Figura 5: Servidão de Passagem – Lote 03D 19</i> <i>Figura 6: Servidão de Passagem – Lote 03E 20</i> <i>Figura 7: Servidão de Passagem – Lote 04A 21</i> <i>Figura 8: Servidão de Passagem – Lote 05A 23</i> <i>Figura 9: Servidão de Passagem – Lote 06 25</i> <i>Figura 10: Servidão de Passagem – Lote 07 27</i> <i>Figura 11: Servidão de Passagem – Lote 08 28</i> <i>Figura 12: Servidão de Passagem – Lote 09 30</i> <i>Figura 13: Servidão de Passagem – Lote 10 32</i> <i>Figura 14: Servidão de Passagem – Lote 11 34</i> <i>Figura 15: Servidão de Passagem – Lote 12 36</i> <i>Figura 16: Servidão de Passagem – Lote 13 38</i> <i>Figura 17: Servidão de Passagem – Lote 14 40</i> <i>Figura 18: Servidão de Passagem – Lote 15 42</i>				

Elaboração		Concessionária		
				
Documento	Memorial Descritivo	Revisão	01	Página 3

RELATÓRIO 07 – PROJETO DAS SERVIDÕES DE PASSAGEM

1 APRESENTAÇÃO

O presente documento apresenta o Relatório 07 – Projeto de Servidões de Passagem, referente ao Projeto Executivo do Coletor Tronco de Esgotos denominado "Córrego do Bairrinho" do Sistema de Esgotamento Sanitário do Município de Mogi Mirim - SP.

Conforme o Projeto Executivo do Interceptor do Córrego do Bairrinho, a necessidade de implantação de servidões de passagem se faz imperativa em virtude do traçado proposto. Essa necessidade é decorrente da análise dos aspectos topográficos da região, que exige a adequação das áreas de servidão para garantir a efetividade do projeto.

O trabalho apresentado decorre de um Contrato Administrativo firmado entre o Serviço Autônomo de Água e Esgoto de Mogi Mirim – SAAE e a empresa Sanepro Engenharia LTDA, objetivando a Contratação de empresa de engenharia especializada para elaboração de Projeto Básico e Executivo do coletor de esgotos denominado "córrego do bairrinho" do sistema de esgotamento sanitário do município de Mogi Mirim - SP decorrente do Empenho Nº 00404/2024, considerando-se parte desse instrumento contratual os anexos constantes no Edital de Concorrência Pública nº. 013/2023.

Elaboração 		Concessionária  		
Documento	Memorial Descritivo	Revisão	01	Página 4

RELATÓRIO 07 – PROJETO DAS SERVIDÕES DE PASSAGEM

2 DOCUMENTOS DE REFERÊNCIA

Para o desenvolvimento dos trabalhos tomou-se o seguinte documento como referência:

- Termo de Referência (TR) apresentado pela Contratante para Contratação de Empresa de Engenharia Consultiva para Elaboração do Projeto Executivo do Coletor Tronco de Esgotos denominado “Córrego do Bairrinho” do Sistema de Esgotamento Sanitário do Município de Mogi Mirim - SP.

Elaboração 		Concessionária 		
Documento	Memorial Descritivo	Revisão	01	Página 5

RELATÓRIO 07 – PROJETO DAS SERVIDÕES DE PASSAGEM

3 DESAPROPRIAÇÃO E SERVIDÃO DE PASSAGEM

A desapropriação caracteriza-se pelo ato administrativo pelo qual o Poder Público retira a propriedade de um bem privado, mediante pagamento de justa e prévia indenização, para atender a necessidades ou interesses públicos. Tal prática fundamenta-se na utilidade pública, necessidade pública ou no interesse social, conforme estabelecido pela legislação.

Conforme o Artigo 2º da Lei nº 3.365, de 21 de junho de 1941, todos os bens poderão ser desapropriados pela União, Estados, Municípios, Distrito Federal e Territórios, mediante declaração de utilidade pública. Nos termos do art. 5º, inciso XXIV da Constituição Federal de 1988, “a lei estabelecerá o procedimento para desapropriação por necessidade ou utilidade pública, ou por interesse social, mediante justa e prévia indenização em dinheiro”.

O projeto em questão é de relevante interesse social, conforme disposto no art. 2º, inciso VI da Lei nº 4.132, de 10 de setembro de 1962, que menciona a valorização de terras e águas pela conclusão de obras e serviços públicos, especialmente no âmbito do saneamento. Ademais, ele se enquadra no inciso VII, que abrange a proteção do solo e a preservação de cursos e mananciais de água, bem como de reservas florestais.

Para os processos de desapropriação, é imprescindível a publicação do decreto de utilidade pública, que especifica a área necessária para a realização da obra de interesse público, incluindo os imóveis passíveis de desapropriação. O direito de desapropriar é, portanto, exclusivo do Estado, representado pelo Poder Executivo, seja em nível estadual ou municipal.

Elaboração 		Concessionária 		
Documento	Memorial Descritivo	Revisão	01	Página 6
RELATÓRIO 07 – PROJETO DAS SERVIDÕES DE PASSAGEM				
No caso da implantação do Interceptor de Esgoto Sanitário do Córrego do Bairrinho, é necessária a desapropriação parcial de algumas propriedades para a criação de servidões de passagem. Essa medida visa viabilizar a instalação do interceptor, conforme a alternativa adotada no Projeto Executivo.				

Elaboração		Concessionária		
		 		
Documento	Memorial Descritivo	Revisão	01	Página 7
RELATÓRIO 07 – PROJETO DAS SERVIDÕES DE PASSAGEM				
4 LOCALIZAÇÃO DAS SERVIDÕES DE PASSAGEM				
Neste item, serão apresentadas as localizações das servidões de passagem necessárias para a implantação do interceptor de esgoto. É importante destacar que cada projeto de desapropriação referente às servidões de passagem de cada lote está disponível em anexos, em volume separado deste memorial.				

Elaboração



Concessionária



Documento

Memorial Descritivo

Revisão

01


Página 8

RELATÓRIO 07 – PROJETO DAS SERVIDÕES DE PASSAGEM

– LOTES – ÁREA RURAL

Figura 1: Servidão de Passagem – Lote 01

Servidão de Passagem – Lote 01

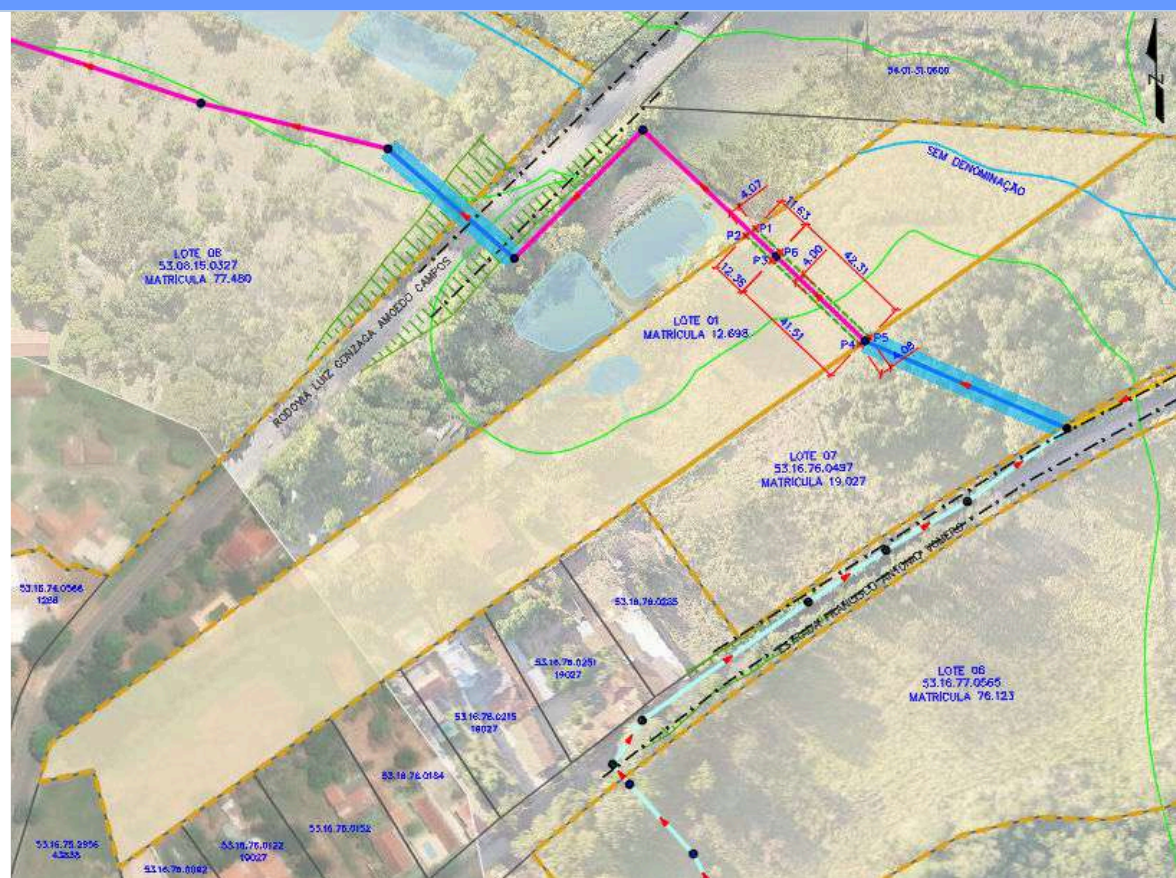

LOTE 01				
Matrícula	Inscrição Municipal	Área do Terreno	Área Servidão de Passagem	
12.698	-	946,04 m ²	215,633 m ²	
VÉRTICE	DISTÂNCIA (m)	AZIMUTE	COORDENADAS	
			NORTE	ESTE
P01	4,067	53°53,67'40,2"	7519253,524	300388,500
P02			7519251,127	300385,214
P03	12,362	313°27,33'19,8"	7519242,625	300394,187
P04	41,512	313°34,71'42,6"	7519214,009	300424,260
	4,079	234°50,52'31,2"		

Elaboração



Concessionária



Documento

Memorial Descritivo

Revisão

01

Página 9

RELATÓRIO 07 – PROJETO DAS SERVIDÕES DE PASSAGEM

P05			7519216,357	300427,595
	42,313	133°34,71'42,6"		
P06			7519245,526	300396,942
	11,629	133°27,33'19,8"		
P01			7519253,524	300388,500

Elaboração



Concessionária



Documento

Memorial Descritivo

Revisão


01

Página 10

RELATÓRIO 07 – PROJETO DAS SERVIDÕES DE PASSAGEM

Figura 2: Servidão de Passagem – Lote 02

Servidão de Passagem – Lote 02

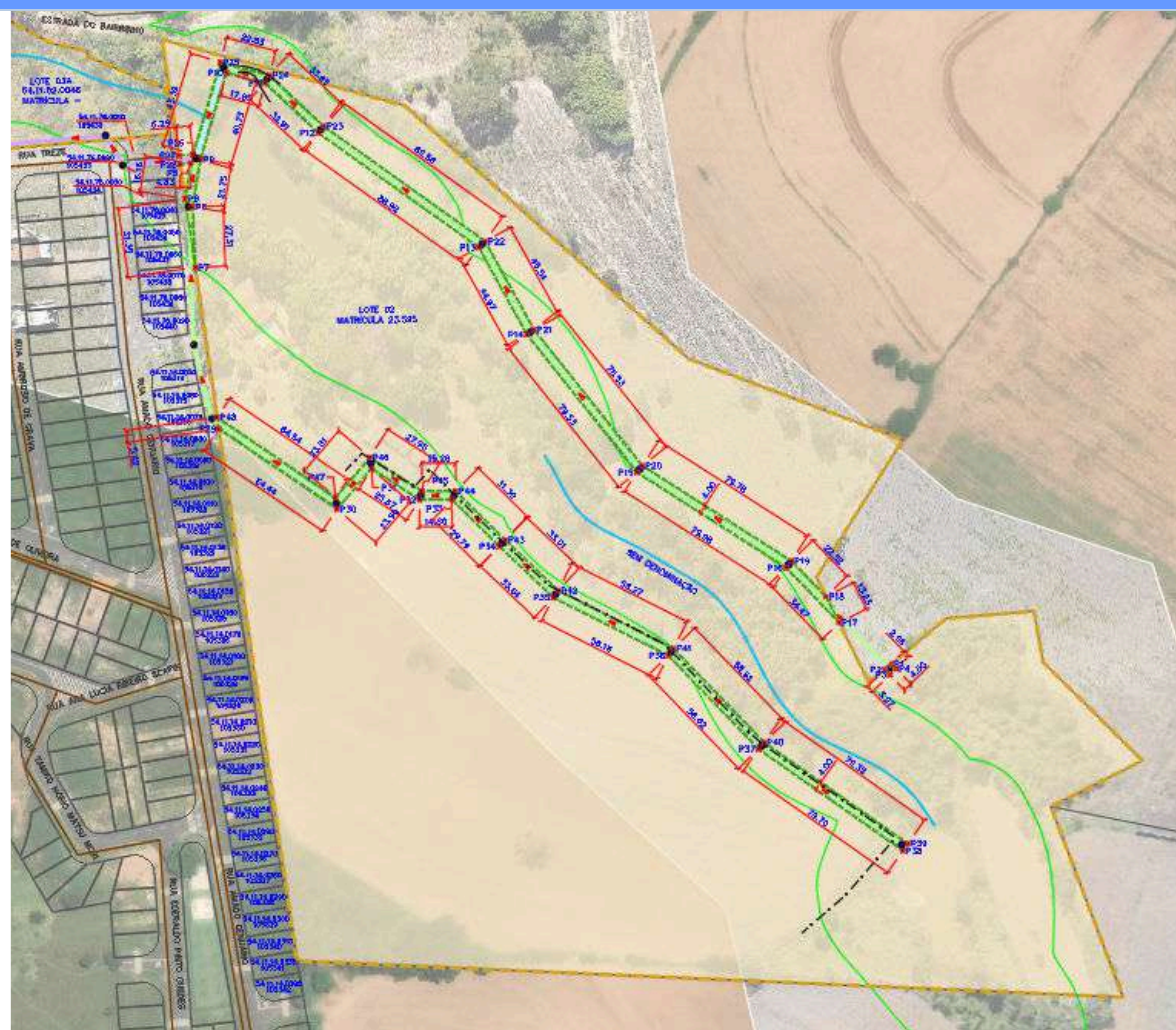

LOTE 02				
Matrícula	Inscrição Municipal	Área do Terreno	Área Servidão de Passagem	
23.595	-	1.618,39 m ²	3290,810 m ²	
VÉRTICE	DISTÂNCIA (m)	AZIMUTE	COORDENADAS	
			NORTE	ESTE
P01	16,161	9°6,15'9"	7519056,895	301662,397
P02			7519040,937	301659,840
P03	31,353	351°40,61'36,6"	7519009,915	301664,379
P04	27,308	177°43,25'15"	7519037,201	301663,293

Elaboração		Concessionária		
				
Documento	Memorial Descritivo	Revisão	01	Página 11
RELATÓRIO 07 – PROJETO DAS SERVIDÕES DE PASSAGEM				
	21,752	189°6,15'9"		
P05			7519058,679	301666,734
	40,733	196°42,33'19,8"		
P06			7519097,694	301678,443
	17,954	284°53,55'33"		
P07			7519093,079	301695,793
	32,908	313°5,5'30"		
P08			7519070,598	301719,824
	88,925	305°30,68'40,8"		
P09			7519018,945	301792,209
	44,970	331°0,88'52,8"		
P10			7518979,608	301814,001
	79,531	321°25,12'7,2"		
P11			7518917,437	301863,598
	80,209	302°36,29'17,4"		
P12			7518874,217	301931,167
	2,000	302°36,29'17,4"		
P13			7518873,139	301932,852
	4,000	212°36,29'17,4"		
P14			7518876,508	301935,007
	2,000	122°36,29'17,4"		
P15			7518877,586	301933,322
	79,547	122°36,29'17,4"		
P16			7518920,449	301866,312
	78,532	141°25,12'7,2"		
P17			7518981,840	301817,337
	45,539	151°0,88'52,8"		
P18			7519021,675	301795,269
	89,565	125°30,68'40,8"		
P19			7519073,700	301722,364
	33,647	133°5,5'30"		
P20			7519096,687	301697,792
	22,834	104°53,55'33"		
P21			7519102,555	301675,726
	43,394	16°42,33'19,8"		
P22			7519060,993	301663,252
	6,287	84°39,12'7,2"		
P23			7519060,407	301656,992
	4,005	351°40,61'36,6"		

Elaboração		Concessionária		
				
Documento	Memorial Descritivo	Revisão	01	Página 12
RELATÓRIO 07 – PROJETO DAS SERVIDÕES DE PASSAGEM				
P24			7519056,444	301657,572
	4,846	264°39,12'7,2"		
P01			7519056,895	301662,397
P25			7518936,993	301675,047
	64,442	304°9,53'31,8"		
P26			7518900,809	301728,372
	23,896	220°40,27'16,2"		
P27			7518918,933	301743,945
	25,670	302°48,88'52,8"		
P28			7518905,022	301765,519
	14,795	270°0,8'48"		
P29			7518905,019	301780,314
	29,789	314°43,56'33,6"		
P30			7518884,056	301801,479
	33,641	313°27,49'29,4"		
P31			7518860,917	301825,898
	58,185	296°47,58'34,8"		
P32			7518834,689	301877,836
	58,621	315°58,06'3,6"		
P33			7518792,544	301918,581
	79,700	305°9,16'9,6"		
P34			7518746,656	301983,745
	4,000	215°9,16'9,6"		
P35			7518749,926	301986,049
	79,322	125°9,16'9,6"		
P36			7518795,596	301921,193
	58,918	135°58,06'3,6"		
P37			7518837,955	301880,242
	58,275	116°47,58'34,8"		
P38			7518864,223	301828,224
	33,010	133°27,49'29,4"		
P39			7518886,929	301804,262
	31,390	134°43,56'33,6"		
P40			7518909,018	301781,960
	15,263	90°0,8'48"		
P41			7518909,022	301766,697
	27,978	122°48,88'52,8"		

Elaboração		Concessionária		
				
Documento	Memorial Descritivo	Revisão	01	Página 13
RELATÓRIO 07 – PROJETO DAS SERVIDÕES DE PASSAGEM				
P42			7518924,184	301743,183
P43	23,813	40°40,27'16,2"	7518906,123	301727,664
	64,536	124°9,53'31,8"	7518942,359	301674,262
P44	5,424	351°40,61'36,6"	7518936,993	301675,047
P25				

RELATÓRIO 07 – PROJETO DAS SERVIDÕES DE PASSAGEM

– LOTES – ÁREA URBANA

○ Loteamento Elzio Mariotoni

Figura 1: Servidão de Passagem – Lote 03A

Servidão de Passagem – Lote 03A



LOTE 03A				
Matrícula	Inscrição Municipal	Área do Terreno	Área Servidão de Passagem	
-	54.11.82.0048	8.655,83 m ²	423,241 m ²	
VÉRTICE	DISTÂNCIA (m)	AZIMUTE	COORDENADAS	
			NORTE	ESTE
P01	2,055	87°49,8'48"	7519082,801	301522,442
P02			7519082,879	301524,496
P03	46,599	110°31,76'45,6"	7519066,537	301568,136

Elaboração 		Concessionária 		
Documento	Memorial Descritivo	Revisão	01	Página 15

RELATÓRIO 07 – PROJETO DAS SERVIDÕES DE PASSAGEM

	57,004	84°57,93'55,8"		
P04			7519071,539	301624,921
	4,425	149°38,68'40,8"		
P05			7519067,721	301627,157
	59,804	264°57,93'55,8"		
P06			7519062,473	301567,583
	46,022	290°31,76'45,6"		
P07			7519078,612	301524,484
	4,660	334°1,04'2,4"		
P01			7519082,801	301522,442

Elaboração



Concessionária



Documento

Memorial Descritivo

Revisão

01

Página 16

RELATÓRIO 07 – PROJETO DAS SERVIDÕES DE PASSAGEM

Figura 3: Servidão de Passagem – Lote 03B

Servidão de Passagem – Lote 03B



LOTE 03B

Matrícula	Inscrição Municipal	Área do Terreno	Área Servidão de Passagem	
95.265	54.18.63.0501	4.873,88 m ²	246,290 m ²	
VÉRTICE	DISTÂNCIA (m)	AZIMUTE	COORDENADAS	
			NORTE	ESTE
P01	6,604	97°10,48'28,8"	7519081,590	301462,170
P02			7519080,765	301468,722
P03	53,759	87°49,8'48"	7519082,801	301522,442
	4,372	154°1,04'2,4"		
P04	55,851	267°49,8'48"	7519078,870	301524,358
P05			7519076,756	301468,547
	6,931	277°10,48'28,8"		

Elaboração



Concessionária



Documento

Memorial Descritivo

Revisão

01

Página 17

RELATÓRIO 07 – PROJETO DAS SERVIDÕES DE PASSAGEM

P06			7519077,621	301461,670
	4,000	7°10,49'29,4"		
P01			7519081,590	301462,170

Elaboração



Concessionária



Documento

Memorial Descritivo

Revisão

01

Página 18

RELATÓRIO 07 – PROJETO DAS SERVIDÕES DE PASSAGEM

Figura 4: Servidão de Passagem – Lote 03C

Servidão de Passagem – Lote 03C



LOTE 03C

Matrícula	Inscrição Municipal	Área do Terreno	Área Servidão de Passagem	
105.462	54.11.71.0256	277,93 m ²	95,635 m ²	
VÉRTICE	DISTÂNCIA (m)	AZIMUTE	COORDENADAS	
			NORTE	ESTE
P01	24,521	97°10,48'28,8"	7519084,653	301437,841
P02			7519081,590	301462,170
P03	4,000	187°10,49'29,4"	7519077,621	301461,670
P04	23,297	277°10,48'28,8"	7519080,531	301438,556
P01	4,183	350°9,94'56,4"	7519084,653	301437,841

RELATÓRIO 07 – PROJETO DAS SERVIDÕES DE PASSAGEM

Figura 5: Servidão de Passagem – Lote 03D

Servidão de Passagem – Lote 03D



LOTE 03D				
Matrícula	Inscrição Municipal	Área do Terreno	Área Servidão de Passagem	
105.433	54.11.76.0020	200,19 m ²	79,577 m ²	
VÉRTICE	DISTÂNCIA (m)	AZIMUTE	COORDENADAS	
			NORTE	ESTE
P01	20,017	264°39,12'7,2"	7519056,135	301654,274
P02			7519054,269	301634,344
P03	4,000	354°45,27'16,2"	7519058,252	301633,978
P04	20,010	84°47,31'18,6"	7519060,070	301653,906
P01	3,952	174°39,12'7,2"	7519056,135	301654,274

Elaboração



Concessionária



Documento

Memorial Descritivo

Revisão


01

Página 20

RELATÓRIO 07 – PROJETO DAS SERVIDÕES DE PASSAGEM

Figura 6: Servidão de Passagem – Lote 03E

Servidão de Passagem – Lote 03E

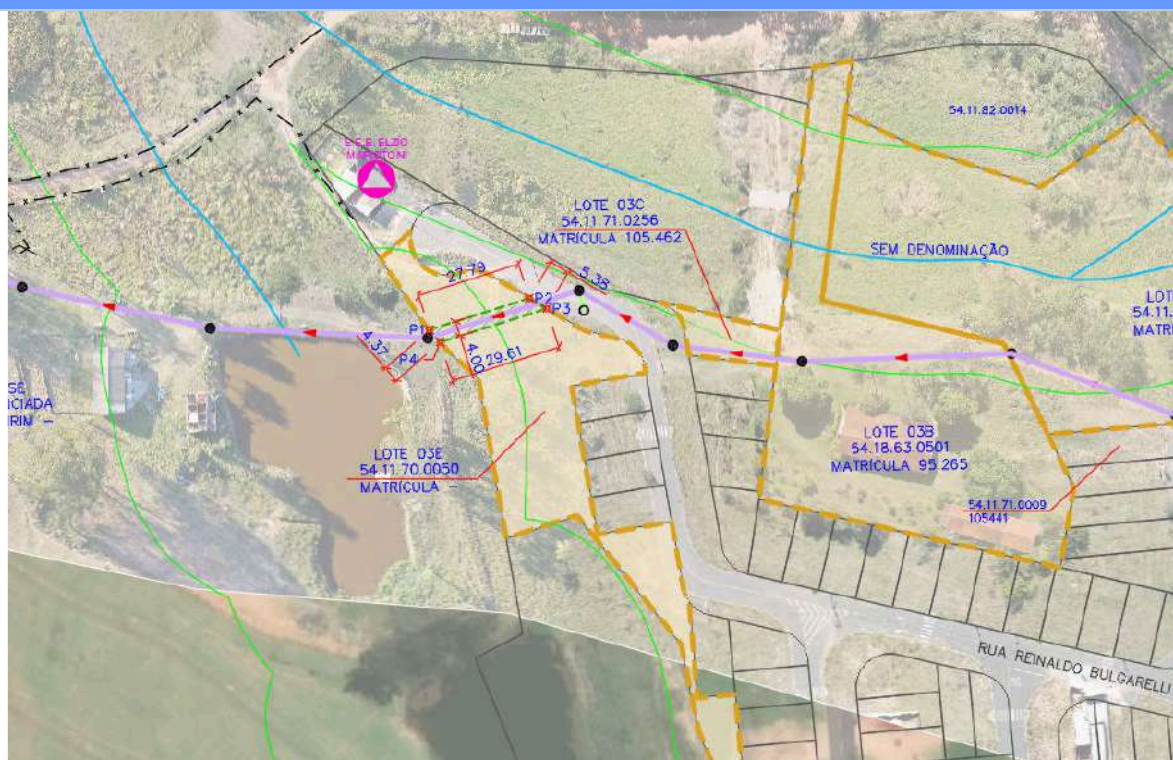

LOTE 03E				
Matrícula	Inscrição Municipal	Área do Terreno	Área Servidão de Passagem	
-	54.11.70.0050	3.039,00 m ²	114,800 m ²	
VÉRTICE	DISTÂNCIA (m)	AZIMUTE	COORDENADAS	
			NORTE	ESTE
P01	27,786	72°32,44'26,4"	7519087,160	301369,771
P02			7519095,497	301396,277
P03	5,380	120°34,46'27,6"	7519092,760	301400,909
P04	29,614	252°32,44'26,4"	7519083,875	301372,660
P01	4,374	318°40,39'23,4"	7519087,160	301369,771

Elaboração



Concessionária



Documento

Memorial Descritivo

Revisão

01

Página 21

RELATÓRIO 07 – PROJETO DAS SERVIDÕES DE PASSAGEM

○ Loteamento Jardim Patricia

Figura 7: Servidão de Passagem – Lote 04A

Servidão de Passagem – Lote 04A



LOTE 04A

Matrícula	Inscrição Municipal	Área do Terreno	Área Servidão de Passagem	
48.399	53.08.21.1240	63.611,59 m ²	775,281 m ²	
VÉRTICE	DISTÂNCIA (m)	AZIMUTE	COORDENADAS	
			NORTE	ESTE
P01	2,556	86°23,06'3,6"	7519307,995	299936,678
P02			7519307,834	299934,127
P03	92,556	111°15,4'24"	7519341,390	299847,868
P04	42,338	117°31,54'32,4"	7519360,956	299810,323

Elaboração



Concessionária



Documento

Memorial Descritivo

Revisão

01


Página 22

RELATÓRIO 07 – PROJETO DAS SERVIDÕES DE PASSAGEM

	30,939	80°26,88'52,8"		
P05			7519355,822	299779,813
	4,000	350°26,88'52,8"		
P06			7519351,877	299780,477
	29,597	260°26,88'52,8"		
P07			7519356,789	299809,664
	41,215	297°31,54'32,4"		
P08			7519337,741	299846,214
	93,657	291°15,4'24"		
P09			7519303,786	299933,499
	3,440	266°23,06'3,6"		
P10			7519304,003	299936,932
	25,901	266°20,02'1,2"		
P11			7519305,660	299962,780
	4,026	169°48,35'21"		
P12			7519309,622	299962,067
	25,441	86°20,02'1,2"		
P01			7519307,995	299936,678

RELATÓRIO 07 – PROJETO DAS SERVIDÕES DE PASSAGEM

- **Loteamento Mont Serrat**

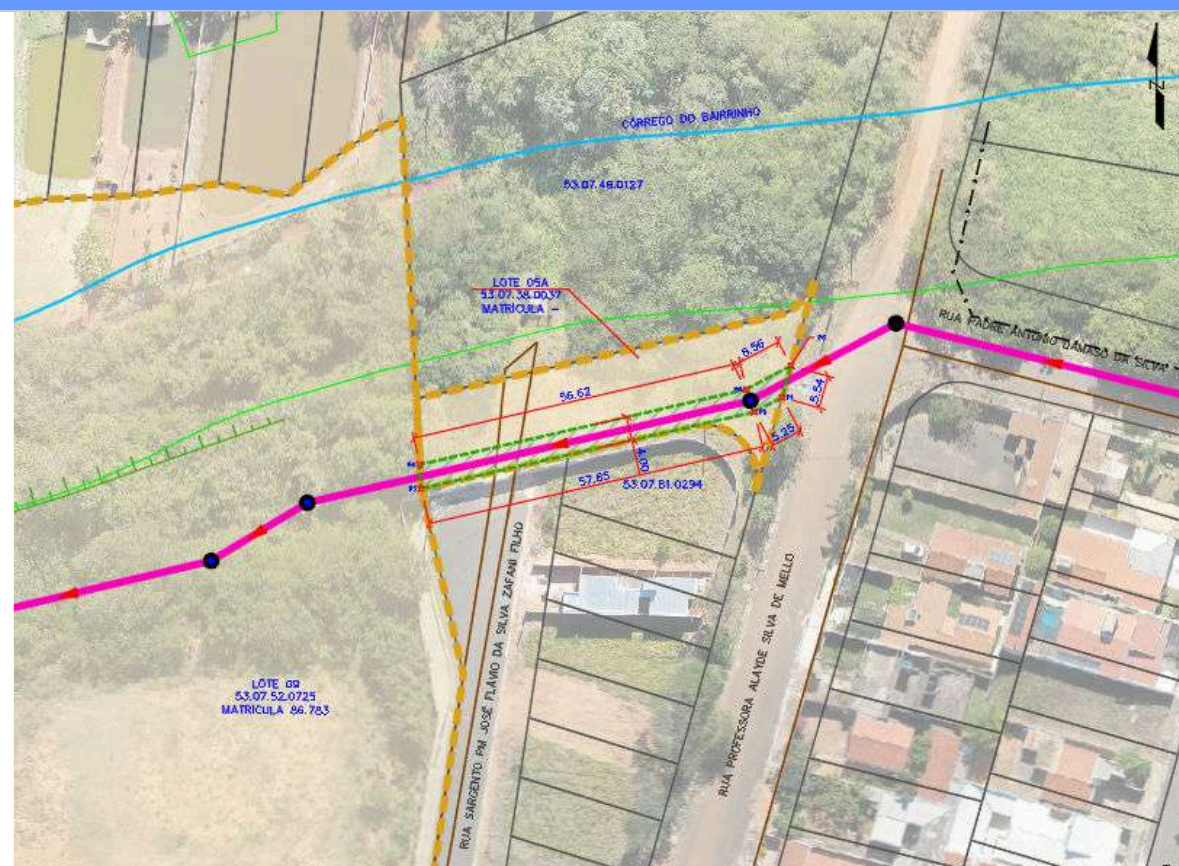Figura 8: Servidão de Passagem – Lote 05A**Servidão de Passagem – Lote 05A****LOTE 05A**

Matrícula	Inscrição Municipal	Área do Terreno	Área Servidão de Passagem	
-	53.07.38.0037	1.032,42 m ²	256,558 m ²	
VÉRTICE	DISTÂNCIA (m)	AZIMUTE	COORDENADAS	
			NORTE	ESTE
P01	5,251	242°1,07'4,2"	7519375,152	299607,126
P02			7519372,688	299602,489
P03	57,848	257°2,95'57"	7519359,724	299546,112
	4,061	357°1,86'51,6"	7519363,780	299545,902
P04	56,616	77°2,95'57"		

Elaboração



Concessionária



Documento

Memorial Descritivo

Revisão

01

Página 24

RELATÓRIO 07 – PROJETO DAS SERVIDÕES DE PASSAGEM

P05			7519376,468	299601,078
	8,563	62°1,07'4,2"		
P06			7519380,486	299608,640
	5,545	195°50,7'42"		
P01			7519375,152	299607,126

Elaboração



Concessionária



Documento

Memorial Descritivo

Revisão

01

Página 25

RELATÓRIO 07 – PROJETO DAS SERVIDÕES DE PASSAGEM

- **Loteamento Sem Denominação**

Figura 9: Servidão de Passagem – Lote 06

Servidão de Passagem – Lote 06



LOTE 06				
Matrícula	Inscrição Municipal	Área do Terreno	Área Servidão de Passagem	
76.123	53.16.77.0565	26.317,00 m ²	356,301 m ²	
VÉRTICE	DISTÂNCIA (m)	AZIMUTE	COORDENADAS	
			NORTE	ESTE
P01	53,894	152°29,49'29,4"	7518993,719	300393,892
P02			7519041,520	300368,999
P03	32,448	137°26,46'27,6"	7519065,421	300347,053
P04	2,829	139°51,47'28,2"	7519067,583	300345,229

Elaboração



Concessionária



Documento

Memorial Descritivo

Revisão

01

Página 26

RELATÓRIO 07 – PROJETO DAS SERVIDÕES DE PASSAGEM

	4,004	52°32,11'6,6"		
P05			7519065,147	300342,051
	3,100	319°51,47'28,2"		
P06			7519062,778	300344,050
	32,004	317°26,46'27,6"		
P07			7519039,204	300365,695
	53,877	332°29,49'29,4"		
P08			7518991,419	300390,580
	4,032	235°12,93'55,8"		
P01			7518993,719	300393,892

Elaboração



Concessionária



Documento

Memorial Descritivo

Revisão

01

Página 27

RELATÓRIO 07 – PROJETO DAS SERVIDÕES DE PASSAGEM

Figura 10: Servidão de Passagem – Lote 07

Servidão de Passagem – Lote 07




LOTE 07				
Matrícula	Inscrição Municipal	Área do Terreno	Área Servidão de Passagem	
19.027	53.16.76.0497	14.022,02 m ²	294,417 m ²	
VÉRTICE	DISTÂNCIA (m)	AZIMUTE	COORDENADAS	
			NORTE	ESTE
P01	73,375	293°22,67'40,2"	7519213,830	300424,018
P02			7519184,715	300491,369
P03	4,941	239°19,07'4,2"	7519187,236	300495,618
P04	73,833	113°22,67'40,2"	7519216,532	300427,846
P01	4,686	54°46,85'51"	7519213,830	300424,018

RELATÓRIO 07 – PROJETO DAS SERVIDÕES DE PASSAGEM

Figura 11: Servidão de Passagem – Lote 08

Servidão de Passagem – Lote 08

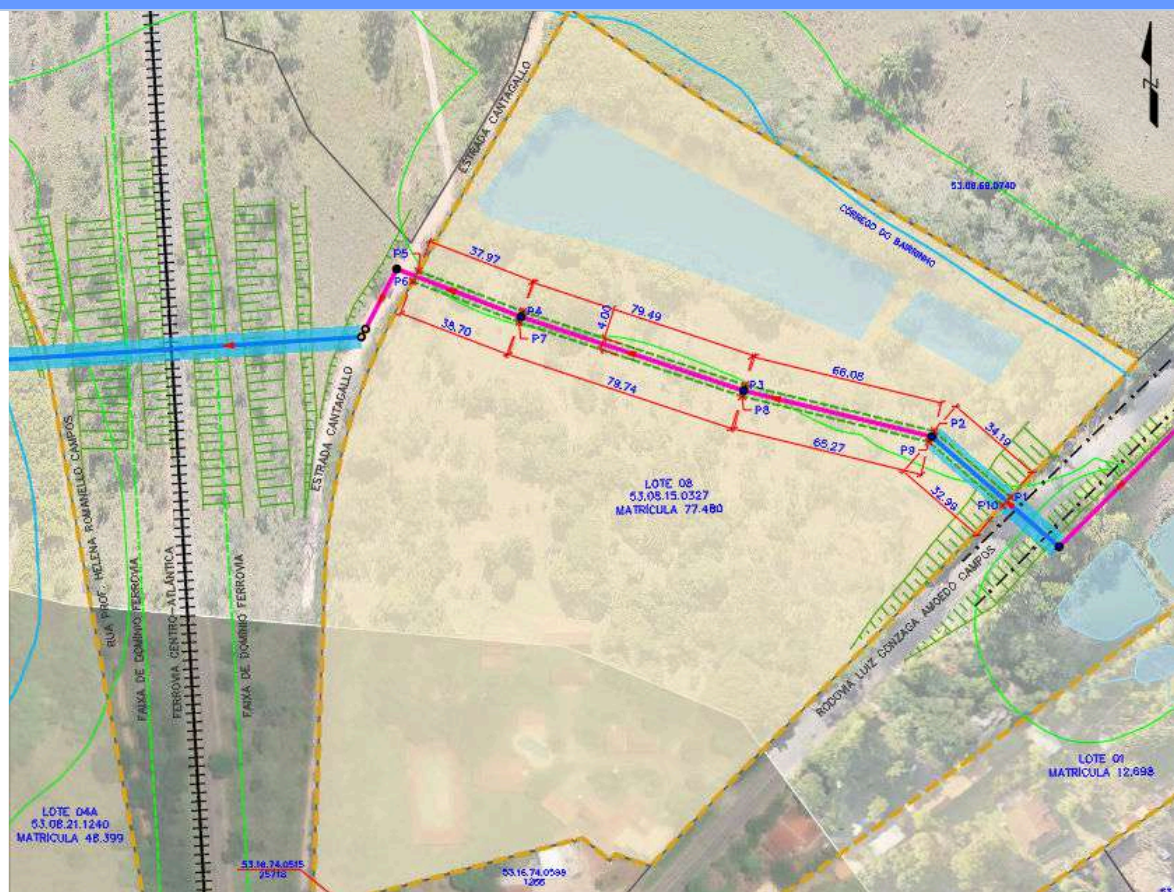

LOTE 08				
Matrícula	Inscrição Municipal	Área do Terreno	Área Servidão de Passagem	
77.480	53.08.15.0327	48.279,21 m ²	868,881 m ²	
VÉRTICE	DISTÂNCIA (m)	AZIMUTE	COORDENADAS	
			NORTE	ESTE
P01	34,194	130°49,16'9,6"	7519260,184	300289,812
P02			7519282,536	300263,935
P03	66,077	103°42,17'10,2"	7519298,189	300199,739
P04	79,488	108°19,22'13,2"	7519323,174	300124,279
P05	37,974	111°1,35'21"	7519336,797	300088,833
	4,050	30°1,47'28,2"		

Elaboração



Concessionária



Documento

Memorial Descritivo

Revisão

01

Página 29

RELATÓRIO 07 – PROJETO DAS SERVIDÕES DE PASSAGEM

P06			7519333,291	300086,806
	38,702	291°1,35'21"		
P07			7519319,407	300122,933
	79,744	288°19,22'13,2"		
P08			7519294,341	300198,634
	65,274	283°42,17'10,2"		
P09			7519278,878	300262,051
	32,987	310°49,16'9,6"		
P10			7519257,316	300287,014
	4,007	224°16,86'51,6"		
P01			7519260,184	300289,812

Elaboração



Concessionária



Documento

Memorial Descritivo

Revisão


01

Página 30

RELATÓRIO 07 – PROJETO DAS SERVIDÕES DE PASSAGEM

Figura 12: Servidão de Passagem – Lote 09

Servidão de Passagem – Lote 09

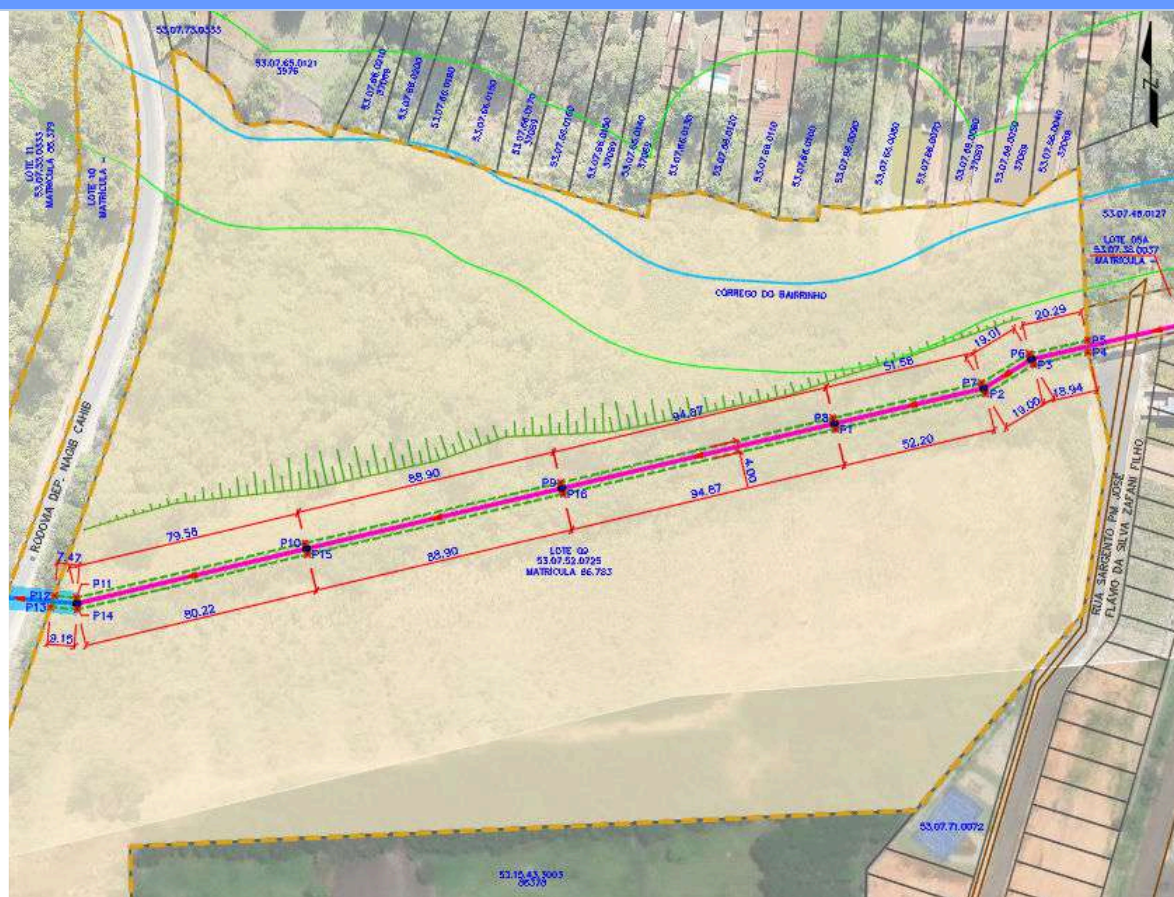

LOTE 09				
Matrícula	Inscrição Municipal	Área do Terreno	Área Servidão de Passagem	
86.783	53.07.52.0725	94.602,87 m ²	1.449,954 m ²	
VÉRTICE	DISTÂNCIA (m)	AZIMUTE	COORDENADAS	
			NORTE	ESTE
P01	52,202	256°40,37'22,2"	7519333,635	299460,582
P02			7519345,668	299511,378
P03	19,001	238°54,96'57,6"	7519355,478	299527,651
P04	18,943	257°2,95'57"	7519359,724	299546,112
P05	4,061	177°1,86'51,6"	7519363,780	299545,902
	20,285	77°2,95'57"		

Elaboração



Concessionária



Documento

Memorial Descritivo

Revisão

01

Página 31

RELATÓRIO 07 – PROJETO DAS SERVIDÕES DE PASSAGEM

P06			7519359,234	299526,132
	19,015	58°54,96'57,6"		
P07			7519349,416	299509,848
	51,577	76°40,37'22,2"		
P08			7519337,527	299459,660
	94,867	76°39,8'48"		
P09			7519315,644	299367,351
	88,904	76°43,58'34,8"		
P10			7519295,231	299280,822
	79,575	76°34,77'46,2"		
P11			7519276,762	299203,420
	7,472	94°57,96'57,6"		
P12			7519277,409	299195,975
	4,130	19°22,09'5,4"		
P13			7519273,513	299194,606
	9,147	274°57,96'57,6"		
P14			7519272,721	299203,718
	80,217	256°34,77'46,2"		
P15			7519291,339	299281,745
	88,901	256°43,58'34,8"		
P16			7519311,751	299368,271
	94,869	256°39,8'48"		
P01			7519333,635	299460,582

Elaboração



Concessionária



Documento

Memorial Descritivo

Revisão


01

Página 32

RELATÓRIO 07 – PROJETO DAS SERVIDÕES DE PASSAGEM

Figura 13: Servidão de Passagem – Lote 10

Servidão de Passagem – Lote 10

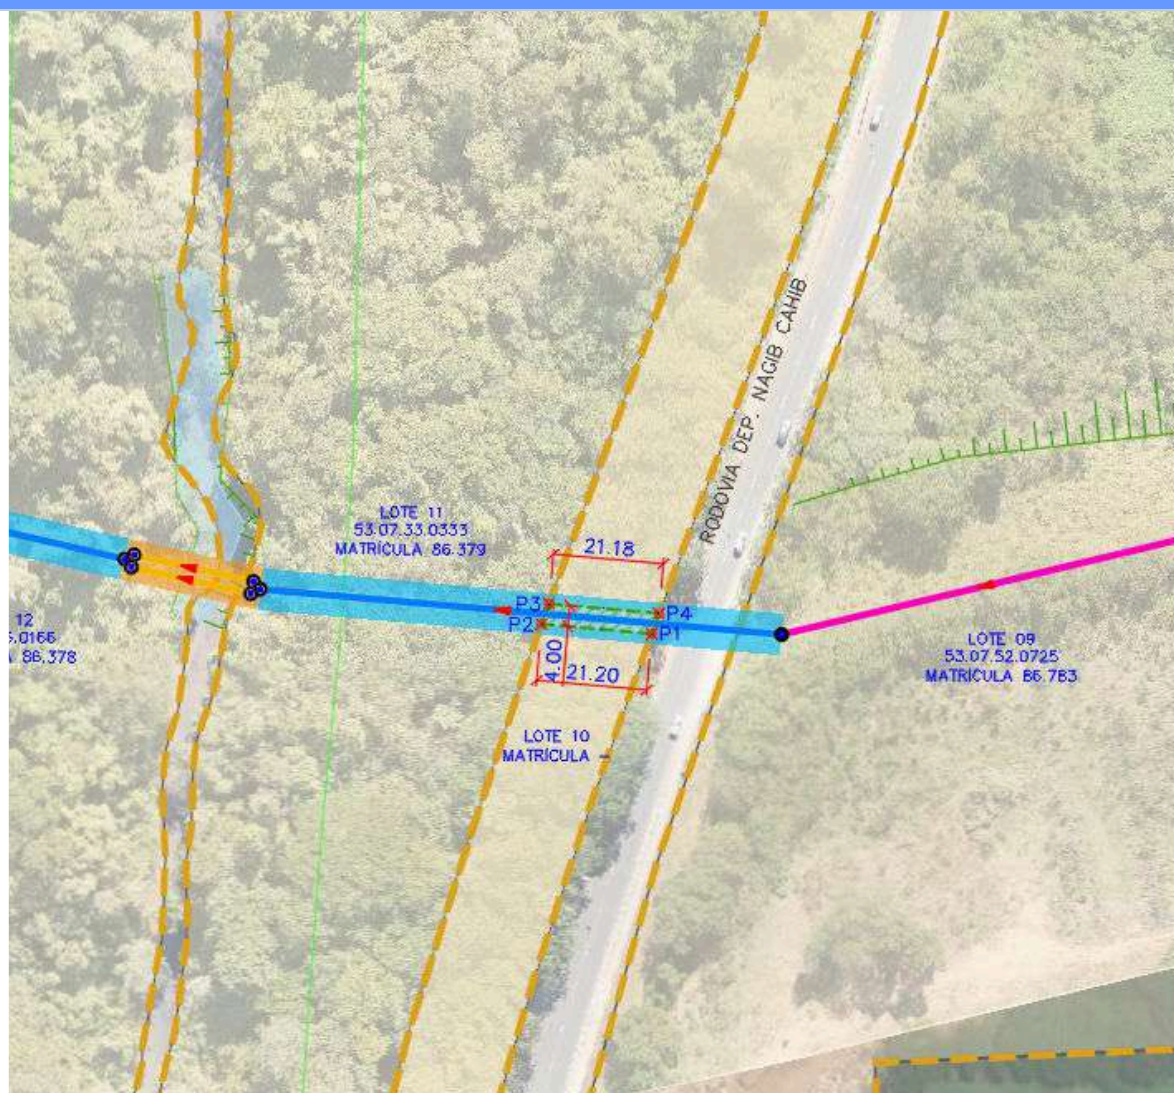

LOTE 10				
Matrícula	Inscrição Municipal	Área do Terreno	Área Servidão de Passagem	
-	-	-	84,771 m ²	
VÉRTICE	DISTÂNCIA (m)	AZIMUTE	COORDENADAS	
			NORTE	ESTE
P01	21,203	274°57,96'57,6"	7519274,900	299178,646
P02			7519276,735	299157,523
P03	4,148	20°17,71'42,6"	7519280,625	299158,961

Elaboração



Concessionária



Documento

Memorial Descritivo

Revisão

01

Página 33

RELATÓRIO 07 – PROJETO DAS SERVIDÕES DE PASSAGEM

	21,183	94°57,96'57,6"		
P04			7519278,791	299180,064
	4,142	200°1,66'39,6"		
P01			7519274,900	299178,646

Elaboração



Concessionária



Documento

Memorial Descritivo

Revisão

01

Página 34

RELATÓRIO 07 – PROJETO DAS SERVIDÕES DE PASSAGEM

Figura 14: Servidão de Passagem – Lote 11

Servidão de Passagem – Lote 11



LOTE 11				
Matrícula	Inscrição Municipal	Área do Terreno	Área Servidão de Passagem	
86.379	53.07.33.0333	42.543,00 m ²	234,003 m ²	
VÉRTICE	DISTÂNCIA (m)	AZIMUTE	COORDENADAS	
			NORTE	ESTE
P01	55,278	94°57,96'57,6"	7519280,625	299158,961
P02			7519285,410	299103,891
P03	3,040	102°30,61'36,6"	7519286,069	299100,922
	4,107	25°38,71'42,6"		

Elaboração



Concessionária



Documento

Memorial Descritivo

Revisão

01

Página 35

RELATÓRIO 07 – PROJETO DAS SERVIDÕES DE PASSAGEM

P04			7519282,366	299099,145
	4,237	282°30,61'36,6"		
P05			7519281,448	299103,282
	54,445	274°57,96'57,6"		
P06			7519276,735	299157,523
	4,148	200°17,71'42,6"		
P01			7519280,625	299158,961

Elaboração



Concessionária



Documento

Memorial Descritivo

Revisão

01

Página 36

RELATÓRIO 07 – PROJETO DAS SERVIDÕES DE PASSAGEM

Figura 15: Servidão de Passagem – Lote 12

Servidão de Passagem – Lote 12



LOTE 12				
Matrícula	Inscrição Municipal	Área do Terreno	Área Servidão de Passagem	
86.378	53.07.16.0166	78.243,00 m ²	314,672 m ²	
VÉRTICE	DISTÂNCIA (m)	AZIMUTE	COORDENADAS	
			NORTE	ESTE
P01	3,222	189°34,69'41,4"	7519287,263	299095,540
P02			7519284,086	299095,004
P03	1,124	238°24,69'41,4"	7519283,497	299094,047
P04	17,317	282°30,61'36,6"	7519287,248	299077,141

Elaboração



Concessionária



Documento

Memorial Descritivo

Revisão

01

Página 37

RELATÓRIO 07 – PROJETO DAS SERVIDÕES DE PASSAGEM

	60,263	282°52,82'49,2"		
P05			7519300,682	299018,394
	4,095	0°29,95'57"		
P06			7519304,777	299018,430
	61,128	102°52,82'49,2"		
P07			7519291,151	299078,020
	17,947	102°30,61'36,6"		
P01			7519287,263	299095,540

RELATÓRIO 07 – PROJETO DAS SERVIDÕES DE PASSAGEM

- **Lotes sem dados na base cadastral georreferenciada do Município de Mogi Mirim**

Figura 16: Servidão de Passagem – Lote 13**Servidão de Passagem – Lote 13**

LOTE 13				
Matrícula	Inscrição Municipal	Área do Terreno	Área Servidão de Passagem	
-	-	-	495,656 m ²	
VÉRTICE	DISTÂNCIA (m)	AZIMUTE	COORDENADAS	
			NORTE	ESTE
P01	9,445	130°49,16'9,6"	7519252,242	300299,008
P02			7519246,068	300306,155
P03	62,072	45°1,79'47,4"	7519289,937	300350,069
P04	52,941	133°27,33'19,8"	7519253,524	300388,500

Elaboração



Concessionária



Documento

Memorial Descritivo

Revisão

01

Página 39


RELATÓRIO 07 – PROJETO DAS SERVIDÕES DE PASSAGEM

	4,067	233°53,67'40,2"		
P05			7519251,127	300385,214
	48,313	313°27,33'19,8"		
P06			7519284,356	300350,143
	61,897	225°1,79'47,4"		
P07			7519240,612	300306,353
	13,161	310°49,16'9,6"		
P08			7519249,215	300296,393
	4,000	40°49,16'9,6"		
P01			7519252,242	300299,008

RELATÓRIO 07 – PROJETO DAS SERVIDÕES DE PASSAGEM

Figura 17: Servidão de Passagem – Lote 14

Servidão de Passagem – Lote 14

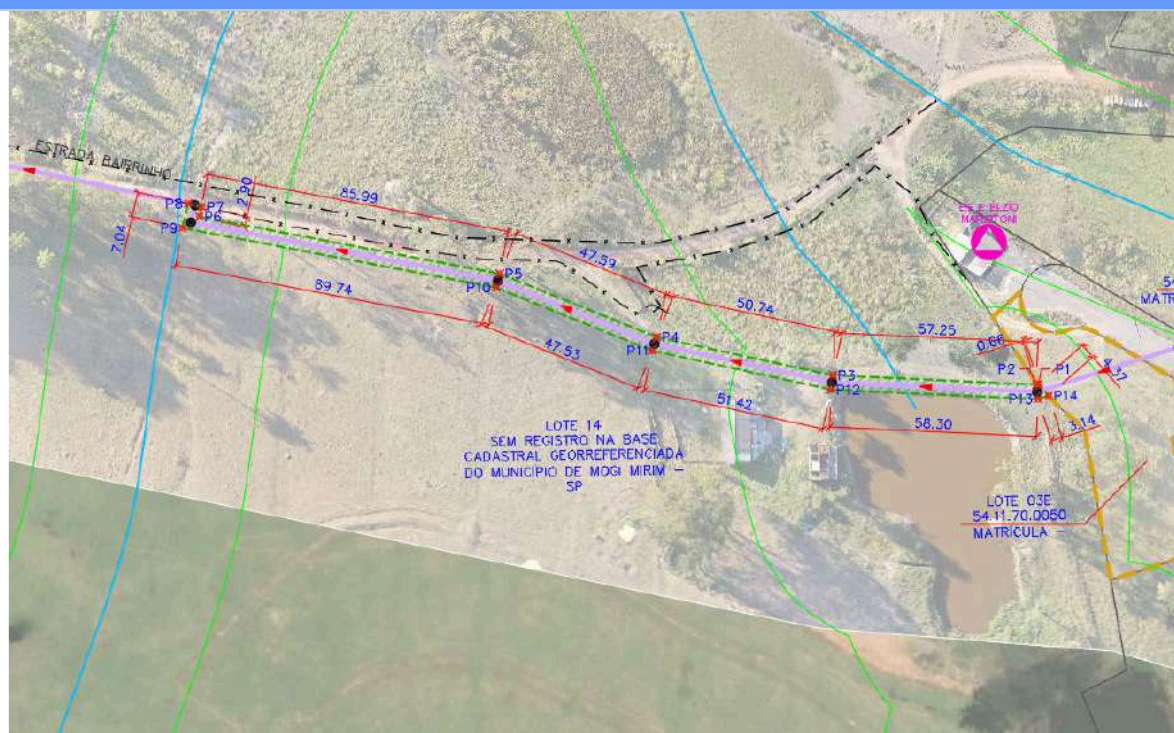

LOTE 14

Matrícula	Inscrição Municipal	Área do Terreno	Área Servidão de Passagem	
-	-	-	1004,618 m ²	
VÉRTICE	DISTÂNCIA (m)	AZIMUTE	COORDENADAS	
			NORTE	ESTE
P01	0,661	72°32,44'26,4"	7519087,160	301369,771
P02			7519086,962	301369,140
P03	57,252	92°36,29'17,4"	7519089,564	301311,948
P04	50,743	102°13,85'51"	7519100,314	301262,357
P05	47,587	111°59,98'58,8"	7519118,140	301218,234
P06	85,993	100°43,29'17,4"	7519134,138	301133,742
P07	2,901	192°42,08'4,8"	7519136,968	301134,380
	4,000	102°42,08'4,8"		

Elaboração



Concessionária



Documento

Memorial Descritivo

Revisão

01

Página 41

RELATÓRIO 07 – PROJETO DAS SERVIDÕES DE PASSAGEM

P08			7519137,847	301130,478
	7,042	12°42,08'4,8"		
P09			7519130,978	301128,930
	89,739	280°43,29'17,4"		
P10			7519114,283	301217,102
	47,534	291°59,98'58,8"		
P11			7519096,477	301261,175
	51,421	282°13,85'51"		
P12			7519085,583	301311,429
	58,296	272°36,29'17,4"		
P13			7519082,934	301369,665
	3,139	252°32,44'26,4"		
P14			7519083,875	301372,660
	4,374	138°40,39'23,4"		
P01			7519087,160	301369,771

Elaboração



Concessionária



Documento

Memorial Descritivo

Revisão


01

Página 42

RELATÓRIO 07 – PROJETO DAS SERVIDÕES DE PASSAGEM

Figura 18: Servidão de Passagem – Lote 15

Servidão de Passagem – Lote 15

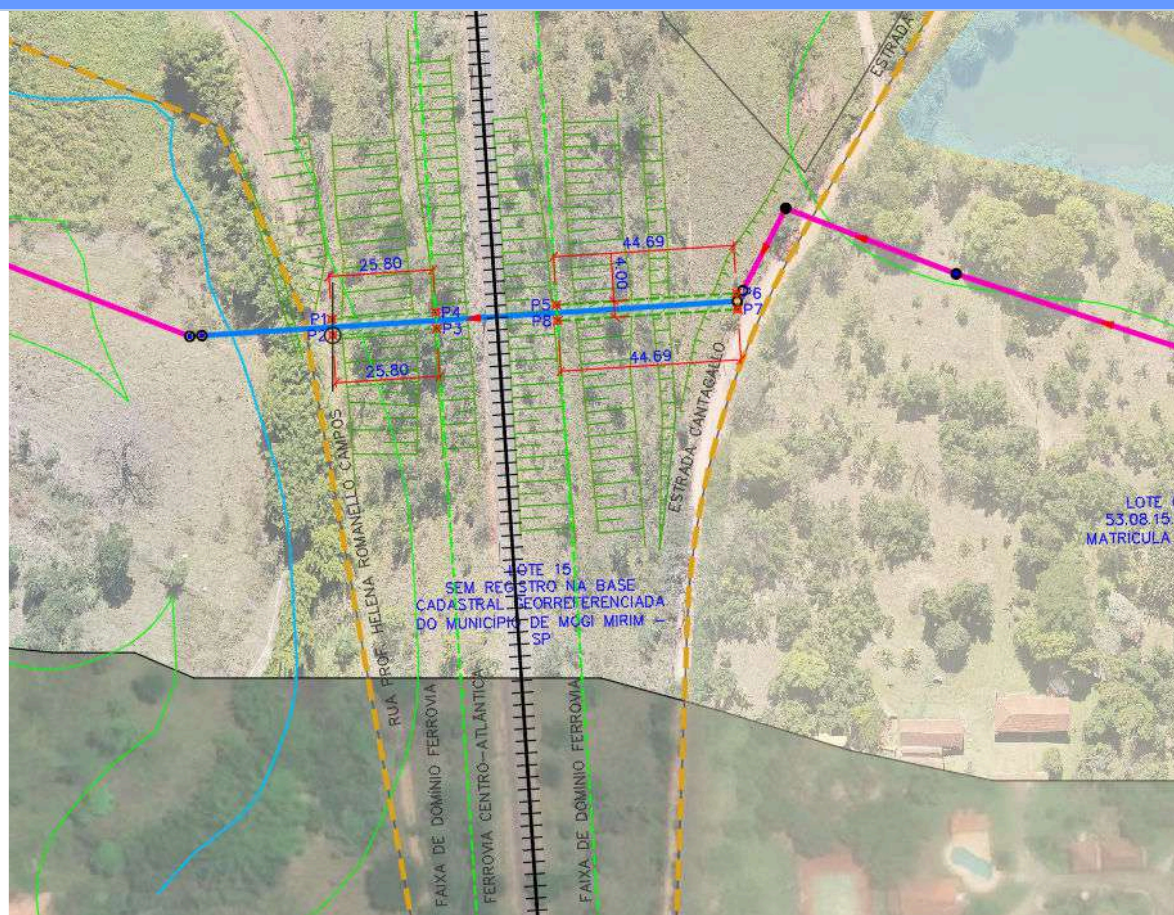

LOTE 15

Matrícula	Inscrição Municipal	Área do Terreno	Área Servidão de Passagem	
-	-	-	281,951 m ²	
VÉRTICE	DISTÂNCIA (m)	AZIMUTE	COORDENADAS	
			NORTE	ESTE
P01	4,000	356°20,02'1,2"	7519310,065	299968,974
P02			7519306,073	299969,230
P03	25,795	86°20,02'1,2"	7519307,722	299994,973
	4,000	176°20,02'1,2"	7519311,714	299994,717
P01	25,795	266°20,02'1,2"	7519310,065	299968,974

Elaboração



Concessionária



Documento

Memorial Descritivo

Revisão

01

Página 43

RELATÓRIO 07 – PROJETO DAS SERVIDÕES DE PASSAGEM

P05			7519313,633	300024,660
	44,692	86°20,02'1,2"		
P06			7519316,491	300069,261
	4,000	176°20,02'1,2"		
P07			7519312,499	300069,516
	44,692	266°20,02'1,2"		
P08			7519309,641	300024,916
	4,000	356°20,02'1,2"		
P05			7519313,633	300024,660

Elaboração		Concessionária		
		 		
Documento	Memorial Descritivo	Revisão	01	Página 44
RELATÓRIO 07 – PROJETO DAS SERVIDÕES DE PASSAGEM				
5 ANEXOS				
As Peças Gráficas do Relatório 07 – Projeto das Servidões de Passagem, encontram-se apresentadas no “Anexo 01 – Peças Gráficas” em volume separado deste memorial.				



Serviço Autônomo Municipal de Água e Esgoto – Mogi Mirim/SP

MEMORIAL DESCRITIVO

Objeto: Faixa de Servidão de Passagem do Interceptor do Córrego do Bairrinho

Proprietário: Sem informação

Matrícula: 12.698

Inscrição Municipal: Sem informação

Imóvel: Rural

Bairro: Alto do Mirante

Município: Mogi Mirim – SP

Área Servidão de Passagem: 215,633 m² Extensão: 53,908 m Largura: 4,00 m

DESCRIÇÃO DA FAIXA DE SERVIDÃO

Inicia-se a descrição da faixa de servidão do interceptor de esgoto no vértice **01**, situado no limite com o lote sem registro na base cadastral georreferenciada do município de Mogi Mirim, sendo este confrontado pela **Rodovia Luiz Gonzaga Amoedo Campos**, definido pela coordenada **Y: 7.519.253,524 m** e **X: 300.388,500 m**, situado no limite com o lote sem registro na base cadastral georreferenciada do município de Mogi Mirim, sendo este confrontado pela **Rodovia Luiz Gonzaga Amoedo Campos**, seguindo com distância **4,067 m** e azimute plano de **53°53,67'40,2"** chega-se ao vértice **02**, de coordenadas **Y: 7.519.251,127 m** e **X: 300.385,214 m**, seguindo com distância **12,362 m** e azimute plano de **313°27,33'19,8"** chega-se ao vértice **03**, de coordenadas **Y: 7.519.242,625 m** e **X: 300.394,187 m**, seguindo com distância **41,512 m** e azimute plano de **313°34,71'42,6"** chega-se ao vértice **04**, de coordenadas **Y: 7.519.214,009 m** e **X: 300.424,260 m**, seguindo com distância **4,079 m** e azimute plano de **234°50,52'31,2"** chega-se ao vértice **05**, de coordenadas **Y: 7.519.216,357 m** e **X: 300.427,595 m**, seguindo com distância **42,313 m** e azimute plano de **133°34,71'42,6"** chega-se ao vértice **06**, de coordenadas **Y: 7.519.245,526 m** e **X: 300.396,942 m**, seguindo com distância **11,629 m** e azimute plano de **133°27,33'19,8"** chega-se ao vértice **01**, de coordenadas **Y: 7.519.253,524 m** e **X: 300.388,500 m**, vértice inicial da descrição deste perímetro. Todas as coordenadas aqui descritas encontram-se no Sistema Plano Topográfico, tendo como Datum o **SIRGAS2000**. Todos os azimutes, distâncias, área e extensão foram calculados no plano topográfico local.

Mogi Mirim/SP, 24 de janeiro de 2025.



Serviço Autônomo Municipal de Água e Esgoto – Mogi Mirim/SP

MEMORIAL DESCRITIVO

Objeto: Faixa de Servidão de Passagem do Interceptor do Córrego do Bairrinho

Proprietário: Fernando Christo Foloetti

Matrícula: 23.595

Inscrição Municipal: Sem informação

Imóvel: Rural

Bairro: -

Município: Mogi Mirim – SP

Área Servidão de Passagem: 3.290,810 m² Extensão: 813,205 m Largura: 4,00 m

DESCRIÇÃO DA FAIXA DE SERVIDÃO

Inicia-se a descrição da faixa de servidão do interceptor de esgoto no vértice **01**, de coordenadas **Y: 7.519.056,895 m e X: 301.662,397 m**, seguindo com distância **16,161 m** e azimuth plano de **9°6,15'9"** chega-se ao vértice **02**, de coordenadas **Y: 7.519.040,937 m e X: 301.659,840**, seguindo com distância **31,353 m** e azimuth plano de **351°40,61'36,6"** chega-se ao vértice **03**, de coordenadas **Y: 7.519.009,915 m e X: 301.664,379 m**, seguindo com distância **27,308 m** e azimuth plano de **177°43,25'15"** chega-se ao vértice **04**, de coordenadas **Y: 7.519.037,201 m e X: 301.663,293 m**, seguindo com distância **21,752 m** e azimuth plano de **189°6,15'9"** chega-se ao vértice **05**, de coordenadas **Y: 7.519.058,679 m e X: 301.666,734 m**, seguindo com distância **40,733 m** e azimuth plano de **196°42,33'19,8"** chega-se ao vértice **06**, de coordenadas **Y: 7.519.097,694 m e X: 301.678,443 m**, seguindo com distância **17,954 m** e azimuth plano de **284°53,55'33"** chega-se ao vértice **07**, de coordenadas **Y: 7.519.093,079 m e X: 301.695,793 m**, seguindo com distância **32,908 m** e azimuth plano de **313°5,5'30"** chega-se ao vértice **08**, de coordenadas **Y: 7.519.070,598 m e X: 301.719,824 m**, seguindo com distância **88,925 m** e azimuth plano de **305°30,68'40,8"** chega-se ao vértice **09**, de coordenadas **Y: 7.519.018,945 m e X: 301.792,209 m**, seguindo com distância **44,970 m** e azimuth plano de **331°0,88'52,8"** chega-se ao vértice **10**, de coordenadas **Y: 7.518.979,608 m e X: 301.814,001 m**, seguindo com distância **79,531 m** e azimuth plano de **321°25,12'7,2"** chega-se ao vértice **11**, de coordenadas **Y: 7.518.917,437 m e X: 301.863,598 m**, seguindo com distância **80,209 m** e azimuth plano de **302°36,29'17,4"** chega-se ao vértice **12**, de coordenadas **Y: 7.518.874,217 m e X: 301.931,167 m**, seguindo com distância **2,000 m** e azimuth plano de **302°36,29'17,4"** chega-se ao vértice **13**, de coordenadas **Y: 7.518.873,139 m e X: 301.932,852 m**, seguindo com distância **4,00 m** e azimuth plano de **212°36,29'17,4"**

chega-se ao vértice **14**, de coordenadas **Y: 7.518.876,508 m** e **X: 301.935,007**, seguindo com distância **2,000 m** e azimute plano de **122°36,29'17,4"** chega-se ao vértice **15**, de coordenadas **Y: 7.518.877,586 m** e **X: 301.933,322 m**, seguindo com distância **79,547 m** e azimute plano de **122°36,29'17,4"** chega-se ao vértice **16**, de coordenadas **Y: 7.518.920,449 m** e **X: 301.866,312 m**, seguindo com distância **78,532 m** e azimute plano de **141°25,12'7,2"** chega-se ao vértice **17**, de coordenadas **Y: 7.518.981,840 m** e **X: 301.817,337 m**, seguindo com distância **45,539 m** e azimute plano de **151°0,88'52,8"** chega-se ao vértice **18**, de coordenadas **Y: 7.519.021,675 m** e **X: 301.795,269 m**, seguindo com distância **89,565 m** e azimute plano de **125°30,68'40,8"** chega-se ao vértice **19**, de coordenadas **Y: 7.519.073,700 m** e **X: 301.722,364 m**, seguindo com distância **33,647 m** e azimute plano de **133°5,5'30"** chega-se ao vértice **20**, de coordenadas **Y: 7.519.096,687 m** e **X: 301.697,792 m**, seguindo com distância **22,834 m** e azimute plano de **104°53,55'33"** chega-se ao vértice **21**, de coordenadas **Y: 7.519.102,555 m** e **X: 301.675,726 m**, seguindo com distância **43,394 m** e azimute plano de **16°42,33'19,8"** chega-se ao vértice **22**, de coordenadas **Y: 7.519.060,993 m** e **X: 301.663,252 m**, seguindo com distância **6,287 m** e azimute plano de **84°39,12'7,2"** chega-se ao vértice **23**, de coordenadas **Y: 7.519.060,407 m** e **X: 301.656,992 m**, seguindo com distância **4,005 m** e azimute plano de **351°40,61'36,6"** chega-se ao vértice **24**, de coordenadas **Y: 7.519.056,444 m** e **X: 301.657,572 m**, seguindo com distância **4,846 m** e azimute plano de **264°39,12'7,2"** chega-se ao vértice **01**, de coordenadas **Y: 7.519.056,895 m** e **X: 301.662,397 m**, vértice inicial da descrição deste perímetro. Inicia-se a descrição da faixa de servidão do interceptor de esgoto no vértice **25**, de coordenadas **Y: 7.518.936,993 m** e **X: 301.675,047 m**, seguindo com distância **64,442 m** e azimute plano de **304°9,53'31,8"** chega-se ao vértice **26**, de coordenadas **Y: 7.518.900,809 m** e **X: 301.728,372 m**, seguindo com distância **23,896 m** e azimute plano de **220°40,27'16,2"** chega-se ao vértice **27**, de coordenadas **Y: 7.518.918,933 m** e **X: 301.743,945 m**, seguindo com distância **25,670 m** e azimute plano de **302°48,88'52,8"** chega-se ao vértice **28**, de coordenadas **Y: 7.518.905,022 m** e **X: 301.765,519 m**, seguindo com distância **14,795 m** e azimute plano de **270°0,8'48"** chega-se ao vértice **29**, de coordenadas **Y: 7.518.905,019 m** e **X: 301.780,314 m**, seguindo com distância **29,789 m** e azimute plano de **314°43,56'33,6"** chega-se ao vértice **30**, de coordenadas **Y: 7.518.884,056 m** e **X: 301.801,479 m**, seguindo com distância **33,641 m** e azimute plano de **313°27,49'29,4"** chega-se ao vértice **31**, de coordenadas **Y: 7.518.860,917 m** e **X: 301.825,898 m**, seguindo com distância **58,185 m** e azimute plano de **296°47,58'34,8"** chega-se ao vértice **32**, de coordenadas **Y: 7.518.834,689 m** e **X: 301.877,836 m**, seguindo com distância **58,621 m** e azimute plano de **315°58,06'3,6"** chega-se ao vértice **33**, de coordenadas **Y: 7.518.792,544 m** e **X: 301.918,581 m**, seguindo com distância **79,700 m** e azimute plano de **305°9,16'9,6"** chega-se ao

vértice **34**, de coordenadas **Y: 7.518.746,656** m e **X: 301.983,745** m, seguindo com distância **4,000** e azimute plano de **215°9,16'9,6"** chega-se ao vértice **35**, de coordenadas **Y: 7.518.749,926** m e **X: 301.986,049** m, seguindo com distância **79,322** m e azimute plano de **125°9,16'9,6"** chega-se ao vértice **36**, de coordenadas **Y: 7.518.795,596** m e **X: 301.921,193** m, seguindo com distância **58,918** m e azimute plano de **135°58,06'3,6"** chega-se ao vértice **37**, de coordenadas **Y: 7.518.837,955** m e **X: 301.880,242** m, seguindo com distância **58,275** m e azimute plano de **116°47,58'34,8"** chega-se ao vértice **38**, de coordenadas **Y: 7.518.864,223** m e **X: 301.828,224** m, seguindo com distância **33,010** m e azimute plano de **133°27,49'29,4"** chega-se ao vértice **39**, de coordenadas **Y: 7.518.886,929** m e **X: 301.804,262** m, seguindo com distância **31,390** m e azimute plano de **134°43,56'33,6"** chega-se ao vértice **40**, de coordenadas **Y: 7.518.909,018** m e **X: 301.781,960** m, seguindo com distância **15,263** m e azimute plano de **90°0,8'48"** chega-se ao vértice **41**, de coordenadas **Y: 7.518.909,022** m e **X: 301.766,697**, seguindo com distância **27,978** m e azimute plano de **122°48,88'52,8"** chega-se ao vértice **42**, de coordenadas **Y: 7.518.924,184** m e **X: 301.743,183** m, seguindo com distância **23,813** m e azimute plano de **40°40,27'16,2"** chega-se ao vértice **43**, de coordenadas **Y: 7.518.906,123** m e **X: 301.727,664** m, seguindo com distância **64,536** m e azimute plano de **124°9,53'31,8"** chega-se ao vértice **44**, de coordenadas **Y: 7.518.942,359** m e **X: 301.674,262** m, seguindo com distância **5,424** m e azimute plano de **351°40,61'36,6"** chega-se ao vértice **25**, de coordenadas **Y: 7.518.936,993** m e **X: 301.675,047** m, vértice inicial da descrição deste perímetro. Todas as coordenadas aqui descritas encontram-se no Sistema Plano Topográfico, tendo como Datum o **SIRGAS2000**. Todos os azimutes, distâncias, área e extensão foram calculados no plano topográfico local.

Mogi Mirim/SP, 24 de janeiro de 2025.



Serviço Autônomo Municipal de Água e Esgoto – Mogi Mirim/SP

MEMORIAL DESCRITIVO

Objeto: Faixa de Servidão de Passagem do Interceptor do Córrego do Bairrinho

Proprietário: Sem informação

Matrícula: Sem informação

Inscrição Municipal: 54.11.82.0048

Imóvel: Urbano

Bairro: Alto do Mirante

Município: Mogi Mirim – SP

Área Servidão de Passagem: 423,241 m² Extensão: 105,920 m Largura: 4,00 m

DESCRIÇÃO DA FAIXA DE SERVIDÃO

Inicia-se a descrição da faixa de servidão do interceptor de esgoto no vértice **01**, situado no limite com o lote de Matrícula **95.625**, definido pelas coordenadas **Y: 7.519.082,801 m** e **X: 301.522,442 m**, seguindo com distância **2,055 m** e azimuth plano de **87°49,8'48"** chega-se ao vértice **02**, de coordenadas **Y: 7.519.082,879 m** e **X: 301.524,496 m**, seguindo com distância **46,599 m** e azimuth plano de **110°31,76'45,6"** chega-se ao vértice **03**, de coordenadas **Y: 7.519.066,537 m** e **X: 301.568,136 m**, seguindo com distância **57,004 m** e azimuth plano de **84°57,93'55,8"** chega-se ao vértice **04**, de coordenadas **Y: 7.519.071,539 m** e **X: 301.624,921 m**, seguindo com distância **4,425 m** e azimuth plano de **149°38,68'40,8"** chega-se ao vértice **05**, de coordenadas **Y: 7.519.067,721 m** e **X: 301.627,157 m**, deste confrontando com o lote de Matrícula **105.432**, seguindo com distância **59,804 m** e azimuth plano de **264°57,93'55,8"** chega-se ao vértice **06**, de coordenadas **Y: 7.519.062,473 m** e **X: 301.567,583 m**, deste confrontando com o lote de Matrícula **105.441**, seguindo com distância **46,022 m** e azimuth plano de **290°31,76'45,6"** chega-se ao vértice **07**, de coordenadas **Y: 7.519.078,612 m** e **X: 301.524,484 m**, deste confrontando com o lote de Matrícula **95.265**, seguindo com distância **4,660 m** e azimuth plano de **334°1,04'2,4"** chega-se ao vértice **01**, de coordenadas **Y: 7.519.082,801 m** e **X: 301.522,442 m**, vértice inicial da descrição deste perímetro. Todas as coordenadas aqui descritas encontram-se no Sistema Plano Topográfico, tendo como Datum o **SIRGAS2000**. Todos os azimutes, distâncias, área e extensão foram calculados no plano topográfico local.

Mogi Mirim/SP, 24 de janeiro de 2025.



Serviço Autônomo Municipal de Água e Esgoto – Mogi Mirim/SP

MEMORIAL DESCRITIVO

Objeto: Faixa de Servidão de Passagem do Interceptor do Córrego do Bairrinho

Proprietário: Dimas Gonçalo Teruel

Matrícula: 95.265

Inscrição Municipal: 54.18.63.0501

Imóvel: Urbano

Bairro: Alto do Mirante

Município: Mogi Mirim – SP

Área Servidão de Passagem: 246,290 m² Extensão: 61,572 m Largura: 4,00 m

DESCRIÇÃO DA FAIXA DE SERVIDÃO

Inicia-se a descrição da faixa de servidão do interceptor de esgoto no vértice **01**, situado no limite com o lote de **Matrícula 105.462**, definido pelas coordenadas **Y: 7.519.081,590 m** e **X: 301.462,170 m**, seguindo com distância **6,604 m** e azimuth plano de **97°10,48'28,8"** chega-se ao vértice **02**, de coordenadas **Y: 7.519.080,765 m** e **X: 301.468,722 m**, seguindo com distância **53,759 m** e azimuth plano de **87°49,8'48"** chega-se ao vértice **03**, de coordenadas **Y: 7.519.082,801 m** e **X: 301.522,442 m**, deste confrontando com o lote de **Inscrição Municipal 54.11.82.0048**, seguindo com distância **4,372 m** e azimuth plano de **154°1,04'2,4"** chega-se ao vértice **04**, de coordenadas **Y: 7.519.078,870 m** e **X: 301.524,358 m**, deste confrontando com o lote de **Inscrição Municipal 54.11.82.0048**, seguindo com distância **55,851 m** e azimuth plano de **267°49,8'48"** chega-se ao vértice **05**, de coordenadas **Y: 7.519.076,756 m** e **X: 301.468,547 m**, seguindo com distância **6,931 m** e azimuth plano de **277°10,48'28,8"** chega-se ao vértice **06**, de coordenadas **Y: 7.519.077,621 m** e **X: 301.461,670 m**, deste confrontando com os lotes de **Matrículas 105.462 e 105.461**, seguindo com distância **4,000 m** e azimuth plano de **7°10,49'29,4"** chega-se ao vértice **01**, de coordenadas **Y: 7.519.081,590 m** e **X: 301.462,170 m**, vértice inicial da descrição deste perímetro. Todas as coordenadas aqui descritas encontram-se no Sistema Plano Topográfico, tendo como Datum o **SIRGAS2000**. Todos os azimutes, distâncias, área e extensão foram calculados no plano topográfico local.

Mogi Mirim/SP, 24 de janeiro de 2025.



Serviço Autônomo Municipal de Água e Esgoto – Mogi Mirim/SP

MEMORIAL DESCRITIVO

Objeto: Faixa de Servidão de Passagem do Interceptor do Córrego do Bairrinho

Proprietário: OPMMR 04 Empreendimentos Imobiliários

Matrícula: 105.462

Inscrição Municipal: 54.11.71.0256

Imóvel: Urbano

Bairro: Alto do Mirante

Município: Mogi Mirim – SP

Área Servidão de Passagem: 95,635 m² Extensão: 23,909 m Largura: 4,00 m

DESCRIÇÃO DA FAIXA DE SERVIDÃO

Inicia-se a descrição da faixa de servidão do interceptor de esgoto no vértice **01**, situado no limite com a **Rua Reinaldo Bulgarelli**, definido pelas coordenadas **Y: 7.519.084,653 m** e **X: 301.437,841 m**, seguindo com distância **24,521 m** e azimuth plano de **97°10,48'28,8"** chega-se ao vértice **02**, de coordenadas **Y: 7.519.081,590 m** e **X: 301.462,170 m**, deste confrontando com o lote de **Matrícula 95.265**, seguindo com distância **4,000 m** e azimuth plano de **187°10,49'29,4"** chega-se ao vértice **03**, de coordenadas **Y: 7.519.077,621 m** e **X: 301.461,670 m**, deste confrontando com o lote de **Matrícula 95.265**, seguindo com distância **23,297 m** e azimuth plano de **277°10,48'28,8"** chega-se ao vértice **04**, de coordenadas **Y: 7.519.080,531 m** e **X: 301.438,556 m**, deste confrontando com a **Rua Reinaldo Bulgarelli**, seguindo com distância **4,183 m** e azimuth plano de **350°9,94'56,4"** chega-se ao vértice **01**, de coordenadas **Y: 7.519.084,653 m** e **X: 301.437,841 m**, vértice inicial da descrição deste perímetro. Todas as coordenadas aqui descritas encontram-se no Sistema Plano Topográfico, tendo como Datum o **SIRGAS2000**. Todos os azimutes, distâncias, área e extensão foram calculados no plano topográfico local.

Mogi Mirim/SP, 24 de janeiro de 2025.



Serviço Autônomo Municipal de Água e Esgoto – Mogi Mirim/SP

MEMORIAL DESCRITIVO

Objeto: Faixa de Servidão de Passagem do Interceptor do Córrego do Bairrinho

Proprietário: Sem informação

Matrícula: 105.433

Inscrição Municipal: 54.11.76.0020

Imóvel: Urbano

Bairro: Alto do Mirante

Município: Mogi Mirim – SP

Área Servidão de Passagem: 79,577 m² Extensão: 20,014 m Largura: 4,00 m

DESCRIÇÃO DA FAIXA DE SERVIDÃO

Inicia-se a descrição da faixa de servidão do interceptor de esgoto no vértice **01**, definido pelas coordenadas **Y: 7.519.056,135 m** e **X: 301.654,274 m**, seguindo com distância **20,017 m** e azimuth plano de **264°39,12'7,2"** chega-se ao vértice **02**, de coordenadas **Y: 7.519.054,269 m** e **X: 301.634,344 m**, deste confrontando com a **Rua Amado Genuário**, seguindo com distância **4,000 m** e azimuth plano de **354°45,27'16,2"** chega-se ao vértice **03**, de coordenadas **Y: 7.519.058,252 m** e **X: 301.633,978 m**, deste confrontando com a **Rua Amado Genuário** e o lote de **Matrícula 105.432**, seguindo com distância **20,010 m** e azimuth plano de **84°47,31'18,6"** chega-se ao vértice **04**, de coordenadas **Y: 7.519.060,070 m** e **X: 301.653,906 m**, seguindo com distância **3,952 m** e azimuth plano de **174°39,12'7,2"** chega-se ao vértice **01**, de coordenadas **Y: 7.519.056,135 m** e **X: 301.654,274 m**, vértice inicial da descrição deste perímetro. Todas as coordenadas aqui descritas encontram-se no Sistema Plano Topográfico, tendo como Datum o **SIRGAS2000**. Todos os azimutes, distâncias, área e extensão foram calculados no plano topográfico local.

Mogi Mirim/SP, 24 de janeiro de 2025.



Serviço Autônomo Municipal de Água e Esgoto – Mogi Mirim/SP

MEMORIAL DESCRITIVO

Objeto: Faixa de Servidão de Passagem do Interceptor do Córrego do Bairrinho

Proprietário: Sem informação

Matrícula: Sem informação

Inscrição Municipal: 54.11.70.0050

Imóvel: Urbano

Bairro: Alto do Mirante

Município: Mogi Mirim – SP

Área Servidão de Passagem: 114,800 m² Extensão: 28,700 m Largura: 4,00 m

DESCRIÇÃO DA FAIXA DE SERVIDÃO

Inicia-se a descrição da faixa de servidão do interceptor de esgoto no vértice **01**, definido pelas coordenadas **Y: 7.519.087,160 m** e **X: 301.369,771 m**, seguindo com distância **27,786 m** e azimuth plano de **72°32,44'26,4"** chega-se ao vértice **02**, definido pelas coordenadas **Y: 7.519.095,497 m** e **X: 301.396,277 m**, deste confrontando com a **Rua Reinaldo Bugarelli**, seguindo com distância **5,380 m** e azimuth plano de **120°34,46'27,6"** chega-se ao vértice **03**, de coordenadas **Y: 7.519.092,760 m** e **X: 301.400,909 m**, deste confrontando com a **Rua Reinaldo Bugarelli**, seguindo com distância **29,614 m** e azimuth plano de **252°32,44'26,4"** chega-se ao vértice **04**, de coordenadas **Y: 7.519.083,875 m** e **X: 301.372,660 m**, seguindo com distância **4,374 m** e azimuth plano de **318°40,39'23,4"** chega-se ao vértice **01**, de coordenadas **Y: 7.519.087,160 m** e **X: 301.369,771 m**, vértice inicial da descrição deste perímetro. Todas as coordenadas aqui descritas encontram-se no Sistema Plano Topográfico, tendo como Datum o **SIRGAS2000**. Todos os azimutes, distâncias, área e extensão foram calculados no plano topográfico local.

Mogi Mirim/SP, 24 de janeiro de 2025.



Serviço Autônomo Municipal de Água e Esgoto – Mogi Mirim/SP

MEMORIAL DESCRITIVO

Objeto: Faixa de Servidão de Passagem do Interceptor do Córrego do Bairrinho

Proprietário: Portinari Empreendimentos Imobiliários

Matrícula: 48.399

Inscrição Municipal: 53.08.21.1240

Imóvel: Urbano

Bairro: Mirante

Município: Mogi Mirim – SP

Área Servidão de Passagem: 775,281 m² Extensão: 193,820 m Largura: 4,00 m

DESCRIÇÃO DA FAIXA DE SERVIDÃO

Inicia-se a descrição da faixa de servidão do interceptor de esgoto no vértice **01**, definido pelas coordenadas **Y: 7.519.307,995 m** e **X: 299.936,678 m**, seguindo com distância **2,556 m** e azimuth plano de **86°23,06'3,6"** chega-se ao vértice **02**, de coordenadas **Y: 7.519.307,834 m** e **X: 299.934,127 m**, seguindo com distância **92,556 m** e azimuth plano de **111°15,4'24"** chega-se ao vértice **03**, de coordenadas **Y: 7.519.341,390 m** e **X: 299.847,868 m**, seguindo com distância **42,338 m** e azimuth plano de **117°31,54'32,4"** chega-se ao vértice **04**, de coordenadas **Y: 7.519.360,956 m** e **X: 299.810,323 m**, seguindo com distância **30,939 m** e azimuth plano de **80°26,88'52,8"** chega-se ao vértice **05**, de coordenadas **Y: 7.519.355,822 m** e **X: 299.779,813 m**, deste confrontando com a **Rua Professora Helena Romanello Campos**, seguindo com distância **4,000 m** e azimuth plano de **350°26,88'52,8"** chega-se ao vértice **06**, de coordenadas **Y: 7.519.351,877 m** e **X: 299.780,477 m**, deste confrontando com a **Rua Professora Helena Romanello Campos**, seguindo com distância **29,597 m** e azimuth plano de **260°26,88'52,8"** chega-se ao vértice **07**, de coordenadas **Y: 7.519.356,789 m** e **X: 299.809,664 m**, deste confrontando com o lote de **Matrícula 48.399**, seguindo com distância **41,215 m** e azimuth plano de **297°31,54'32,4"** chega-se ao vértice **08**, de coordenadas **Y: 7.519.337,741 m** e **X: 299.846,214 m**, seguindo com distância **93,657 m** e azimuth plano de **291°15,4'24"** chega-se ao vértice **09**, de coordenadas **Y: 7.519.303,786 m** e **X: 299.933,499 m**, seguindo com distância **3,440 m** e azimuth plano de **266°23,06'3,6"** chega-se ao vértice **10**, de coordenadas **Y: 7.519.304,003 m** e **X: 299.936,932 m**, seguindo com distância **25,901 m** e azimuth plano de **266°20,02'1,2"** chega-se ao vértice **11**, de coordenadas **Y: 7.519.305,660 m** e **X: 299.962,780 m**, deste confrontando com a **Rua Professora Helena Romanello Campos**, seguindo com distância **4,026 m** e azimuth



Serviço Autônomo Municipal de Água e Esgoto – Mogi Mirim/SP

plano de **169°48,35'21"** chega-se ao vértice **12**, de coordenadas **Y: 7.519.309,622 m** e **X: 299.962,067 m**, , deste confrontando com a **Rua Professora Helena Romanello Campos**, seguindo com distância **25,441 m** e azimuth plano de **86°20,02'1,2"** chega-se ao vértice **01**, de coordenadas **Y: 7.519.307,995 m** e **X: 299.936,678 m**, vértice inicial da descrição deste perímetro. Todas as coordenadas aqui descritas encontram-se no Sistema Plano Topográfico, tendo como Datum o **SIRGAS2000**. Todos os azimutes, distâncias, área e extensão foram calculados no plano topográfico local.

Mogi Mirim/SP, 24 de janeiro de 2025.



Serviço Autônomo Municipal de Água e Esgoto – Mogi Mirim/SP

MEMORIAL DESCRITIVO

Objeto: Faixa de Servidão de Passagem do Interceptor do Córrego do Bairrinho

Proprietário: Mont Serrat Empreendimentos Imobiliários

Matrícula: Sem informação

Inscrição Municipal: 53.07.38.0037

Imóvel: Urbano

Bairro: Mirante

Município: Mogi Mirim – SP

Área Servidão de Passagem: 256,558 m² Extensão: 64,139 m Largura: 4,00 m

DESCRIÇÃO DA FAIXA DE SERVIDÃO

Inicia-se a descrição da faixa de servidão do interceptor de esgoto no vértice **01**, definido pelas coordenadas **Y: 7.519.375,152 m** e **X: 299.607,126 m**, deste confrontando com a **Rua Professora Alayde Silva de Mello**, seguindo com distância **5,251 m** e azimuth plano de **242°1,07'4,2"** chega-se ao vértice **02**, de coordenadas **Y: 7.519.372,688 m** e **X: 299.602,489 m**, seguindo com distância **57,848 m** e azimuth plano de **257°2,95'57"** chega-se ao vértice **03**, de coordenadas **Y: 7.519.359,724 m** e **X: 299.546,112 m**, deste confrontando com o lote de **Matrícula 86.783**, seguindo com distância **4,061 m** e azimuth plano de **357°1,86'51,6"** chega-se ao vértice **04**, de coordenadas **Y: 7.519.363,780 m** e **X: 299.545,902 m**, deste confrontando com o lote de **Matrícula 86.783**, seguindo com distância **56,616 m** e azimuth plano de **77°2,95'57"** chega-se ao vértice **05**, de coordenadas **Y: 7.519.376,468 m** e **X: 299.601,078 m**, seguindo com distância **8,563 m** e azimuth plano de **62°1,07'4,2"** chega-se ao vértice **06**, de coordenadas **Y: 7.519.380,486 m** e **X: 299.608,640 m**, deste confrontando com a **Rua Professora Alayde Silva de Mello**, seguindo com distância **5,545 m** e azimuth plano de **195°50,7'42"** chega-se ao vértice **01**, de coordenadas **Y: 7.519.375,152 m** e **X: 299.607,126 m**, vértice inicial da descrição deste perímetro. Todas as coordenadas aqui descritas encontram-se no Sistema Plano Topográfico, tendo como Datum o **SIRGAS2000**. Todos os azimutes, distâncias, área e extensão foram calculados no plano topográfico local.

Mogi Mirim/SP, 24 de janeiro de 2025.



Serviço Autônomo Municipal de Água e Esgoto – Mogi Mirim/SP

MEMORIAL DESCRITIVO

Objeto: Faixa de Servidão de Passagem do Interceptor do Córrego do Bairrinho

Proprietário: Monte Mor Empreendimentos Imobiliários

Matrícula: 76.123

Inscrição Municipal: 53.16.77.0565

Imóvel: Urbano

Bairro: Alto do Mirante

Município: Mogi Mirim – SP

Área Servidão de Passagem: 356,301 m² Extensão: 89,076 m Largura: 4,00 m

DESCRIÇÃO DA FAIXA DE SERVIDÃO

Inicia-se a descrição da faixa de servidão do interceptor de esgoto no vértice **01**, definido pelas coordenadas **Y: 7518993,719 m** e **X: 300393,892 m**, deste confrontando com a **Rua Érico Verissimo**, seguindo com distância **53,894 m** e azimute plano de **152°29,49'29,4"** chega-se ao vértice **02**, de coordenadas **Y: 7519041,520 m** e **X: 300368,999 m**, seguindo com distância **32,448 m** e azimute plano de **137°26,46'27,6"** chega-se ao vértice **03**, de coordenadas **Y: 7519065,421 m** e **X: 300347,053 m**, seguindo com distância **2,829 m** e azimute plano de **139°51,47'28,2"** chega-se ao vértice **04**, de coordenadas **Y: 7519067,583 m** e **X: 300345,229 m**, deste confrontando com a **Estrada Francisco Antônio Vomero**, seguindo com distância **4,004 m** e azimute plano de **52°32,11'6,6"** chega-se ao vértice **05**, de coordenadas **Y: 7519065,147 m** e **X: 300342,051 m**, deste confrontando com a **Estrada Francisco Antônio Vomero**, seguindo com distância **3,100 m** e azimute plano de **319°51,47'28,2"** chega-se ao vértice **06**, de coordenadas **Y: 7519062,778 m** e **X: 300344,050 m**, seguindo com distância **32,004 m** e azimute plano de **317°26,46'27,6"** chega-se ao vértice **07**, de coordenadas **Y: 7519039,204 m** e **X: 300365,695 m**, seguindo com distância **53,877 m** e azimute plano de **332°29,49'29,4"** chega-se ao vértice **08**, de coordenadas **Y: 7518991,419 m** e **X: 300390,580 m**, deste confrontando com a **Rua Érico Verissimo**, seguindo com distância **4,032 m** e azimute plano de **235°12,93'55,8"** chega-se ao vértice **01**, de coordenadas **Y: 7518993,719 m** e **X: 300393,892 m**, vértice inicial da descrição deste perímetro. Todas as coordenadas aqui descritas encontram-se no Sistema Plano Topográfico, tendo como Datum o



Serviço Autônomo Municipal de Água e Esgoto – Mogi Mirim/SP

SIRGAS2000. Todos os azimutes, distâncias, área e extensão foram calculados no plano topográfico local.

Mogi Mirim/SP, 24 de janeiro de 2025.



Serviço Autônomo Municipal de Água e Esgoto – Mogi Mirim/SP

MEMORIAL DESCRITIVO

Objeto: **Faixa de Servidão de Passagem do Interceptor do Córrego do Bairrinho**

Proprietário: **Glória Coco Gasparini**

Matrícula: **19.027**

Inscrição Municipal: **53.16.76.0497**

Imóvel: **Urbano**

Bairro: -

Município: **Mogi Mirim – SP**

Área Servidão de Passagem: **294,417 m²** Extensão: **73,609 m** Largura: **4,00 m**

DESCRIÇÃO DA FAIXA DE SERVIDÃO

Inicia-se a descrição da faixa de servidão do interceptor de esgoto no vértice **01**, definido pelas coordenadas **Y: 7.519.213,830 m** e **X: 300.424,018 m**, deste confrontando com o lote de **Matrícula 12.698**, seguindo com distância **73,375 m** e azimute plano de **293°22,67'40,2"** chega-se ao vértice **02**, de coordenadas **Y: 7.519.184,715 m** e **X: 300.491,369 m**, deste confrontando com a **Estrada Francisco Antônio Vomero**, seguindo com distância **4,941 m** e azimute plano de **239°19,07'4,2"** chega-se ao vértice **03**, de coordenadas **Y: 7.519.187,236 m** e **X: 300.495,618 m**, deste confrontando com a **Estrada Francisco Antônio Vomero**, seguindo com distância **73,833 m** e azimute plano de **113°22,67'40,2"** chega-se ao vértice **04**, de coordenadas **Y: 7.519.216,532 m** e **X: 300.427,846 m**, deste confrontando com o lote de **Matrícula 12.698**, seguindo com distância **4,686 m** e azimute plano de **54°46,85'51"** chega-se ao vértice **01**, de coordenadas **Y: 7.519.213,830 m** e **X: 300.424,018 m**, vértice inicial da descrição deste perímetro. Todas as coordenadas aqui descritas encontram-se no Sistema Plano Topográfico, tendo como Datum o **SIRGAS2000**. Todos os azimutes, distâncias, área e extensão foram calculados no plano topográfico local.

Mogi Mirim/SP, 24 de janeiro de 2025.



Serviço Autônomo Municipal de Água e Esgoto – Mogi Mirim/SP

MEMORIAL DESCRITIVO

Objeto: Faixa de Servidão de Passagem do Interceptor do Córrego do Bairrinho

Proprietário: Jorge Henrique Mantovani Guerreiro

Matrícula: 77.480

Inscrição Municipal: 53.08.15.0327

Imóvel: Urbano

Bairro: Alto do Mirante

Município: Mogi Mirim – SP

Área Servidão de Passagem: 868,881 m² Extensão: 217,220 m Largura: 4,00 m

DESCRIÇÃO DA FAIXA DE SERVIDÃO

Inicia-se a descrição da faixa de servidão do interceptor de esgoto no vértice **01**, definido pelas coordenadas **Y: 7.519.260,184 m** e **X: 300.289,812 m**, deste confrontando com a **Rodovia Luiz Gonzaga Amoedo Campos**, seguindo com distância **34,194 m** e azimuth plano de **130°49,16'9,6"** chega-se ao vértice **02**, de coordenadas **Y: 7.519.282,536 m** e **X: 300.263,935 m**, seguindo com distância **66,077 m** e azimuth plano de **103°42,17'10,2"** chega-se ao vértice **03**, de coordenadas **Y: 7.519.298,189 m** e **X: 300.199,739 m**, seguindo com distância **79,488 m** e azimuth plano de **108°19,22'13,2"** chega-se ao vértice **04**, de coordenadas **Y: 7.519.323,174 m** e **X: 300.124,279 m**, seguindo com distância **37,974 m** e azimuth plano de **111°1,35'21"** chega-se ao vértice **05**, de coordenadas **Y: 7.519.336,797 m** e **X: 300.088,833 m**, deste confrontando com a **Estrada Cantagallo**, seguindo com distância **4,050 m** e azimuth plano de **30°1,47'28,2"** chega-se ao vértice **06**, de coordenadas **Y: 7.519.333,291 m** e **X: 300.086,806 m**, deste confrontando com a **Estrada Cantagallo**, seguindo com distância **38,702 m** e azimuth plano de **291°1,35'21"** chega-se ao vértice **07**, de coordenadas **Y: 7.519.319,407 m** e **X: 300.122,933 m**, seguindo com distância **79,744 m** e azimuth plano de **288°19,22'13,2"** chega-se ao vértice **08**, de coordenadas **Y: 7.519.294,341 m** e **X: 300.198,634 m**, seguindo com distância **65,274 m** e azimuth plano de **283°42,17'10,2"** chega-se ao vértice **09**, de coordenadas **Y: 7.519.278,878 m** e **X: 300.262,051 m**, seguindo com distância **32,987 m** e azimuth plano de **310°49,16'9,6"** chega-se ao vértice **10**, de coordenadas **Y: 7.519.257,316 m** e **X: 300.287,014 m**, deste confrontando com a **Rodovia Luiz Gonzaga Amoedo Campos**, seguindo com distância **4,007 m** e



Serviço Autônomo Municipal de Água e Esgoto – Mogi Mirim/SP

azimute plano de **224°16,86'51,6"** chega-se ao vértice **01**, de coordenadas **Y: 7.519.260,184 m** e **X: 300.289,812 m**, vértice inicial da descrição deste perímetro. Todas as coordenadas aqui descritas encontram-se no Sistema Plano Topográfico, tendo como Datum o **SIRGAS2000**. Todos os azimutes, distâncias, área e extensão foram calculados no plano topográfico local.

Mogi Mirim/SP, 24 de janeiro de 2025.



Serviço Autônomo Municipal de Água e Esgoto – Mogi Mirim/SP

MEMORIAL DESCRITIVO

Objeto: Faixa de Servidão de Passagem do Interceptor do Córrego do Bairrinho

Proprietário: Fazenda do Estado de São Paulo

Matrícula: 86.783

Inscrição Municipal: 53.07.52.0725

Imóvel: Urbano

Bairro: Mirante

Município: Mogi Mirim – SP

Área Servidão de Passagem: 1.449,954 m² Extensão: 362,489 m Largura: 4,00 m

DESCRIÇÃO DA FAIXA DE SERVIDÃO

Inicia-se a descrição da faixa de servidão do interceptor de esgoto no vértice **01**, definido pelas coordenadas **Y: 7.519.333,635 m** e **X: 299.460,582 m**, seguindo com distância **52,202 m** e azimute plano de **256°40,37'22,2"** chega-se ao vértice **02**, de coordenadas **Y: 7.519.345,668 m** e **X: 299.511,378 m**, seguindo com distância **19,001 m** e azimute plano de **238°54,96'57,6"** chega-se ao vértice **03**, de coordenadas **Y: 7.519.355,478 m** e **X: 299.527,651 m**, seguindo com distância **18,943 m** e azimute plano de **257°2,95'57"** chega-se ao vértice **04**, de coordenadas **Y: 7.519.359,724 m** e **X: 299.546,112 m**, seguindo com distância **4,061 m** e azimute plano de **177°1,86'51,6"** chega-se ao vértice **05**, de coordenadas **Y: 7.519.363,780 m** e **X: 299.545,902 m**, seguindo com distância **20,285 m** e azimute plano de **77°2,95'57"** chega-se ao vértice **06**, de coordenadas **Y: 7.519.359,234 m** e **X: 299.526,132 m**, seguindo com distância **19,015 m** e azimute plano de **58°54,96'57,6"** chega-se ao vértice **07**, de coordenadas **Y: 7.519.349,416 m** e **X: 299.509,848 m**, seguindo com distância **51,577 m** e azimute plano de **76°40,37'22,2"** chega-se ao vértice **08**, de coordenadas **Y: 7.519.337,527 m** e **X: 299.459,660 m**, seguindo com distância **94,867 m** e azimute plano de **76°39,8'48"** chega-se ao vértice **09**, de coordenadas **Y: 7.519.315,644 m** e **X: 299.367,351 m**, seguindo com distância **88,904 m** e azimute plano de **76°43,58'34,8"** chega-se ao vértice **10**, de coordenadas **Y: 7.519.295,231 m** e **X: 299.280,822 m**, seguindo com distância **79,575 m** e azimute plano de **76°34,77'46,2"** chega-se ao vértice **11**, de coordenadas **Y: 7.519.276,762 m** e **X: 299.203,420 m**, seguindo com distância **7,472 m** e azimute plano de **94°57,96'57,6"** chega-se ao vértice **12**, de coordenadas **Y: 7.519.277,409 m** e **X: 299.195,975 m**, deste confrontando com a **Rodovia Deputado**



Serviço Autônomo Municipal de Água e Esgoto – Mogi Mirim/SP

Nagib Chaib, seguindo com distância **4,130** m e azimuth plano de **19°22,09'5,4"** chega-se ao vértice **13**, de coordenadas **Y: 7.519.273,513** m e **X: 299.194,606** m, deste confrontando com a **Rodovia Deputado Nagib Chaib**, seguindo com distância **9,147** m e azimuth plano de **274°57,96'57,6"** chega-se ao vértice **14**, de coordenadas **Y: 7.519.272,721** m e **X: 299.203,718** m, seguindo com distância **80,217** m e azimuth plano de **256°34,77'46,2"** chega-se ao vértice **15**, de coordenadas **Y: 7.519.291,339** m e **X: 299.281,745** m, seguindo com distância **88,901** m e azimuth plano de **256°43,58'34,8"** chega-se ao vértice **1**, de coordenadas **Y: 7.519.333,635** m e **X: 299.460,582** m, vértice inicial da descrição deste perímetro. Todas as coordenadas aqui descritas encontram-se no Sistema Plano Topográfico, tendo como Datum o **SIRGAS2000**. Todos os azimutes, distâncias, área e extensão foram calculados no plano topográfico local.

Mogi Mirim/SP, 24 de janeiro de 2025.



Serviço Autônomo Municipal de Água e Esgoto – Mogi Mirim/SP

MEMORIAL DESCRITIVO

Objeto: **Faixa de Servidão de Passagem do Interceptor do Córrego do Bairrinho**

Proprietário: **Sem informação**

Matrícula: **Sem informação**

Inscrição Municipal: **Sem informação**

Imóvel: **Urbano**

Bairro: **Mirante**

Município: **Mogi Mirim – SP**

Área Servidão de Passagem: **84,771 m²** Extensão: **21,193 m** Largura: **4,00 m**

DESCRIÇÃO DA FAIXA DE SERVIDÃO

Inicia-se a descrição da faixa de servidão do interceptor de esgoto no vértice **01**, definido pelas coordenadas **Y: 7.519.274,900 m** e **X: 299.178,646 m**, deste confrontando com a **Rodovia Deputado Nagib Chaib**, seguindo com distância **21,203 m** e azimuth plano de **274°57,96'57,6"** chega-se ao vértice **02**, de coordenadas **Y: 7.519.276,735 m** e **X: 299.157,523 m**, deste confrontando com o lote de **Matrícula 86.379**, seguindo com distância **4,148 m** e azimuth plano de **20°17,71'42,6"** chega-se ao vértice **03**, de coordenadas **Y: 7.519.280,625 m** e **X: 299.158,961 m**, deste confrontando com o lote de **Matrícula 86.379**, seguindo com distância **21,183 m** e azimuth plano de **94°57,96'57,6"** chega-se ao vértice **04**, de coordenadas **Y: 7.519.278,791 m** e **X: 299.180,064 m**, deste confrontando com a **Rodovia Deputado Nagib Chaib**, seguindo com distância **4,142 m** e azimuth plano de **200°1,66'39,6"** chega-se ao vértice **01**, de coordenadas **Y: 7.519.274,900 m** e **X: 299.178,646 m**, vértice inicial da descrição deste perímetro. Todas as coordenadas aqui descritas encontram-se no Sistema Plano Topográfico, tendo como Datum o **SIRGAS2000**. Todos os azimutes, distâncias, área e extensão foram calculados no plano topográfico local.

Mogi Mirim/SP, 24 de janeiro de 2025.



Serviço Autônomo Municipal de Água e Esgoto – Mogi Mirim/SP

MEMORIAL DESCRITIVO

Objeto: Faixa de Servidão de Passagem do Interceptor do Córrego do Bairrinho

Proprietário: Fazenda do Estado de São Paulo

Matrícula: 86.379

Inscrição Municipal: 53.07.33.0333

Imóvel: Urbano

Bairro: Mirante

Município: Mogi Mirim – SP

Área Servidão de Passagem: 234,003 m² Extensão: 58,501 m Largura: 4,00 m

DESCRIÇÃO DA FAIXA DE SERVIDÃO

Inicia-se a descrição da faixa de servidão do interceptor de esgoto no vértice **01**, definido pelas coordenadas **Y: 7.519.280,625 m** e **X: 299.158,961 m**, seguindo com distância **55,278 m** e azimuth plano de **94°57,96'57,6"** chega-se ao vértice **02**, de coordenadas **Y: 7.519.285,410 m** e **X: 299.103,891 m**, seguindo com distância **3,040 m** e azimuth plano de **102°30,61'36,6"** chega-se ao vértice **03**, de coordenadas **Y: 7.519.286,069 m** e **X: 299.100,922 m**, seguindo com distância **4,107 m** e azimuth plano de **25°38,71'42,6"** chega-se ao vértice **04**, de coordenadas **Y: 7.519.282,366 m** e **X: 299.099,145 m**, seguindo com distância **4,237 m** e azimuth plano de **282°30,61'36,6"** chega-se ao vértice **05**, de coordenadas **Y: 7.519.281,448 m** e **X: 299.103,282 m**, seguindo com distância **54,445 m** e azimuth plano de **274°57,96'57,6"** chega-se ao vértice **06**, de coordenadas **Y: 7.519.276,735 m** e **X: 299.157,523 m**, seguindo com distância **4,148 m** e azimuth plano de **200°17,71'42,6"** chega-se ao vértice **01**, de coordenadas **Y: 7.519.280,625 m** e **X: 299.158,961 m**, vértice inicial da descrição deste perímetro. Todas as coordenadas aqui descritas encontram-se no Sistema Plano Topográfico, tendo como Datum o **SIRGAS2000**. Todos os azimutes, distâncias, área e extensão foram calculados no plano topográfico local.

Mogi Mirim/SP, 24 de janeiro de 2025.



Serviço Autônomo Municipal de Água e Esgoto – Mogi Mirim/SP

MEMORIAL DESCRITIVO

Objeto: Faixa de Servidão de Passagem do Interceptor do Córrego do Bairrinho

Proprietário: Fazenda do Estado de São Paulo

Matrícula: 86.378

Inscrição Municipal: 53.07.16.0166

Imóvel: Urbano

Bairro: Tucura

Município: Mogi Mirim – SP

Área Servidão de Passagem: 314,672 m² Extensão: 78,751 m Largura: 4,00 m

DESCRIÇÃO DA FAIXA DE SERVIDÃO

Inicia-se a descrição da faixa de servidão do interceptor de esgoto no vértice **01**, definido pelas coordenadas **Y: 7.519.287,263 m** e **X: 299.095,540 m**, seguindo com distância **3,222 m** e azimute plano de **189°34,69'41,4"** chega-se ao vértice **02**, de coordenadas **Y: 7.519.284,086 m** e **X: 299.095,004 m**, seguindo com distância **1,124 m** e azimute plano de **238°24,69'41,4"** chega-se ao vértice **03**, de coordenadas **Y: 7.519.283,497 m** e **X: 299.094,047 m**, seguindo com distância **17,317 m** e azimute plano de **282°30,61'36,6"** chega-se ao vértice **04**, de coordenadas **Y: 7.519.287,248 m** e **X: 299.077,141 m**, seguindo com distância **60,263 m** e azimute plano de **282°52,82'49,2"** chega-se ao vértice **05**, de coordenadas **Y: 7.519.300,682 m** e **X: 299.018,394 m**, deste confrontando com a **Rua Professora Adibe Chaib**, seguindo com distância **4,095 m** e azimute plano de **0°29,95'57"** chega-se ao vértice **06**, de coordenadas **Y: 7.519.304,777 m** e **X: 299.018,430 m**, deste confrontando com a **Rua Professora Adibe Chaib**, seguindo com distância **61,128 m** e azimute plano de **102°52,82'49,2"** chega-se ao vértice **07**, de coordenadas **Y: 7.519.291,151 m** e **X: 299.078,020 m**, seguindo com distância **17,947 m** e azimute plano de **102°30,61'36,6"** chega-se ao vértice **01**, de coordenadas **Y: 7.519.287,263 m** e **X: 299.095,540 m**, vértice inicial da descrição deste perímetro. Todas as coordenadas aqui descritas encontram-se no Sistema Plano Topográfico, tendo como Datum o **SIRGAS2000**. Todos os azimutes, distâncias, área e extensão foram calculados no plano topográfico local.

Mogi Mirim/SP, 24 de janeiro de 2025.



Serviço Autônomo Municipal de Água e Esgoto – Mogi Mirim/SP

MEMORIAL DESCRITIVO

Objeto: Faixa de Servidão de Passagem do Interceptor do Córrego do Bairrinho

Proprietário: Sem informação

Matrícula: Sem informação

Inscrição Municipal: Sem informação

Imóvel: Urbano

Bairro: Alto do Mirante

Município: Mogi Mirim – SP

Área Servidão de Passagem: 495,656 m² Extensão: 123,914 m Largura: 4,00 m

DESCRIÇÃO DA FAIXA DE SERVIDÃO

Inicia-se a descrição da faixa de servidão do interceptor de esgoto no vértice **01**, definido pelas coordenadas **Y: 7.519.252,242 m** e **X: 300.299,008 m**, deste confrontando com a **Rodovia Luiz Gonzaga Amoedo Campos**, seguindo com distância **9,445 m** e azimuth plano de **130°49,16'9,6"** chega-se ao vértice **02**, de coordenadas **Y: 7.519.246,068 m** e **X: 300.306,155 m**, seguindo com distância **62,072 m** e azimuth plano de **45°1,79'47,4"** chega-se ao vértice **03**, de coordenadas **Y: 7.519.289,937 m** e **X: 300.350,069 m**, seguindo com distância **52,941 m** e azimuth plano de **133°27,33'19,8"** chega-se ao vértice **04**, de coordenadas **Y: 7.519.253,524 m** e **X: 300.388,500 m**, deste confrontando com o lote de **Matrícula 12.698**, seguindo com distância **4,067 m** e azimuth plano de **233°53,67'40,2"** chega-se ao vértice **05**, de coordenadas **Y: 7.519.251,127 m** e **X: 300.385,214 m**, deste confrontando com o lote de **Matrícula 12.698**, seguindo com distância **48,313 m** e azimuth plano de **313°27,33'19,8"** chega-se ao vértice **06**, de coordenadas **Y: 7.519.284,356 m** e **X: 300.350,143 m**, seguindo com distância **61,897 m** e azimuth plano de **225°1,79'47,4"** chega-se ao vértice **07**, de coordenadas **Y: 7.519.240,612 m** e **X: 300.306,353 m**, seguindo com distância **13,161 m** e azimuth plano de **310°49,16'9,6"** chega-se ao vértice **08**, de coordenadas **Y: 7.519.249,215 m** e **X: 300.296,393 m**, deste confrontando com a **Rodovia Luiz Gonzaga Amoedo Campos**, seguindo com distância **4,000 m** e azimuth plano de **40°49,16'9,6"** chega-se ao vértice **01**, de coordenadas **Y: 7.519.252,242 m** e **X: 300.299,008 m**, vértice inicial da descrição deste perímetro. Todas as coordenadas aqui descritas encontram-se no Sistema



Serviço Autônomo Municipal de Água e Esgoto – Mogi Mirim/SP

Plano Topográfico, tendo como Datum o **SIRGAS2000**. Todos os azimutes, distâncias, área e extensão foram calculados no plano topográfico local.

Mogi Mirim/SP, 24 de janeiro de 2025.



Serviço Autônomo Municipal de Água e Esgoto – Mogi Mirim/SP

MEMORIAL DESCRITIVO

Objeto: Faixa de Servidão de Passagem do Interceptor do Córrego do Bairrinho

Proprietário: Sem informação

Matrícula: Sem informação

Inscrição Municipal: Sem informação

Imóvel: Urbano

Bairro: Alto do Mirante

Município: Mogi Mirim – SP

Área Servidão de Passagem: 1004,618 m² Extensão: 251,154 m Largura: 4,00 m

DESCRIÇÃO DA FAIXA DE SERVIDÃO

Inicia-se a descrição da faixa de servidão do interceptor de esgoto no vértice **01**, definido pelas coordenadas **Y: 7.519.087,160 m** e **X: 301.369,771 m**, deste confrontando com o lote de **Inscrição Municipal 54.11.70.0050**, seguindo com distância **0,661 m** e azimuth plano de **72°32,44'26,4"** chega-se ao vértice **02**, de coordenadas **Y: 7.519.086,962 m** e **X: 301.369,140 m**, seguindo com distância **57,252 m** e azimuth plano de **92°36,29'17,4"** chega-se ao vértice **03**, de coordenadas **Y: 7.519.089,564 m** e **X: 301.311,948 m**, seguindo com distância **50,743 m** e azimuth plano de **102°13,85'51"** chega-se ao vértice **04**, de coordenadas **Y: 7.519.100,314 m** e **X: 301.262,357 m**, seguindo com distância **47,587 m** e azimuth plano de **111°59,98'58,8"** chega-se ao vértice **05**, de coordenadas **Y: 7.519.118,140 m** e **X: 301.218,234 m**, seguindo com distância **85,993 m** e azimuth plano de **100°43,29'17,4"** chega-se ao vértice **06**, de coordenadas **Y: 7.519.134,138 m** e **X: 301.133,742 m**, seguindo com distância **2,901 m** e azimuth plano de **192°42,08'4,8"** chega-se ao vértice **07**, de coordenadas **Y: 7.519.136,968 m** e **X: 301.134,380 m**, deste confrontando com a **Estrada do Bairrinho**, seguindo com distância **4,000 m** e azimuth plano de **102°42,08'4,8"** chega-se ao vértice **08**, de coordenadas **Y: 7.519.137,847 m** e **X: 301.130,478 m**, deste confrontando com a **Estrada do Bairrinho**, seguindo com distância **7,042 m** e azimuth plano de **12°42,08'4,8"** chega-se ao vértice **09**, de coordenadas **Y: 7.519.130,978 m** e **X: 301.128,930 m**, seguindo com distância **89,739 m** e azimuth plano de **280°43,29'17,4"** chega-se ao vértice **10**, de coordenadas **Y: 7.519.114,283 m** e **X: 301.217,102 m**, seguindo com distância **47,534 m** e azimuth plano de **291°59,98'58,8"** chega-se ao vértice **11**, de coordenadas **Y: 7.519.096,477**



Serviço Autônomo Municipal de Água e Esgoto – Mogi Mirim/SP

m e **X: 301.261,175** m, seguindo com distância **51,421** m e azimuth plano de **282°13,85'51"** chega-se ao vértice **12**, de coordenadas **Y: 7.519.085,583** m e **X: 301.311,429** m, seguindo com distância **58,296** m e azimuth plano de **272°36,29'17,4"** chega-se ao vértice **13**, de coordenadas **Y: 7.519.082,934** m e **X: 301.369,665** m, seguindo com distância **3,139** m e azimuth plano de **252°32,44'26,4"** chega-se ao vértice **14**, de coordenadas **Y: 7.519.083,875** m e **X: 301.372,660** m, deste confrontando com o lote de **Inscrição Municipal 54.11.70.0050**, seguindo com distância **4,374** m e azimuth plano de **138°40,39'23,4"** chega-se ao vértice **01**, de coordenadas **Y: 7.519.087,160** m e **X: 301.369,771** m, de coordenadas **Y: 7.519.252,242** m e **X: 300.299,008** m, vértice inicial da descrição deste perímetro. Todas as coordenadas aqui descritas encontram-se no Sistema Plano Topográfico, tendo como Datum o **SIRGAS2000**. Todos os azimutes, distâncias, área e extensão foram calculados no plano topográfico local.

Mogi Mirim/SP, 24 de janeiro de 2025.



Serviço Autônomo Municipal de Água e Esgoto – Mogi Mirim/SP

MEMORIAL DESCRITIVO

Objeto: **Faixa de Servidão de Passagem do Interceptor do Córrego do Bairrinho**

Proprietário: **Sem informação**

Matrícula: **Sem informação**

Inscrição Municipal: **Sem informação**

Imóvel: **Urbano**

Bairro: **Alto do Mirante**

Município: **Mogi Mirim – SP**

Área Servidão de Passagem: **281,951 m²** Extensão: **70,419 m** Largura: **4,00 m**

DESCRIÇÃO DA FAIXA DE SERVIDÃO

Inicia-se a descrição da faixa de servidão do interceptor de esgoto no vértice **01**, definido pelas coordenadas **Y: 7.519.310,065 m** e **X: 299.968,974 m**, deste confrontando com a **Rua Professora Helena Romanello Campos**, seguindo com distância **4,000 m** e azimuth plano de **356°20,02'1,2"** chega-se ao vértice **02**, de coordenadas **Y: 7.519.306,073 m** e **X: 299.969,230 m**, deste confrontando com a **Rua Professora Helena Romanello Campos**, seguindo com distância **25,795 m** e azimuth plano de **86°20,02'1,2"** chega-se ao vértice **03**, de coordenadas **Y: 7.519.307,722 m** e **X: 299.994,973 m**, seguindo com distância **4,000 m** e azimuth plano de **176°20,02'1,2"** chega-se ao vértice **04**, de coordenadas **Y: 7.519.311,714 m** e **X: 299.994,717 m**, seguindo com distância **25,795 m** e azimuth plano de **266°20,02'1,2"** chega-se ao vértice **01**, de coordenadas **Y: 7.519.310,065 m** e **X: 299.968,974 m**, vértice inicial da descrição deste perímetro. Todas as coordenadas aqui descritas encontram-se no Sistema Plano Topográfico, tendo como Datum o **SIRGAS2000**. Todos os azimutes, distâncias, área e extensão foram calculados no plano topográfico local.



Inicia-se a descrição da faixa de servidão do interceptor de esgoto no vértice **05**, definido pelas coordenadas **Y: 7519313,633 m** e **X: 300024,660 m**, seguindo com distância **44,692 m** e azimuth plano de **86°20,02'1,2"** chega-se ao vértice **06**, de coordenadas **Y: 7.519.316,491 m** e **X: 300.069,261 m**, deste confrontando com a **Estrada Cantagallo**, seguindo com distância **4,000 m** e azimuth plano de **176°20,02'1,2"** chega-se ao vértice **07**, de coordenadas **Y: 7.519.312,499 m** e **X:**



Serviço Autônomo Municipal de Água e Esgoto – Mogi Mirim/SP

300.069,516 m, deste confrontando com a **Estrada Cantagallo**, seguindo com distância **44,692** m e azimuth plano de **266°20,02'1,2"** chega-se ao vértice **08**, de coordenadas **Y: 7.519.309,641** m e **X: 300.024,916** m, seguindo com distância **4,000** m e azimuth plano de **356°20,02'1,2"** chega-se ao vértice **05**, de coordenadas **Y: 7.519.313,633** m e **X: 300.024,660** m, vértice inicial da descrição deste perímetro. Todas as coordenadas aqui descritas encontram-se no Sistema Plano Topográfico, tendo como Datum o **SIRGAS2000**. Todos os azimutes, distâncias, área e extensão foram calculados no plano topográfico local.

Mogi Mirim/SP, 24 de janeiro de 2025.

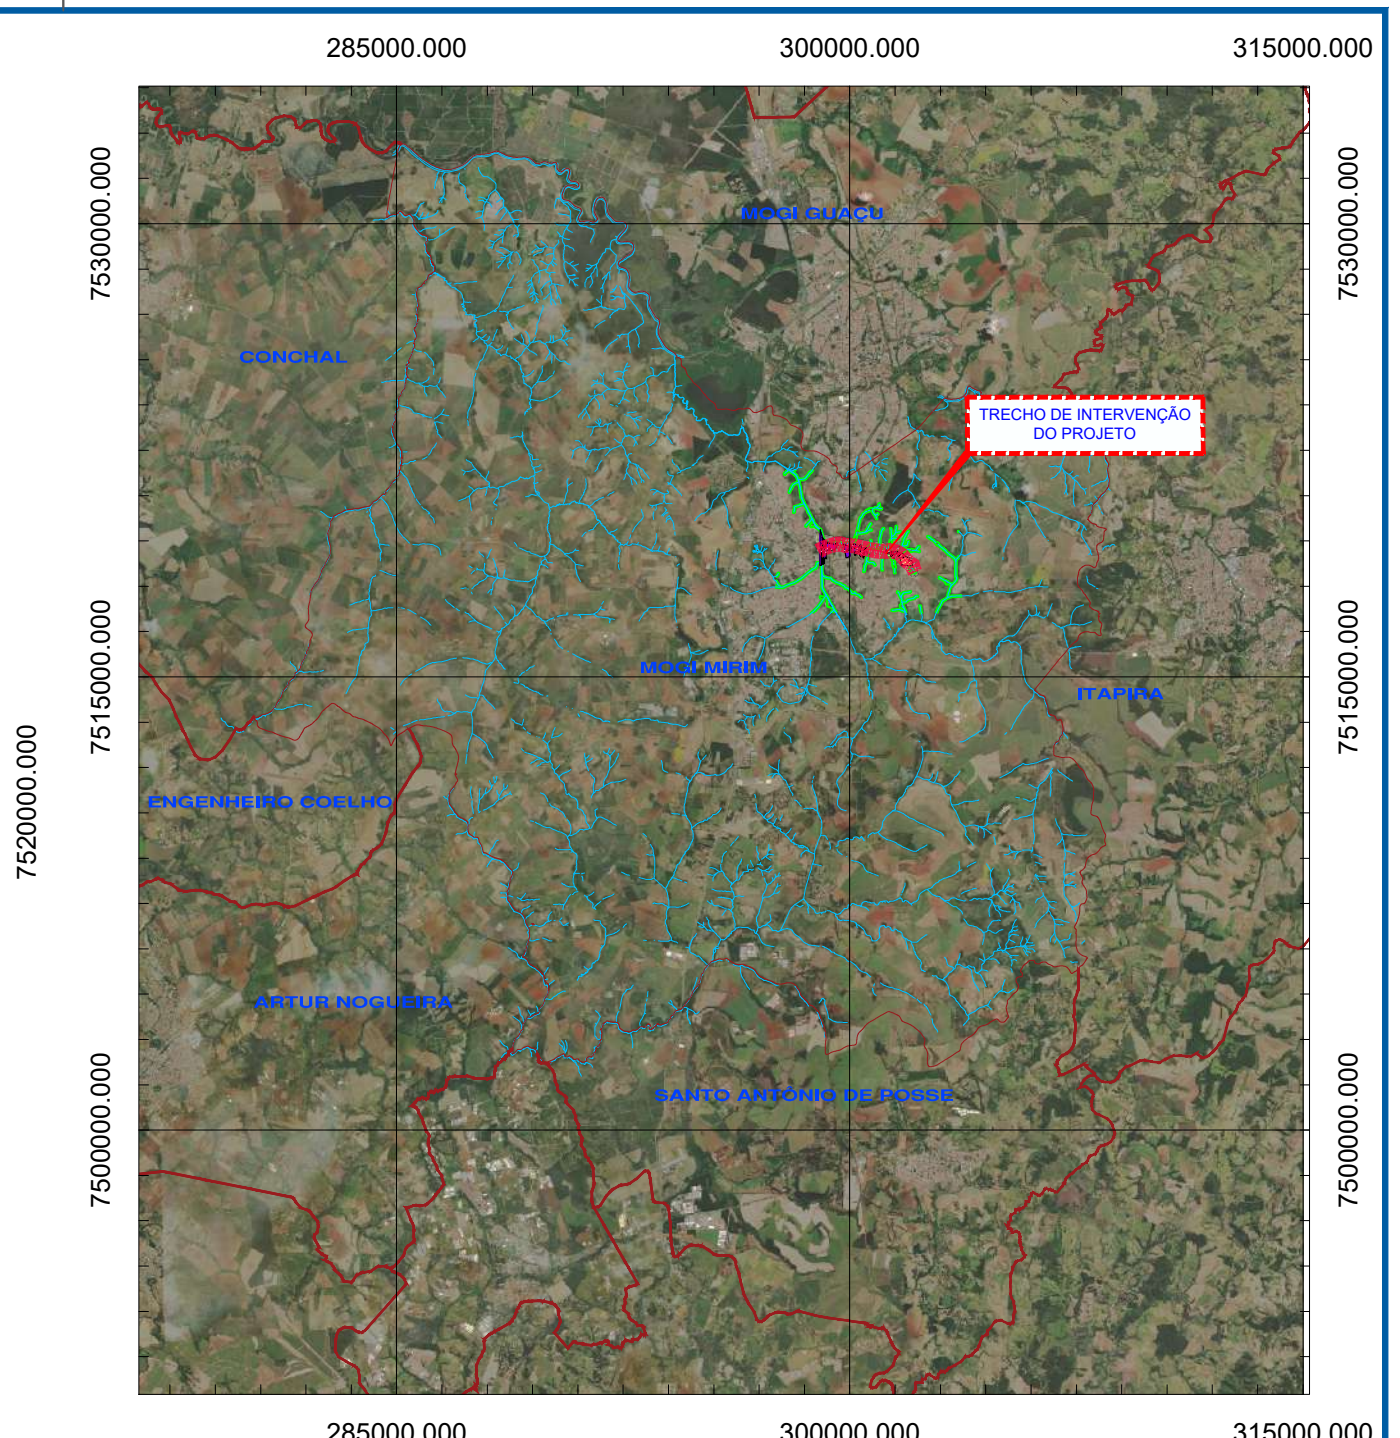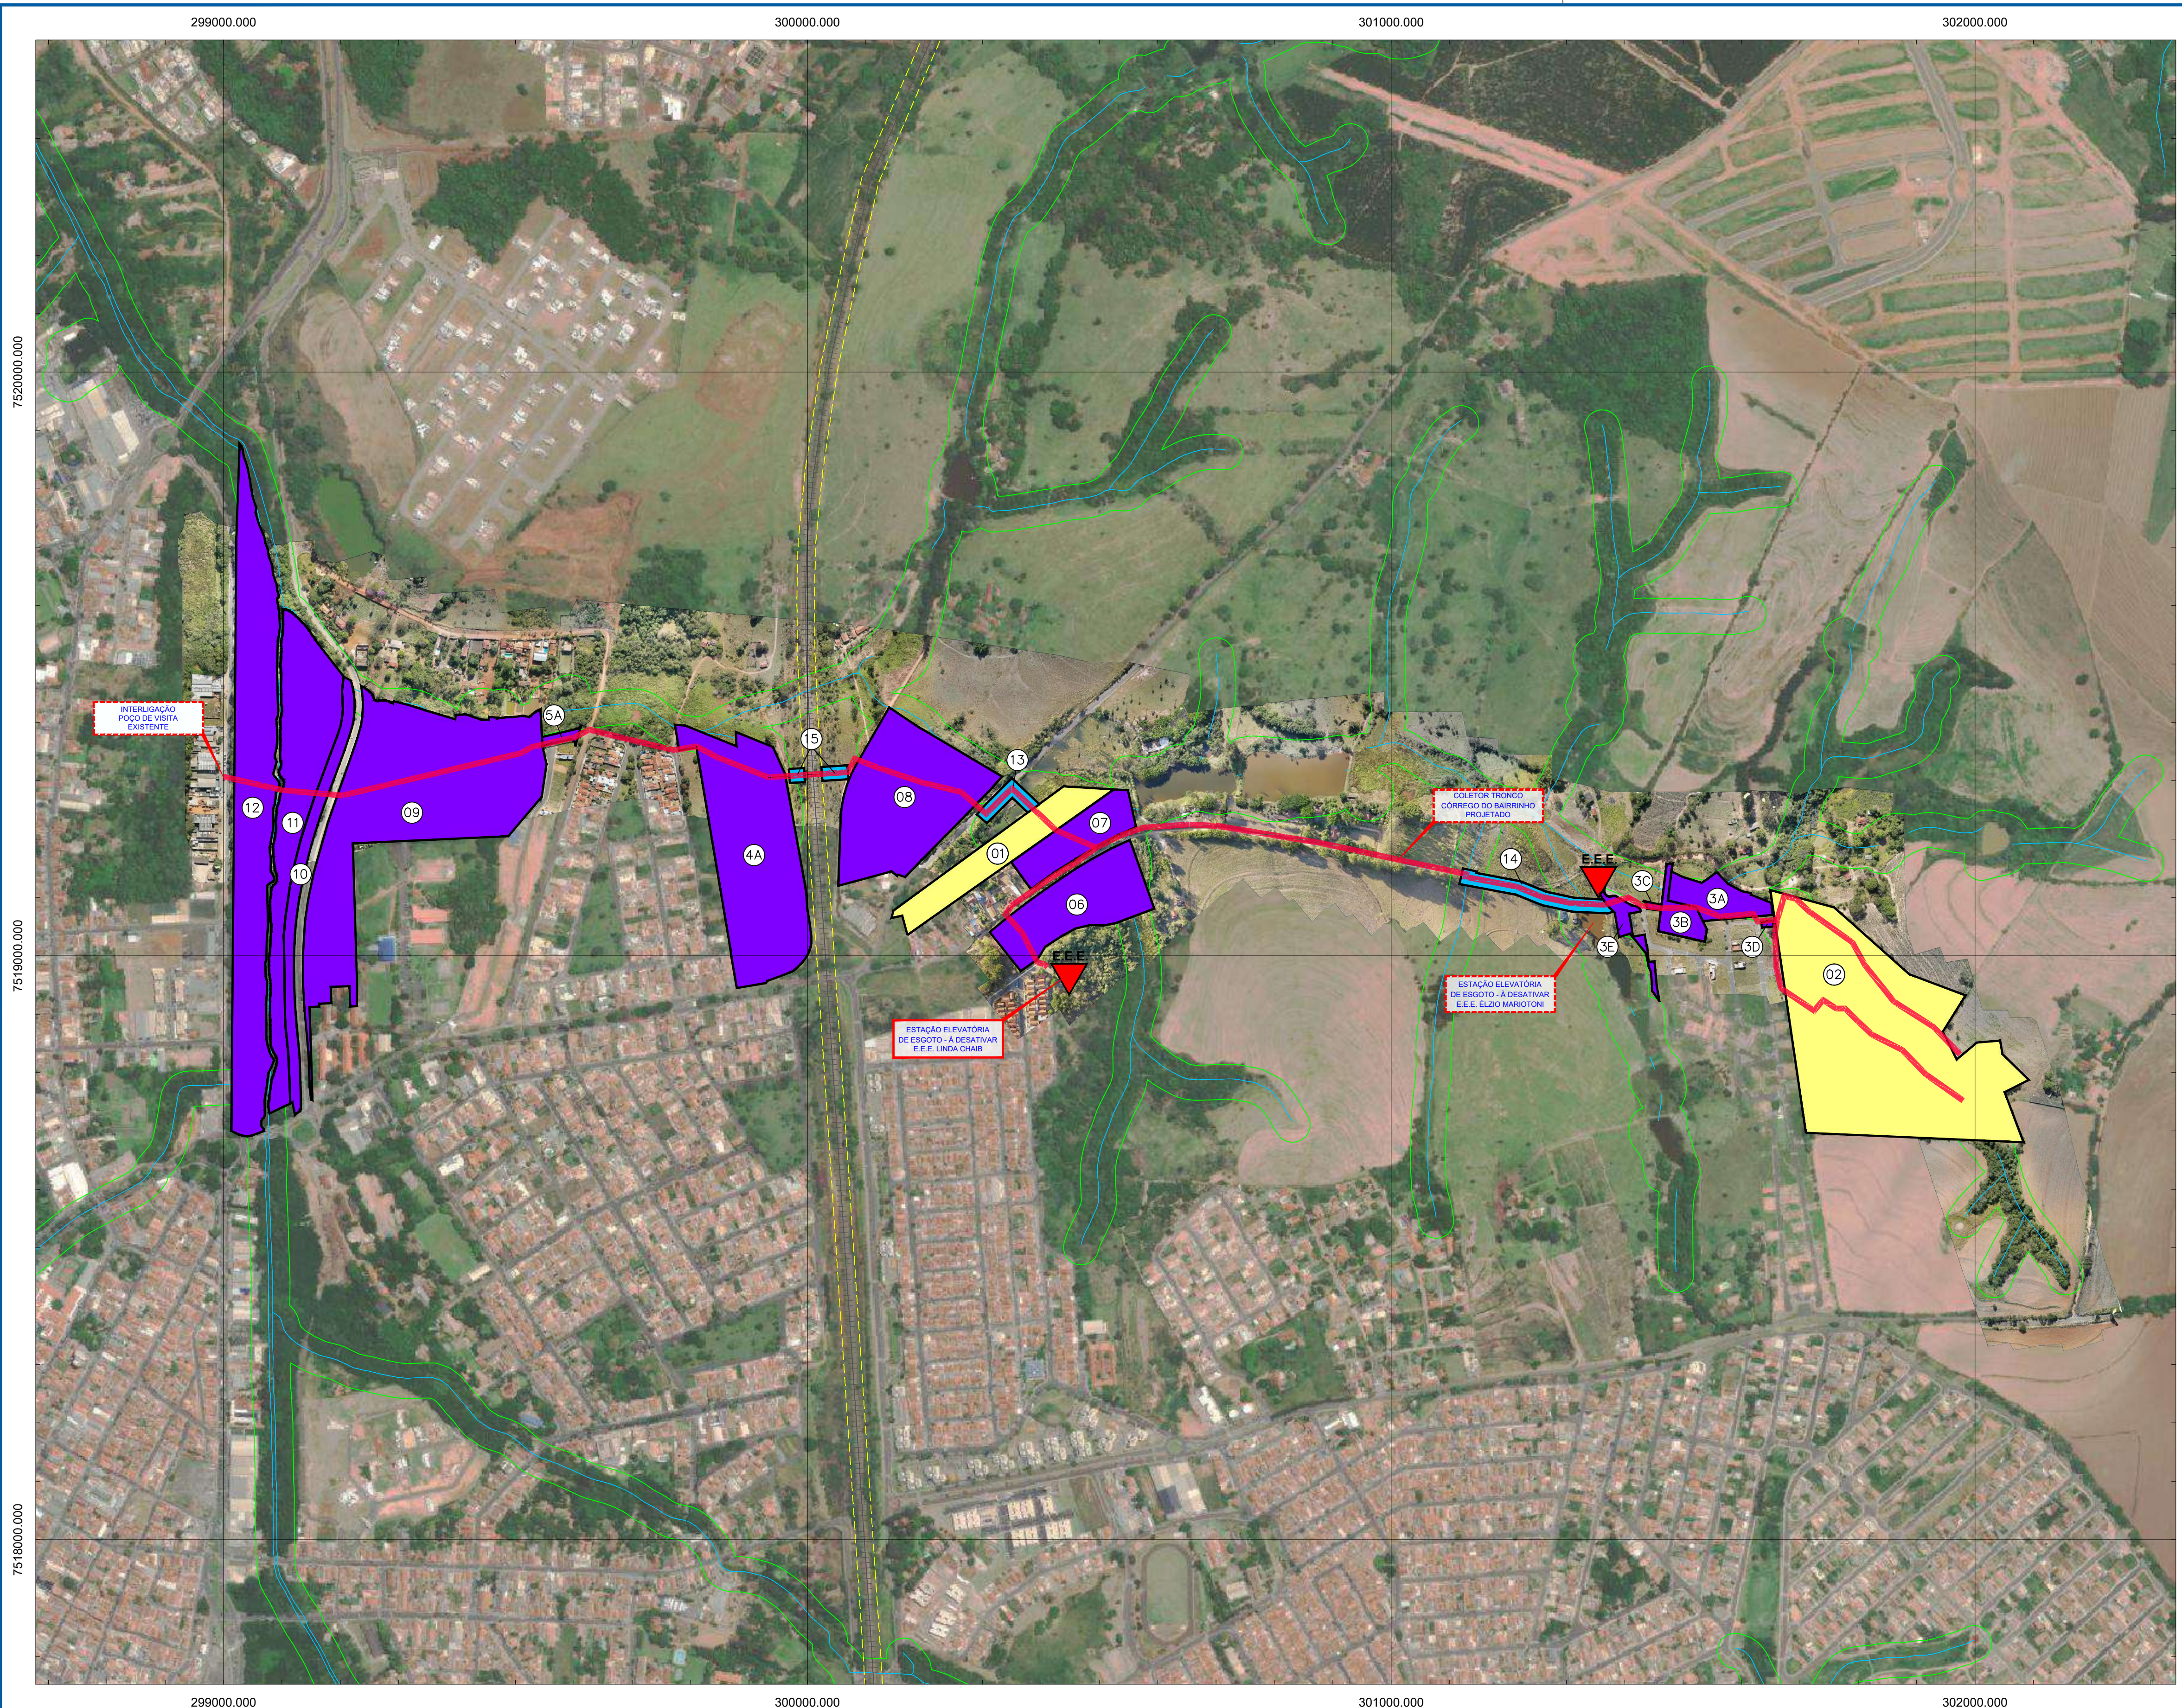

2 LOCALIZAÇÃO
ESCALA 1:250.000

LOTES - ÁREA RURAL		LOTES - SEM REGISTRO NA BASE CADASTRAL GEORREFERENCIADA DO MUNICÍPIO		
ITEM	MATRICULA	ITEM	MATRICULA	INSCRIÇÃO CADASTRAL
01	12.698	13	-	-
02	23.595	14	-	-
		15	-	-

LOTES - ÁREA URBANA				
LOTEAMENTO	ITEM	SUBITEM	INSCRIÇÃO CADASTRAL	MATRICULA
ELZIO MARIOTONI	03	3A	54.11.82.0048	-
		3B	54.18.63.0501	95.265
		3C	54.11.71.0256	105.462
		3D	54.11.76.0020	105.433
JARDIM PATRÍCIA	04	4A	53.08.21.1240	48.399
MONT SERRAT	05	5A	53.07.38.0037	-
	06	6	53.16.77.0565	76.123
		7	53.16.76.0497	19.027
		8	53.08.15.0327	77.480
		9	53.07.52.0725	86.783
		10	-	-
		11	53.07.33.0333	86.379
		12	53.07.16.0166	86.378

1 PLANTA GERAL
ESCALA 1:6.000

ORGANIZAÇÃO TERRITORIAL

LIMITE DE MUNICÍPIO

ARRUAMENTO

COLETOR TRONCO PROJETADO

ÁREA DE PRESERVAÇÃO PERMANENTE (APP)

EIXO FERROVIA CENTRO-ATLÂNTICA

FAIXA DE DOMÍNIO FERROVIA CENTRO-ATLÂNTICA

ESTACÃO ELEVATÓRIA DE ESGOTO EXISTENTE

LOTES - ÁREA RURAL


LOTES - ÁREA URBANA

LOTES - SEM REGISTRO NA BASE CADASTRAL GEORREFERENCIADA DO MUNICÍPIO

RECURSOS HÍDRICOS

CORPOS D'ÁGUA

CONVENÇÕES

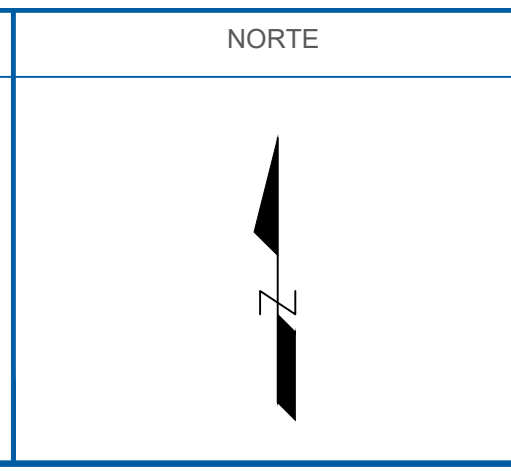

Nº	REVISÃO	DATA
B	EMISSÃO ORIGINAL	JUNHO/2024
A	REVISÃO 01	AGOSTO/2024
B	REVISÃO 02	DEZEMBRO/2024
C		
D		
E		

RESPONSÁVEL TÉCNICO
FELIPE RUEDEGER - Engenheiro Sanitarista e Ambiental
CREA 50706952/5-SP

ART 2820240562908

SANEPRO
SANEAMENTO AMBIENTAL

PROJETO
DESENHO
CONFERIDO
APROVADO

SANEPRO
SANEPRO
RJS
FR

DATA
JUNHO/2024
DATA
JUNHO/2024
DATA
JUNHO/2024
DATA
JUNHO/2024

SAAE
MOGI MIRIM

SERVIÇO AUTÔNOMO DE ÁGUA E ESGOTO DE MOGI MIRIM

ELABORAÇÃO DE PROJETO BÁSICO/EXECUTIVO E PACOTE TÉCNICO DO COLETOR DE ESGOTOS DENOMINADO "CÓRREGO DO BAIRRINHO" DO SISTEMA DE ESGOTAMENTO SANITÁRIO DO MUNICÍPIO DE MOGI MIRIM/SP

PLANTA GERAL

LOCALIZAÇÃO - LOTES INSERIDOS NA ÁREA DE PROJETO



PROJETO
RJS
ESCALA
INDICADA

VISTOS
FELIPE RUEDEGER/034
99052936

DESENHO
LIVROS
TOPOGRAFIA
SANEPRO

DATA
JUNHO/2024
DATA TOP

FOLHA Nº
SI01

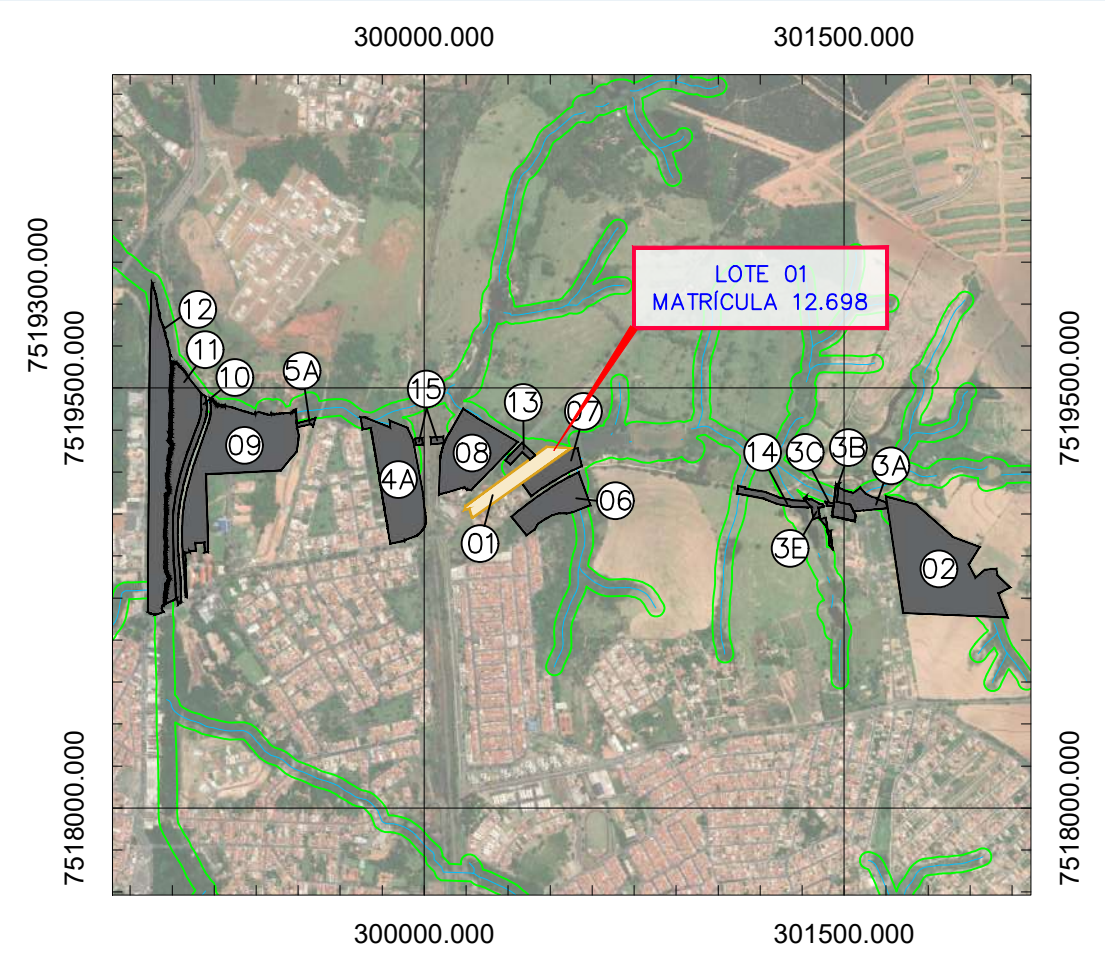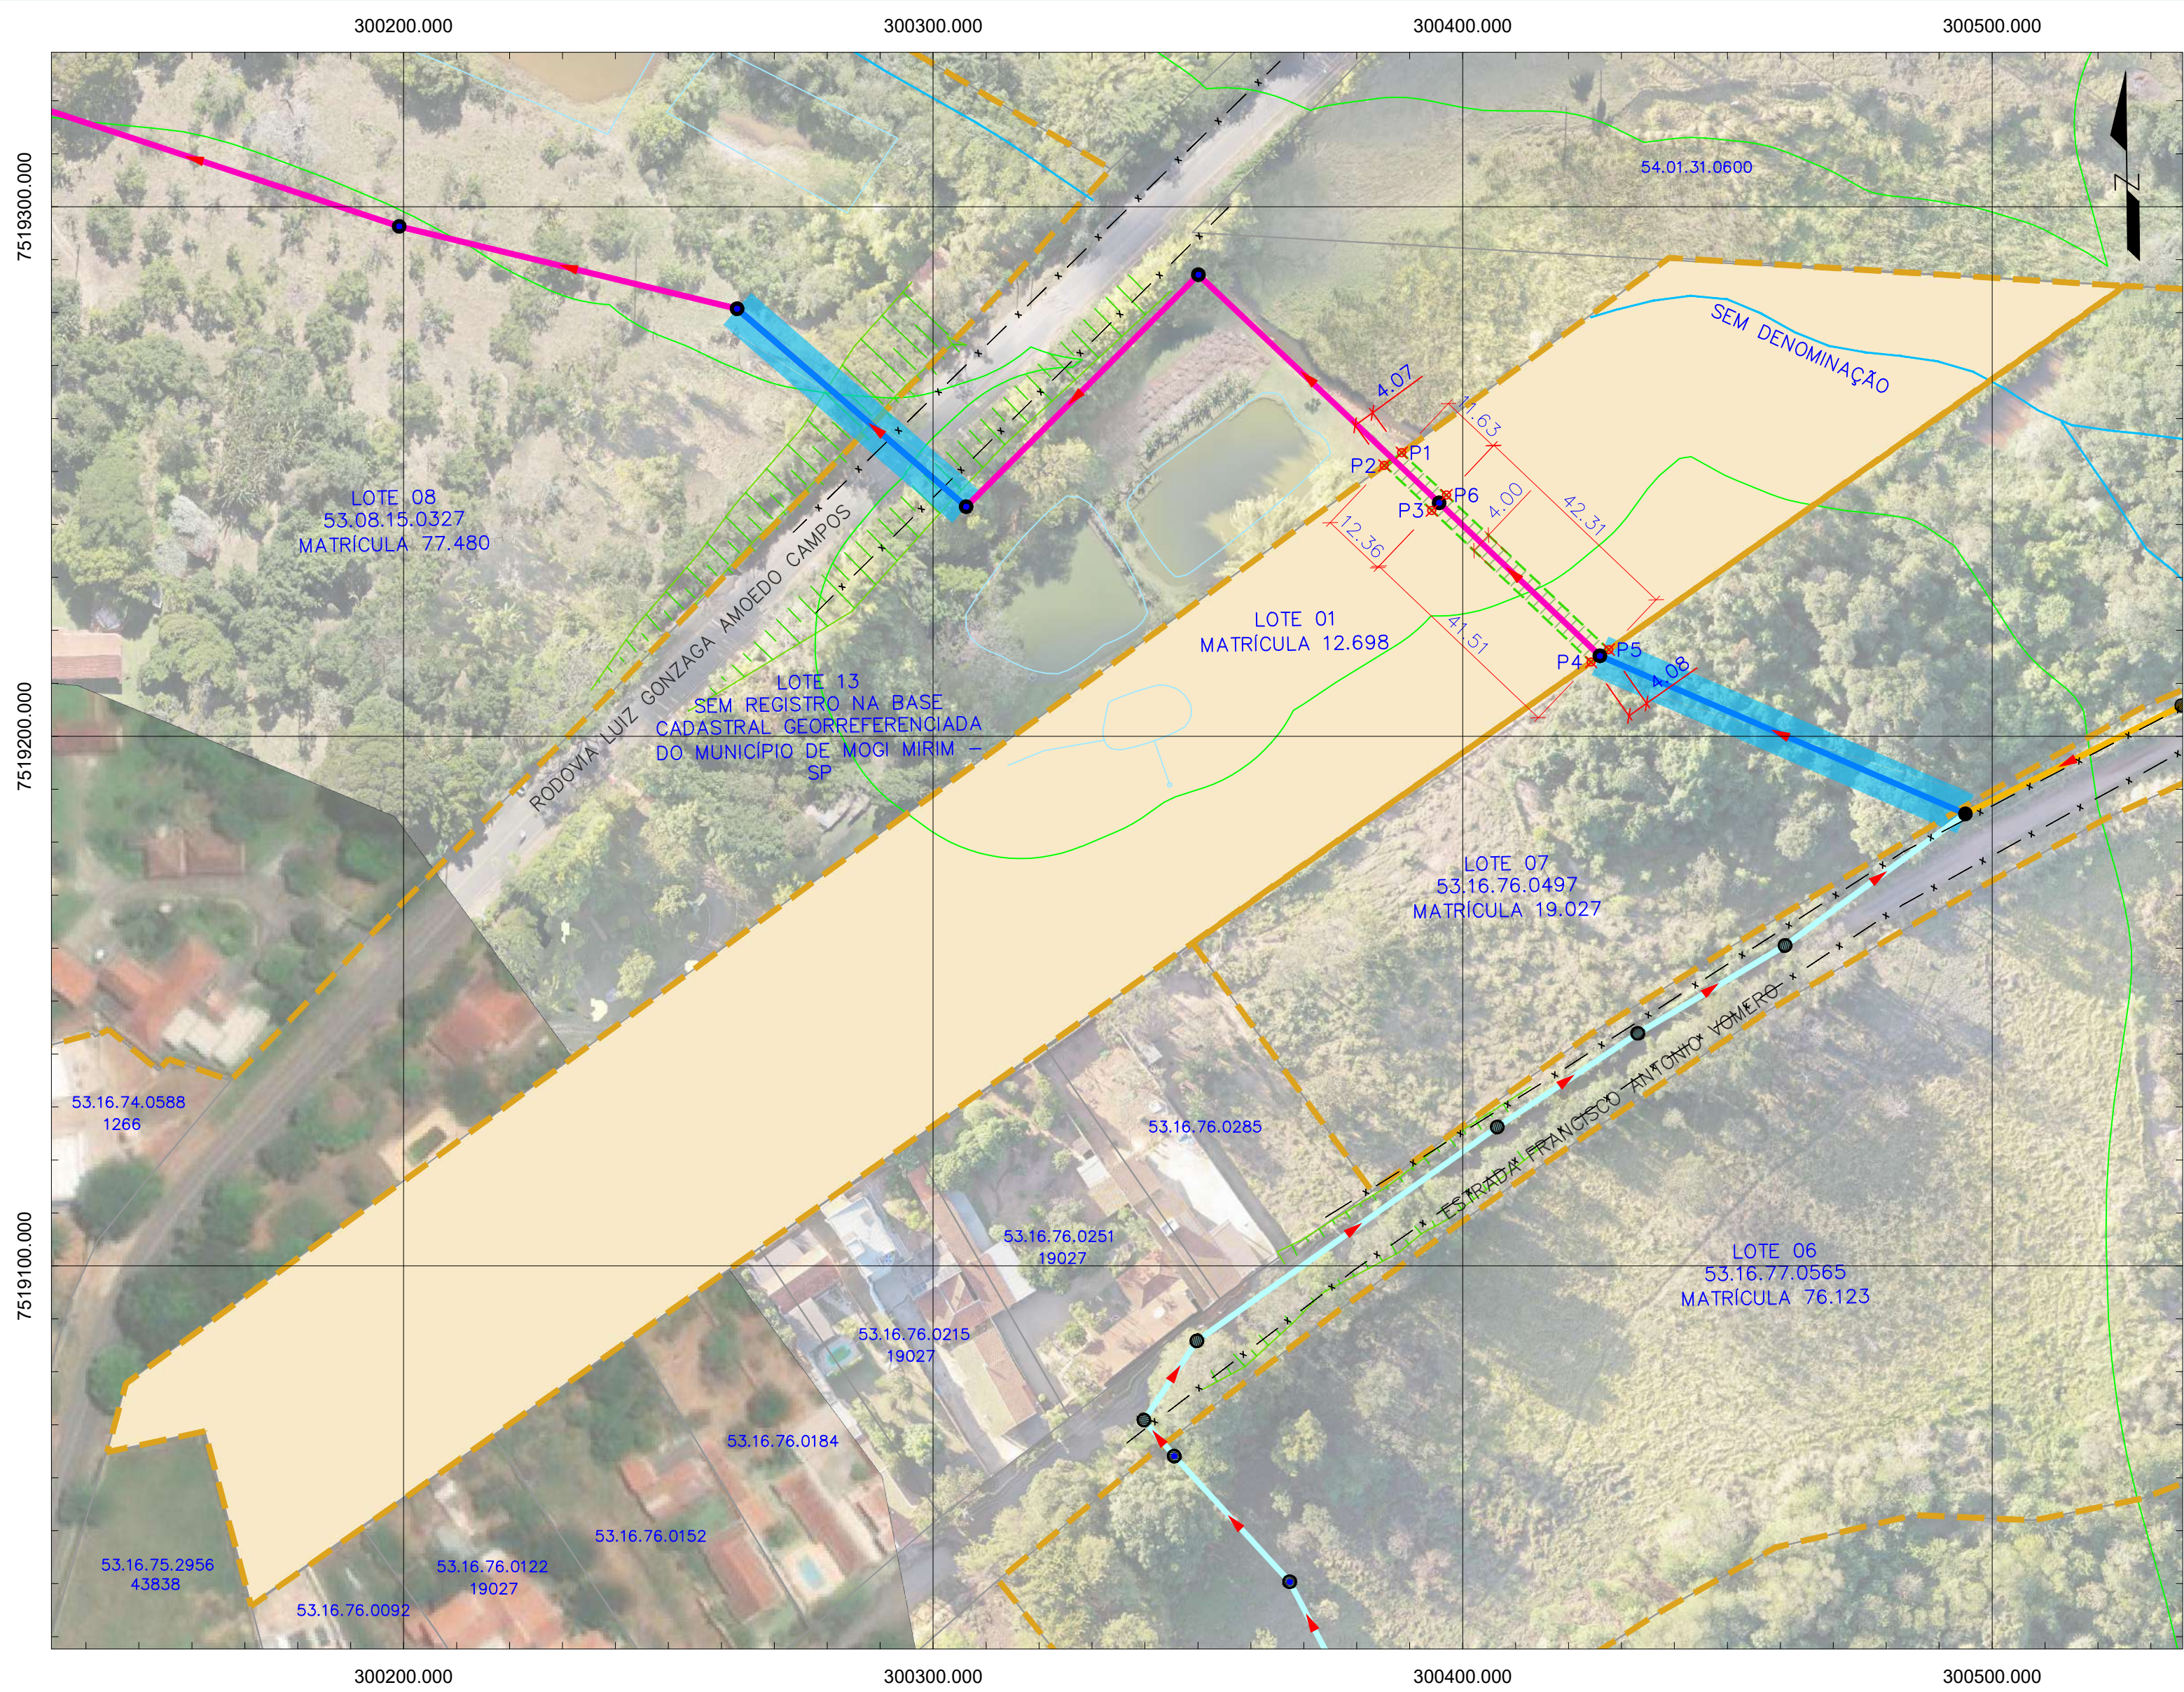

2 LOCALIZAÇÃO

ESCALA 1:27.000

LOTE 01				
Matrícula	Inscrição Municipal	Área do Terreno	Área Servidão de Passagem	
12.698	-	946,04 m²	215,633 m²	
VÉRTICE	DISTÂNCIA (m)	AZIMUTE	COORDENADAS	
			NORTE	ESTE
P01	4,067	53°53,67'40,2"	7519253,524	300388,500
P02	12,362	313°27,33'19,8"	7519251,127	300385,214
P03	41,512	313°34,71'42,6"	7519242,625	300394,187
P04	4,079	234°50,52'31,2"	7519214,009	300424,260
P05	42,313	133°34,71'42,6"	7519216,357	300427,595
P06	11,629	133°27,33'19,8"	7519245,526	300396,942
P01			7519253,524	300388,500

1 LOTE 01 - PLANTA BAIXA


ESCALA 1:1.000

CONVENÇÕES			
SISTEMA VIÁRIO RUAS LIMITE LOTES CERCAS PAVIMENTO PRIMÁRIO SERVIDÃO DE PASSAGEM ÁREA DO LOTE ÁREA DE SERVIDÃO DE PASSAGEM PONTOS	RECURSOS HÍDRICOS RIO LAGO/LAGOA ALAGADO	ORGANIZAÇÃO TERRITORIAL EIXO FERROVIA CENTRO-ATLÂNTICA FAIXA DE DOMÍNIO FERROVIA CENTRO-ATLÂNTICA TALUDE ÁREA DE PRESERVAÇÃO PERMANENTE (APP) SISTEMA DE ESGOTAMENTO SANITÁRIO EXISTENTE ESTÇÃO ELEVATÓRIA DE ESGOTO A DESATIVAR	SISTEMA DE ESGOTAMENTO SANITÁRIO - PROJETO P.V.-POÇO DE VISITA- DN1000 P.V.-POÇO DE VISITA- DN1200 P.V.-POÇO DE VISITA- DN2000 P.V.-POÇO DE VISITA ESPECIAL DN1000 P.V.-POÇO DE VISITA ESPECIAL DN1200 P.V.-POÇO DE VISITA ESPECIAL DN2000 DISPOSITIVO DE INSPEÇÃO - EXISTENTE ESTACA PVC PAREDE MACIÇA DN=200mm PVC PAREDE MACIÇA DN=250mm PVC PAREDE MACIÇA DN=300mm PVC PAREDE MACIÇA DN=400mm PEAD CORRUGADO DE=500mm PEAD LISO DE=560mm EXECUÇÃO MÉTODO NÃO DESTRUTIVO (MND) ESCOVAÇÃO MANUAL

Nº	REVISÃO	DATA
0	EMISSION ORIGINAL	DEZEMBRO/2024
A	REVISÃO 01	JANEIRO/2025
B		
C		
D		
E		
RESPONSÁVEL TÉCNICO FELIPE RUEDIGER - Engenheiro Sanitarista e Ambiental CREA 5070695235-SP		
ART 2620240562908		


SANEPRO SANEAMENTO AMBIENTAL CNPJ nº 20.706.900/0001-86 saneapro@saneapro.com.br			
PROJETO	SANEPRO	DATA	DEZEMBRO/2024
DESENHO	SANEPRO	DATA	DEZEMBRO/2024
CONFERIDO	RJS	DATA	DEZEMBRO/2024
APROVADO	FR	DATA	DEZEMBRO/2024
NOTAS 1. OS PERÍMETROS DOS LOTES URBANOS E RURAIS FORAM EXTRAÍDOS A PARTIR DA BASE CADASTRAL GEORREFERENCIADA DO MUNICÍPIO DE MOGI MIRIM - SP. 2. OS POÇOS DE VISITA SITUADOS EM SERVIDÕES DE PASSAGEM SERÃO ELEVADOS A 01 METRO DO NÍVEL DO TERRENO, A FIM DE VIABILIZAR A LOCALIZAÇÃO, OPERACIONALIZAÇÃO E EVITAR O SOTERRAMENTO DA TAMPA DE ACESSO.			
PROJETO	RJS	VISTOS	FELIPE RUEDIGER/034 99052936
DESENHO	LVRS	DESENHO	TOPOGRAFIA SANEPRO
ESCALA	INDICADA	DATA	DEZEMBRO/2024
INDICADA		DATA TOP.	

SAAE MOGI MIRIM			
SERVIÇO AUTÔNOMO DE ÁGUA E ESGOTO DE MOGI MIRIM			
ELABORAÇÃO DE PROJETO BÁSICO/EXECUTIVO E PACOTE TÉCNICO DO COLETOR DE ESGOTOS DENOMINADO "CÓRREGO DO BAIRRINHO" DO SISTEMA DE ESGOTAMENTO SANITÁRIO DO MUNICÍPIO DE MOGI MIRIM/SP			
INTERCEPTOR CÓRREGO DO BAIRRINHO			
PLANTA DE DESAPROPRIAÇÃO E SERVIDÃO DE PASSAGEM			
PROJETO	RJS	VISTOS	FELIPE RUEDIGER/034 99052936
DESENHO	LVRS	DESENHO	TOPOGRAFIA SANEPRO
ESCALA	INDICADA	DATA	DEZEMBRO/2024
INDICADA		DATA TOP.	
FOLHA Nº			DE01

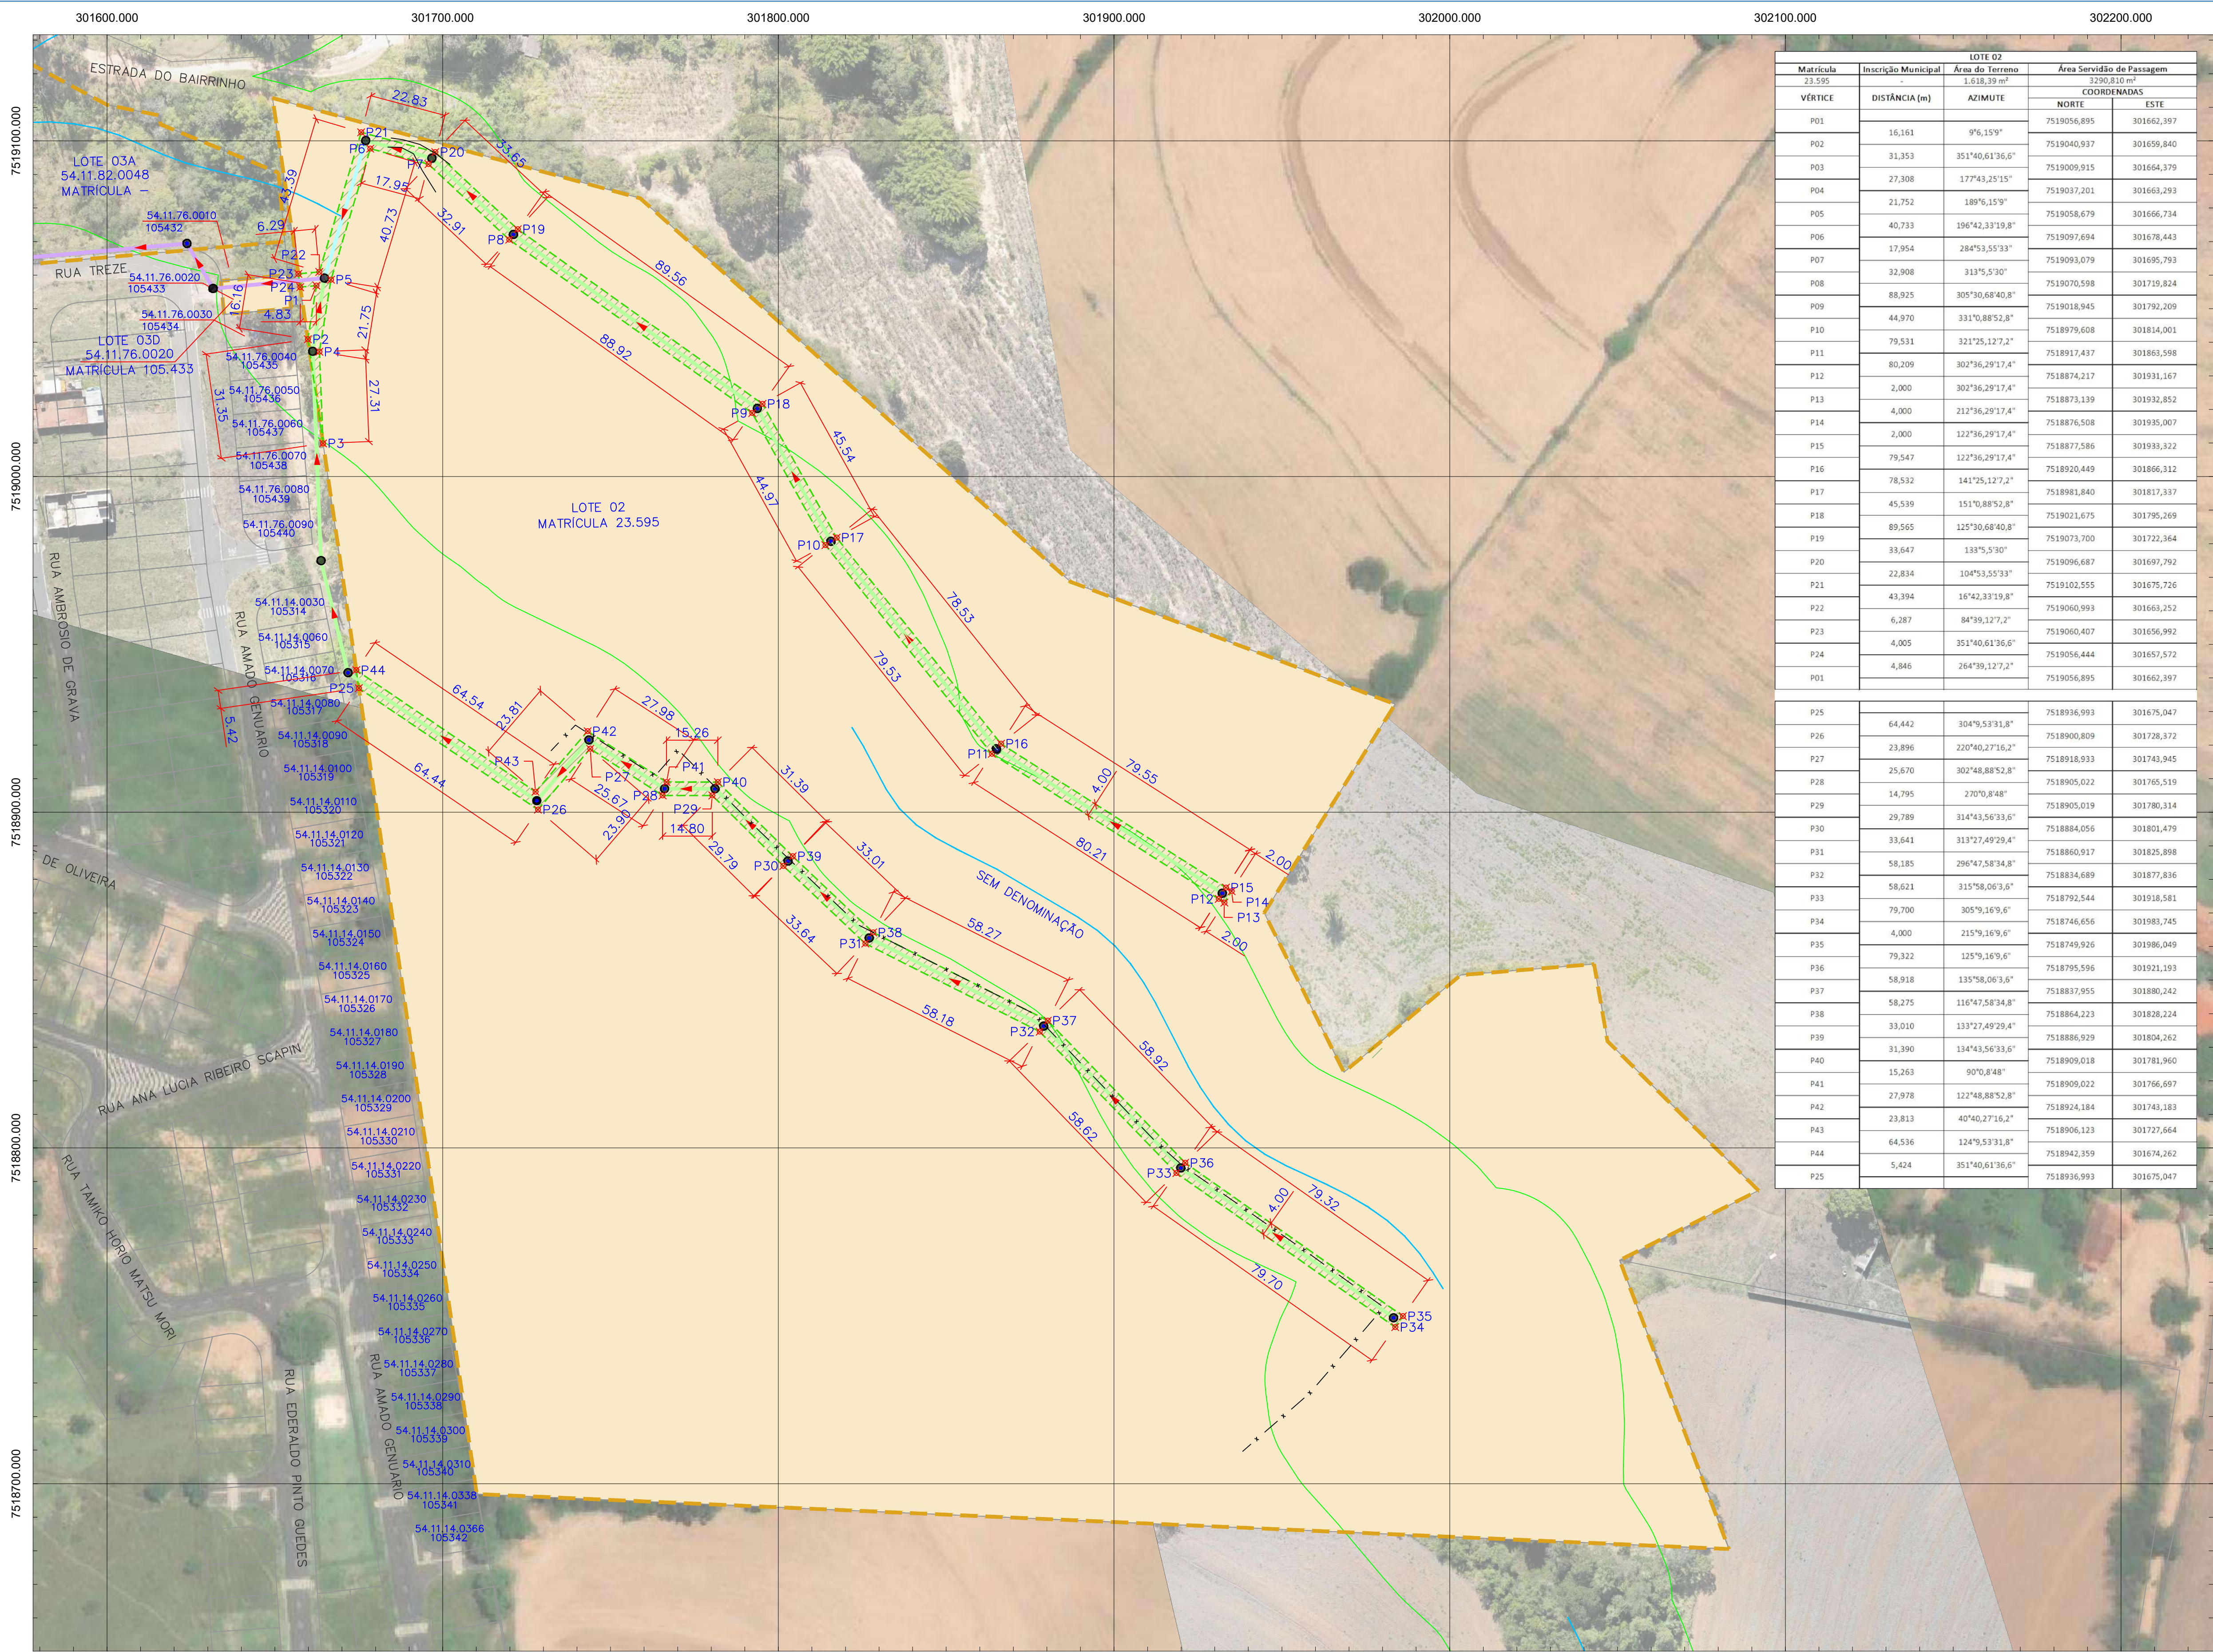

LOTE 02			
Matrícula	Inscrição Municipal	Área do Terreno	Área Servidão de Passagem
23.595	-	1.618,39 m²	3290,810 m²
VÉRTICE	DISTÂNCIA (m)	AZIMUTE	COORDENADAS
			NORTE ESTE
P01			7519056,895 301662,397
P02	16,161	9°6,159"	7519040,937 301659,840
P03	31,353	351°40,61'36,6"	7519009,915 301664,379
P04	27,308	177°43,25'15"	7519037,201 301663,293
P05	21,752	189°6,15'9"	7519058,679 301666,734
P06	40,733	196°42,33'19,8"	7519097,694 301678,443
P07	17,954	284°3,55'33"	7519093,079 301695,793
P08	32,908	313°5,5'30"	7519070,558 301719,824
P09	88,925	305°30,68'40,8"	7519018,945 301792,209
P10	44,970	331°0,88'52,8"	7518979,608 301814,001
P11	79,531	321°25,12'7,2"	7518917,437 301863,598
P12	80,209	302°36,29'17,4"	7518874,217 301931,167
P13	2,000	302°36,29'17,4"	7518873,139 301932,852
P14	4,000	212°36,29'17,4"	7518876,508 301935,007
P15	2,000	122°36,29'17,4"	7518877,586 301933,322
P16	79,547	122°36,29'17,4"	7518920,449 301866,312
P17	78,532	141°25,12'7,2"	7518981,840 301817,337
P18	45,539	151°0,88'52,8"	7519021,675 301795,269
P19	89,565	125°30,68'40,8"	7519073,700 301722,364
P20	33,647	138°5,5'30"	7519096,687 301697,792
P21	22,834	104°53,55'33"	7519102,555 301675,726
P22	43,394	16°42,33'19,8"	7519060,993 301663,252
P23	6,287	84°39,12'7,2"	7519060,407 301656,992
P24	4,005	351°40,61'36,6"	7519056,444 301657,572
P01	4,846	264°39,12'7,2"	7519056,895 301662,397

P25			7518936,993 301675,047
P26	64,442	304°9,53'31,8"	7518900,809 301728,372
P27	23,896	220°40,27'16,2"	7518918,933 301743,945
P28	25,670	302°48,88'52,8"	7518905,022 301765,519
P29	14,795	270°0,8'48"	7518905,019 301780,314
P30	29,789	314°43,56'33,6"	7518884,056 301801,479
P31	33,641	313°27,49'29,4"	7518860,917 301825,898
P32	58,185	296°47,58'34,8"	7518834,689 301877,836
P33	58,621	315°58,06'3,6"	7518792,544 301918,581
P34	79,700	305°9,16'9,6"	7518746,656 301983,745
P35	4,000	215°9,16'9,6"	7518749,926 301986,049
P36	79,322	125°9,16'9,6"	7518795,596 301921,193
P37	58,918	135°58,06'3,6"	7518837,955 301880,242
P38	58,275	116°47,58'34,8"	7518864,223 301828,224
P39	33,010	133°27,49'29,4"	7518886,929 301804,262
P40	31,390	134°43,56'33,6"	7518909,018 301781,960
P41	15,263	90°0,8'48"	7518909,022 301766,697
P42	27,978	122°48,88'52,8"	7518924,184 301743,183
P43	23,813	40°40,27'16,2"	7518906,123 301727,664
P44	64,536	124°9,53'31,8"	7518942,359 301674,262
P25	5,424	351°40,61'36,6"	7518936,993 301675,047

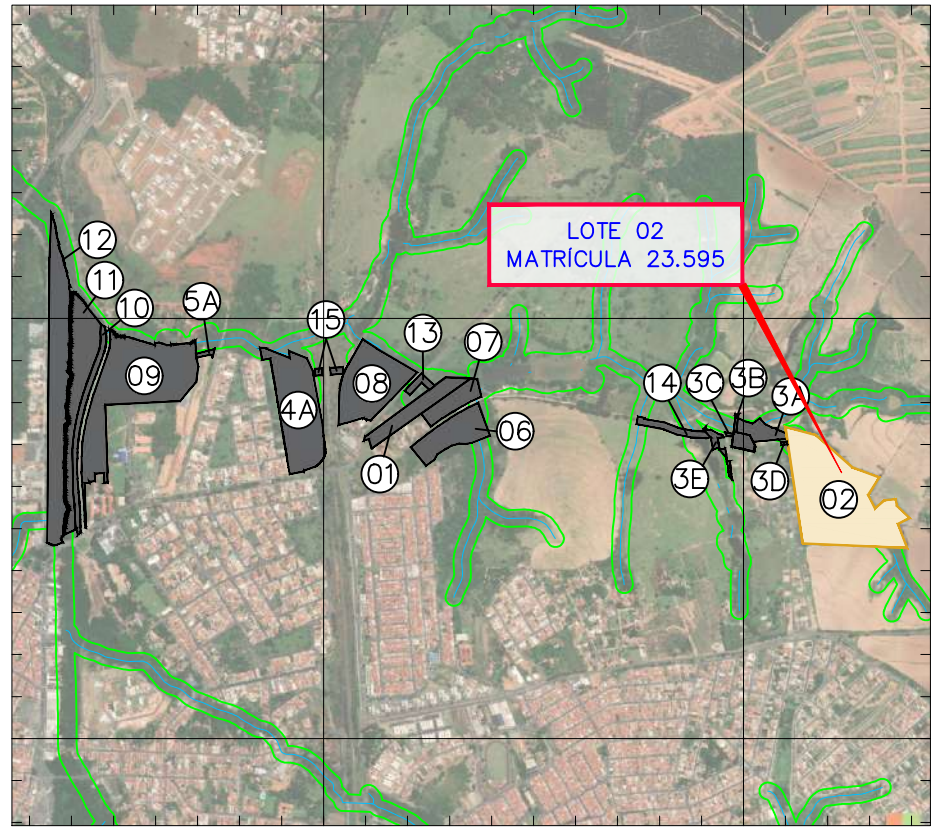

2 LOCALIZAÇÃO
ESCALA 1:27.000

1 LOTE 02 - PLANTA BAIXA

ESCALA 1:1.000

SISTEMA VIÁRIO	RECURSOS HÍDRICOS	ORGANIZAÇÃO TERRITORIAL
RUAS	RIO	EIXO FERROVIA
LIMITE LOTES	LAGO/LAGOA	CENTRO-ATLÂNTICA
CERCAS	ALAGADO	CENTRO-ATLÂNTICA
PAVIMENTO PRIMÁRIO		TALUDE
SERVIDÃO DE PASSAGEM		ÁREA DE PRESERVAÇÃO PERMANENTE (APP)
ÁREA DO LOTE		SISTEMA DE ESGOTAMENTO SANITÁRIO EXISTENTE
ÁREA DE SERVIÇÃO DE PASSAGEM		ESTACÃO ELEVATÓRIA DE ESGOTO A DESATIVAR
PONTOS		

SISTEMA DE ESGOTAMENTO SANITÁRIO - PROJETO	CONVENÇÕES
P.V.-POÇO DE VISITA- DN1000	PVC PAREDE MACIÇA DN=200mm
P.V.-POÇO DE VISITA- DN200	PVC PAREDE MACIÇA DN=250mm
P.V.-POÇO DE VISITA- DN2000	PVC PAREDE MACIÇA DN=300mm
P.V.-POÇO DE VISITA ESPECIAL DN1000	PVC PAREDE MACIÇA DN=400mm
P.V.-POÇO DE VISITA ESPECIAL DN1200	PEAD CORRUGADO DE=500mm
P.V.-POÇO DE VISITA ESPECIAL DN2000	PEAD LISO DE=560mm
DISPOSITIVO DE INSPEÇÃO - EXISTENTE	EXECUÇÃO MÉTODO NÃO DESTRUTIVO (MND)
ESTACA	ESCOVAÇÃO MANUAL

NORTE

Nº

REVISÃO

DATA

D EMISSÃO ORIGINAL

DEZEMBRO/2024

A REVISÃO 01

JANERO/2025

B

C

D

E

RESPONSÁVEL TÉCNICO

FELIPE RUEDEGER - Engenheiro Sanitarista e Ambiental

CREA 5070695235-SP

ART 262024062908

SANEPRO
SANEAMENTO AMBIENTAL

SANEPRO SANEAMENTO AMBIENTAL
CNPJ nº 20.706.900/0001-68
saneapro@saneapro.com.br

PROJETO SANEPRO

DESENHO SANEPRO

CONFERIDO RJS

APROVADO FR

NOTAS

1. OS PERÍMETROS DOS LOTES URBANOS E RURAIS FORAM

EXTRAÍDOS A PARTIR DA BASE CADASTRAL GEORREFERENCIADA

DO MUNICÍPIO DE MOGI MIRIM - SP.

2. OS POÇOS DE VISITA SITUADOS EM SERVIÇOS DE PASSAGEM

SERÃO ELEVADOS A 01 METRO DO NÍVEL DO TERRENO, A FIM

DE VIABILIZAR A LOCALIZAÇÃO, OPERACIONALIZAÇÃO E EVITAR

O SOTERRAMENTO DA TAMPA DE ACESSO.

SAAE
MOGI MIRIM

SERVIÇO AUTÔNOMO DE ÁGUA E
ESGOTO DE MOGI MIRIM

ELABORAÇÃO DE PROJETO BÁSICO/EXECUTIVO E PACOTE TÉCNICO DO COLETOR DE ESGOTOS

DENOMINADO "CÓRREGO DO BAIRRINHO" DO SISTEMA DE ESGOTAMENTO SANITÁRIO

DO MUNICÍPIO DE MOGI MIRIM/SP

INTERCEPTOR CÓRREGO DO BAIRRINHO

PLANTA DE DESAPROPRIAÇÃO E SERVIÇÃO DE PASSAGEM

PROJETO RJS

ESCALA INDICADA

DESENHO ADN


TOPOGRAFIA SANEPRO

DATA DEZEMBRO/2024

DATA TOP

FOLHA Nº

DE02

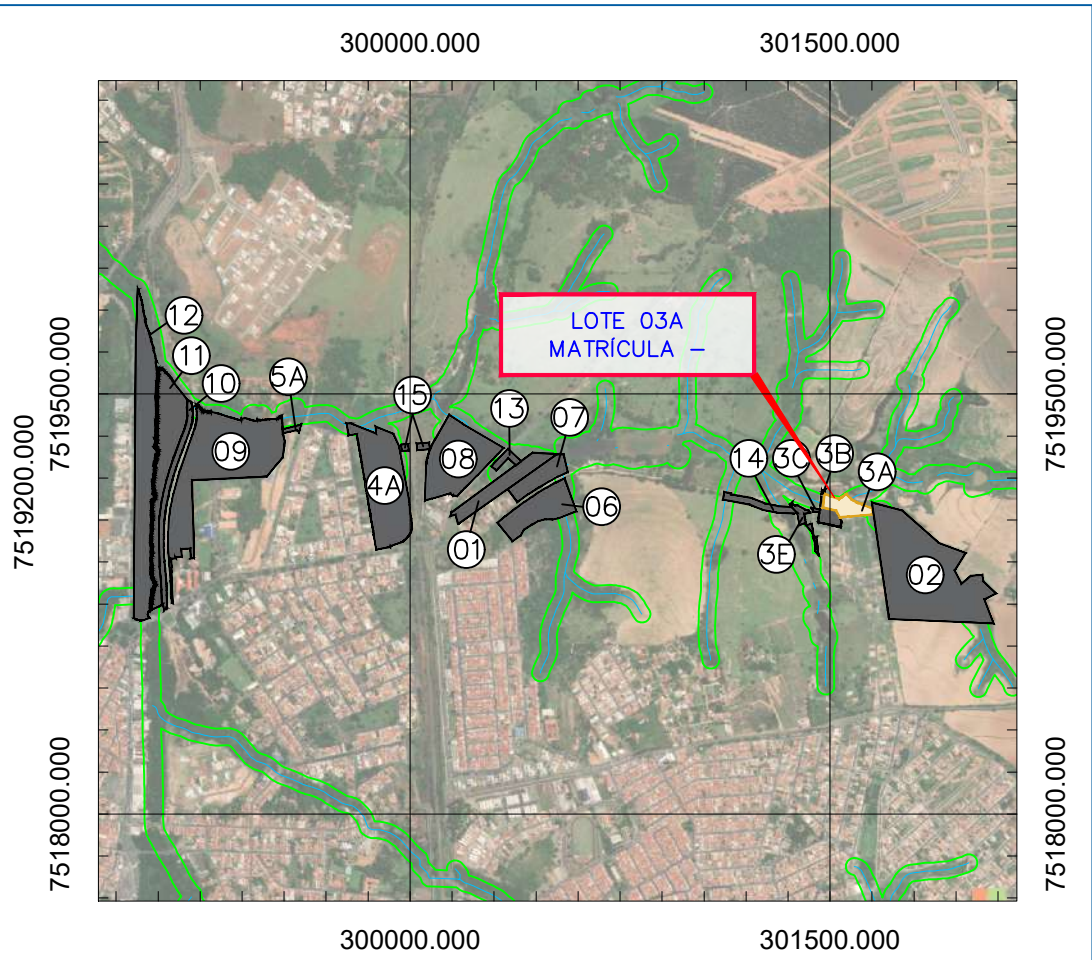

2 LOCALIZAÇÃO

ESCALA 1:27.000

LOTE 03A				
Matrícula	Inscrição Municipal	Área do Terreno	Área Servidão de Passagem	
-	54.11.82.0048	8.655,83 m²	423,241 m²	
VÉRTICE	DISTÂNCIA (m)	AZIMUTE	COORDENADAS	
			NORTE	ESTE
P01	2,055	87°49,8'48"	7519082,801	301522,442
P02			7519082,879	301524,496
P03	46,599	110°31,76'45,6"	7519066,537	301568,136
P04	57,004	84°57,93'55,8"		
P05	4,425	149°38,68'40,8"	7519071,539	301624,921
P06	59,804	264°57,93'55,8"	7519067,721	301627,157
P07	46,022	290°31,76'45,6"	7519062,473	301567,583
P01	4,660	334°1,04'2,4"	7519078,612	301524,484
P01			7519082,801	301522,442

1 LOTE 03A - PLANTA BAIXA

ESCALA 1:1.000

CONVENÇÕES

SISTEMA VIÁRIO

RUAS

LIMITE LOTES

CERCAS

PAVIMENTO PRIMÁRIO

SERVIDÃO DE PASSAGEM

ÁREA DO LOTE

ÁREA DE SERVIDÃO DE PASSAGEM

PONTOS

RECURSOS HÍDRICOS

RIO

LAGO/LAGOA

ALAGADO

ORGANIZAÇÃO TERRITORIAL

EIXO FERROVIA CENTRO-ATLÂNTICA

FAIXA DE DOMÍNIO FERROVIA CENTRO-ATLÂNTICA

TALUDE

ÁREA DE PRESERVAÇÃO PERMANENTE (APP)

SISTEMA DE ESGOTAMENTO SANITÁRIO EXISTENTE

ESTACÃO ELEVATÓRIA DE ESGOTO A DESATIVAR

SISTEMA DE ESGOTAMENTO SANITÁRIO - PROJETO

P.V.-POÇO DE VISITA- DN1000

P.V.-POÇO DE VISITA- DN1200

P.V.-POÇO DE VISITA- DN2000

P.V.-POÇO DE VISITA ESPECIAL DN1000

P.V.-POÇO DE VISITA ESPECIAL DN1200

P.V.-POÇO DE VISITA ESPECIAL DN2000

DISPOSITIVO DE INSPEÇÃO - EXISTENTE

ESTACA

PVC PAREDE MACIÇA DN=200mm

PVC PAREDE MACIÇA DN=250mm

PVC PAREDE MACIÇA DN=300mm

PVC PAREDE MACIÇA DN=400mm

PEAD CORRUGADO DE=500mm

PEAD LISO DE=560mm

EXECUÇÃO MÉTODO NÃO DESTRUTIVO (MND)

ESCAVAÇÃO MANUAL

Nº

REVISÃO

DATA

0

EMISSÃO ORIGINAL

DEZEMBRO/2024

A

REVISÃO 01

JANEIRO/2025

B

C

D

E

RESPONSÁVEL TÉCNICO

FELIPE RUEDIGER - Engenheiro Sanitarista e Ambiental

CREA

5070695235-SP

ART

2620240562908

SANEPRO

SANEAMENTO AMBIENTAL

PROJETO

SANEPRO

DESENHO

SANEPRO

CONFERIDO

RJS

APROVADO

FR

NOTAS

1. OS PERÍMETROS DOS LOTES URBANOS E RURAIS FORAM EXTRAÍDOS A PARTIR DA BASE CADASTRAL GEORREFERENCIADA DO MUNICÍPIO DE MOGI MIRIM - SP.

2. OS POÇOS DE VISITA SITUADOS EM SERVIDÕES DE PASSAGEM SERÃO ELEVADOS A 01 METRO DO NÍVEL DO TERRENO, A FIM DE VIABILIZAR A LOCALIZAÇÃO, OPERACIONALIZAÇÃO E EVITAR O SOTERRAMENTO DA TAMPA DE ACESSO.

SAE

MOGI MIRIM

SERVIÇO AUTÔNOMO DE ÁGUA E ESGOTO DE MOGI MIRIM

ELABORAÇÃO DE PROJETO BÁSICO/EXECUTIVO E PACOTE TÉCNICO DO COLETOR DE ESGOTOS DENOMINADO "CÓRREGO DO BAIRRINHO" DO SISTEMA DE ESGOTAMENTO SANITÁRIO DO MUNICÍPIO DE MOGI MIRIM/SP

INTERCEPTOR CÓRREGO DO BAIRRINHO

PLANTA DE DESAPROPRIAÇÃO E SERVIDÃO DE PASSAGEM

PROJETO

RJS

ESCALA

INDICADA

VISTOS

FELIPE RUEDIGER

3493052936

DESENHO

LVRS

TOPOGRAFIA

SANEPRO


DATA

DEZEMBRO/2024

DATA TOP.

FOLHA Nº

DE03

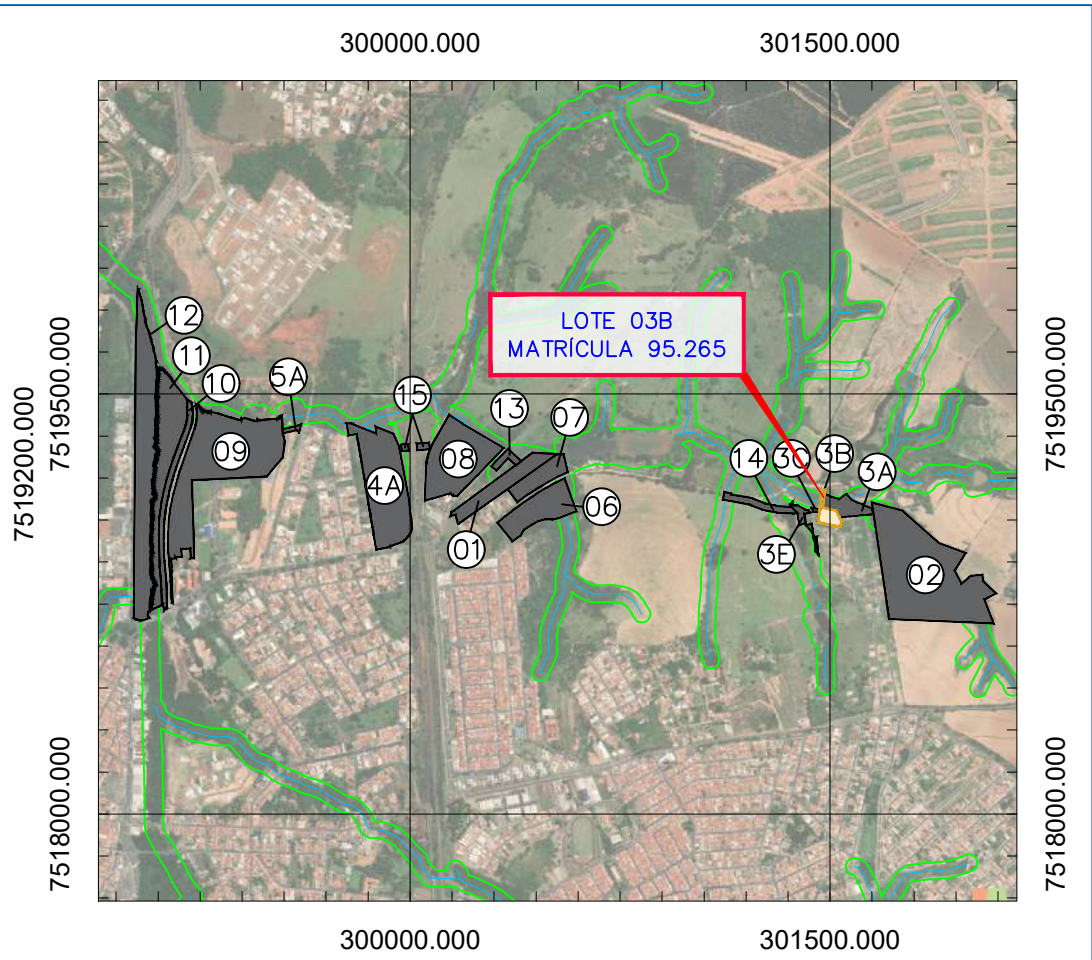

2 LOCALIZAÇÃO

ESCALA 1:27.000

LOTE 03B				
Matrícula	Inscrição Municipal	Área do Terreno	Área Servidão de Passagem	
95.265	54.18.63.0501	4.873,88 m²	246,290 m²	
VÉRTICE	DISTÂNCIA	AZIMUTE	COORDENADAS	
			NORTE	ESTE
P01			7519081,590	301462,170
P02	6,604	97°10,48'28,8"		
			7519080,765	301468,722
P03	53,759	87°49,8'48"	7519082,801	301522,442
P04	4,372	154°1,04'2,4"		
			7519078,870	301524,358
P05	55,851	267°49,8'48"	7519076,756	301468,547
P06	6,931	277°10,48'28,8"		
			7519077,621	301461,670
P01	4,000	7°10,49'29,4"	7519081,590	301462,170

1 LOTE 03B - PLANTA BAIXA

ESCALA 1:1.000

CONVENÇÕES

SISTEMA VIÁRIO

RUAS

LIMITE LOTES

CERCAS

PAVIMENTO PRIMÁRIO

SERVIDÃO DE PASSAGEM

ÁREA DO LOTE

ÁREA DE SERVIDÃO DE PASSAGEM

PONTOS

RECURSOS HÍDRICOS

RIO

LAGO/LAGOA

ALAGADO

ORGANIZAÇÃO TERRITORIAL

EIXO FERROVIA CENTRO-ATLÂNTICA

FAIXA DE DOMÍNIO FERROVIA CENTRO-ATLÂNTICA

TALUDE

ÁREA DE PRESERVAÇÃO PERMANENTE (APP)

SISTEMA DE ESGOTAMENTO SANITÁRIO EXISTENTE

ESTACÇÃO ELEVATÓRIA DE ESGOTO A DESATIVAR

SISTEMA DE ESGOTAMENTO SANITÁRIO - PROJETO

P.V.-POÇO DE VISITA- DN1000

P.V.-POÇO DE VISITA- DN1200

P.V.-POÇO DE VISITA- DN2000

P.V.-POÇO DE VISITA ESPECIAL DN1000

P.V.-POÇO DE VISITA ESPECIAL DN1200

P.V.-POÇO DE VISITA ESPECIAL DN2000

DISPOSITIVO DE INSPEÇÃO - EXISTENTE

ESTACA

PVC PAREDE MACIÇA DN=200mm

PVC PAREDE MACIÇA DN=250mm

PVC PAREDE MACIÇA DN=300mm

PVC PAREDE MACIÇA DN=400mm

PEAD CORRUGADO DE=500mm

PEAD LISO DE=560mm

EXECUÇÃO MÉTODO NÃO DESTRUTIVO (MND)

ESCAVAÇÃO MANUAL

Nº

REVISÃO

DATA

0

EMISSION ORIGINAL

DEZEMBRO/2024

A

REVISÃO 01

JANEIRO/2025

B

C

D

E

RESPONSÁVEL TÉCNICO

FELIPE RUEDIGER - Engenheiro Sanitarista e Ambiental

CREA

5070695235-SP

ART

2620240562908

SANEPRO

SANEAMENTO AMBIENTAL

PROJETO

SANEPRO

DESENHO

SANEPRO

CONFERIDO

RJS

APROVADO

FR

DATA

DEZEMBRO/2024

DATA

DEZEMBRO/2024

DATA

DEZEMBRO/2024

DATA

DEZEMBRO/2024

NOTAS

1. OS PERÍMETROS DOS LOTES URBANOS E RURAIS FORAM EXTRAÍDOS A PARTIR DA BASE CADASTRAL GEORREFERENCIADA DO MUNICÍPIO DE MOGI MIRIM - SP.

2. OS POÇOS DE VISITA SITUADOS EM SERVIDÕES DE PASSAGEM SERÃO ELEVADOS A 01 METRO DO NÍVEL DO TERRENO, A FIM DE VIABILIZAR A LOCALIZAÇÃO, OPERACIONALIZAÇÃO E EVITAR O SOTERRAMENTO DA TAMPA DE ACESSO.

SAAE

MOGI MIRIM

SERVIÇO AUTÔNOMO DE ÁGUA E ESGOTO DE MOGI MIRIM

ELABORAÇÃO DE PROJETO BÁSICO/EXECUTIVO E PACOTE TÉCNICO DO COLETOR DE ESGOTOS DENOMINADO "CÓRREGO DO BAIRRINHO" DO SISTEMA DE ESGOTAMENTO SANITÁRIO DO MUNICÍPIO DE MOGI MIRIM/SP

INTERCEPTOR CÓRREGO DO BAIRRINHO

PLANTA DE DESAPROPRIAÇÃO E SERVIDÃO DE PASSAGEM

PROJETO

RJS

ESCALA

INDICADA

VISTOS

FELIPE RUEDIGER 3052936

DESENHO

LVRS

TOPOGRAFIA

SANEPRO



DATA

DEZEMBRO/2024

DATA TOP.

FOLHA Nº

DE04

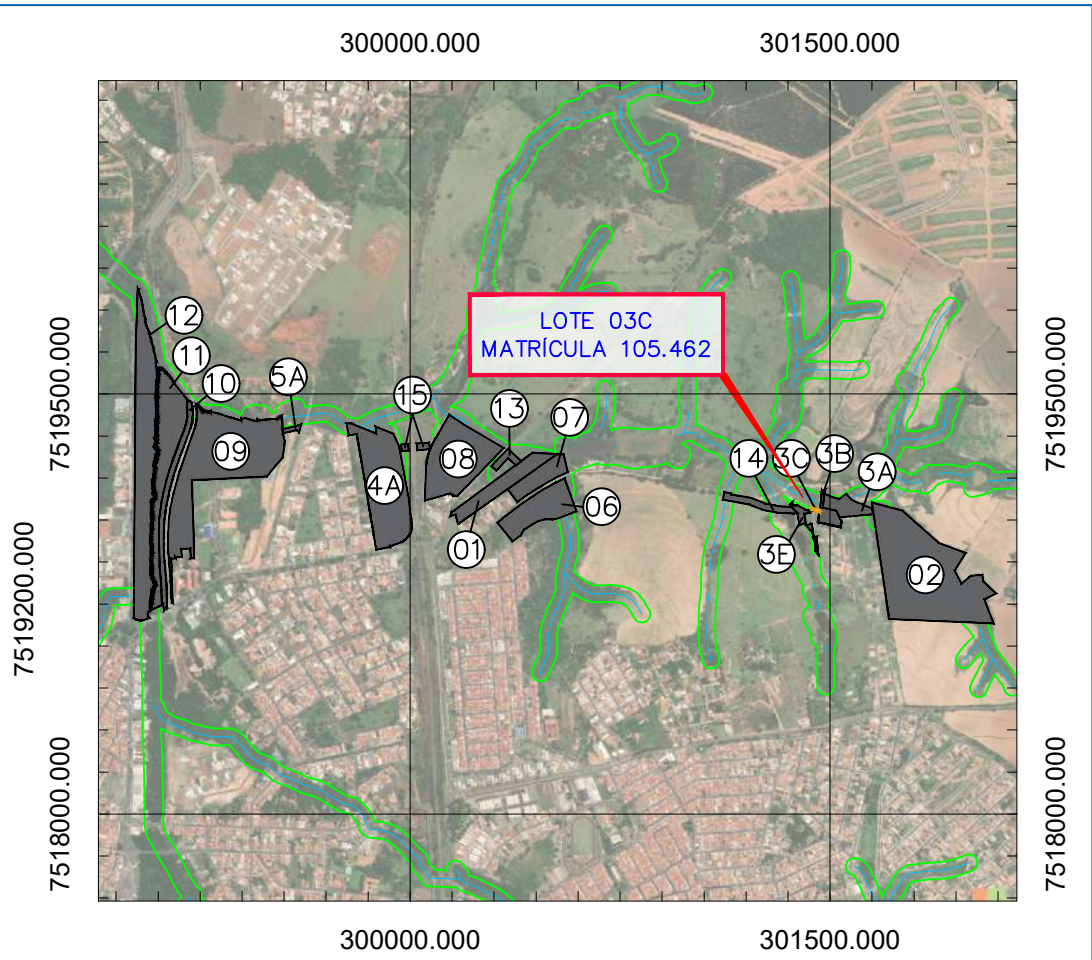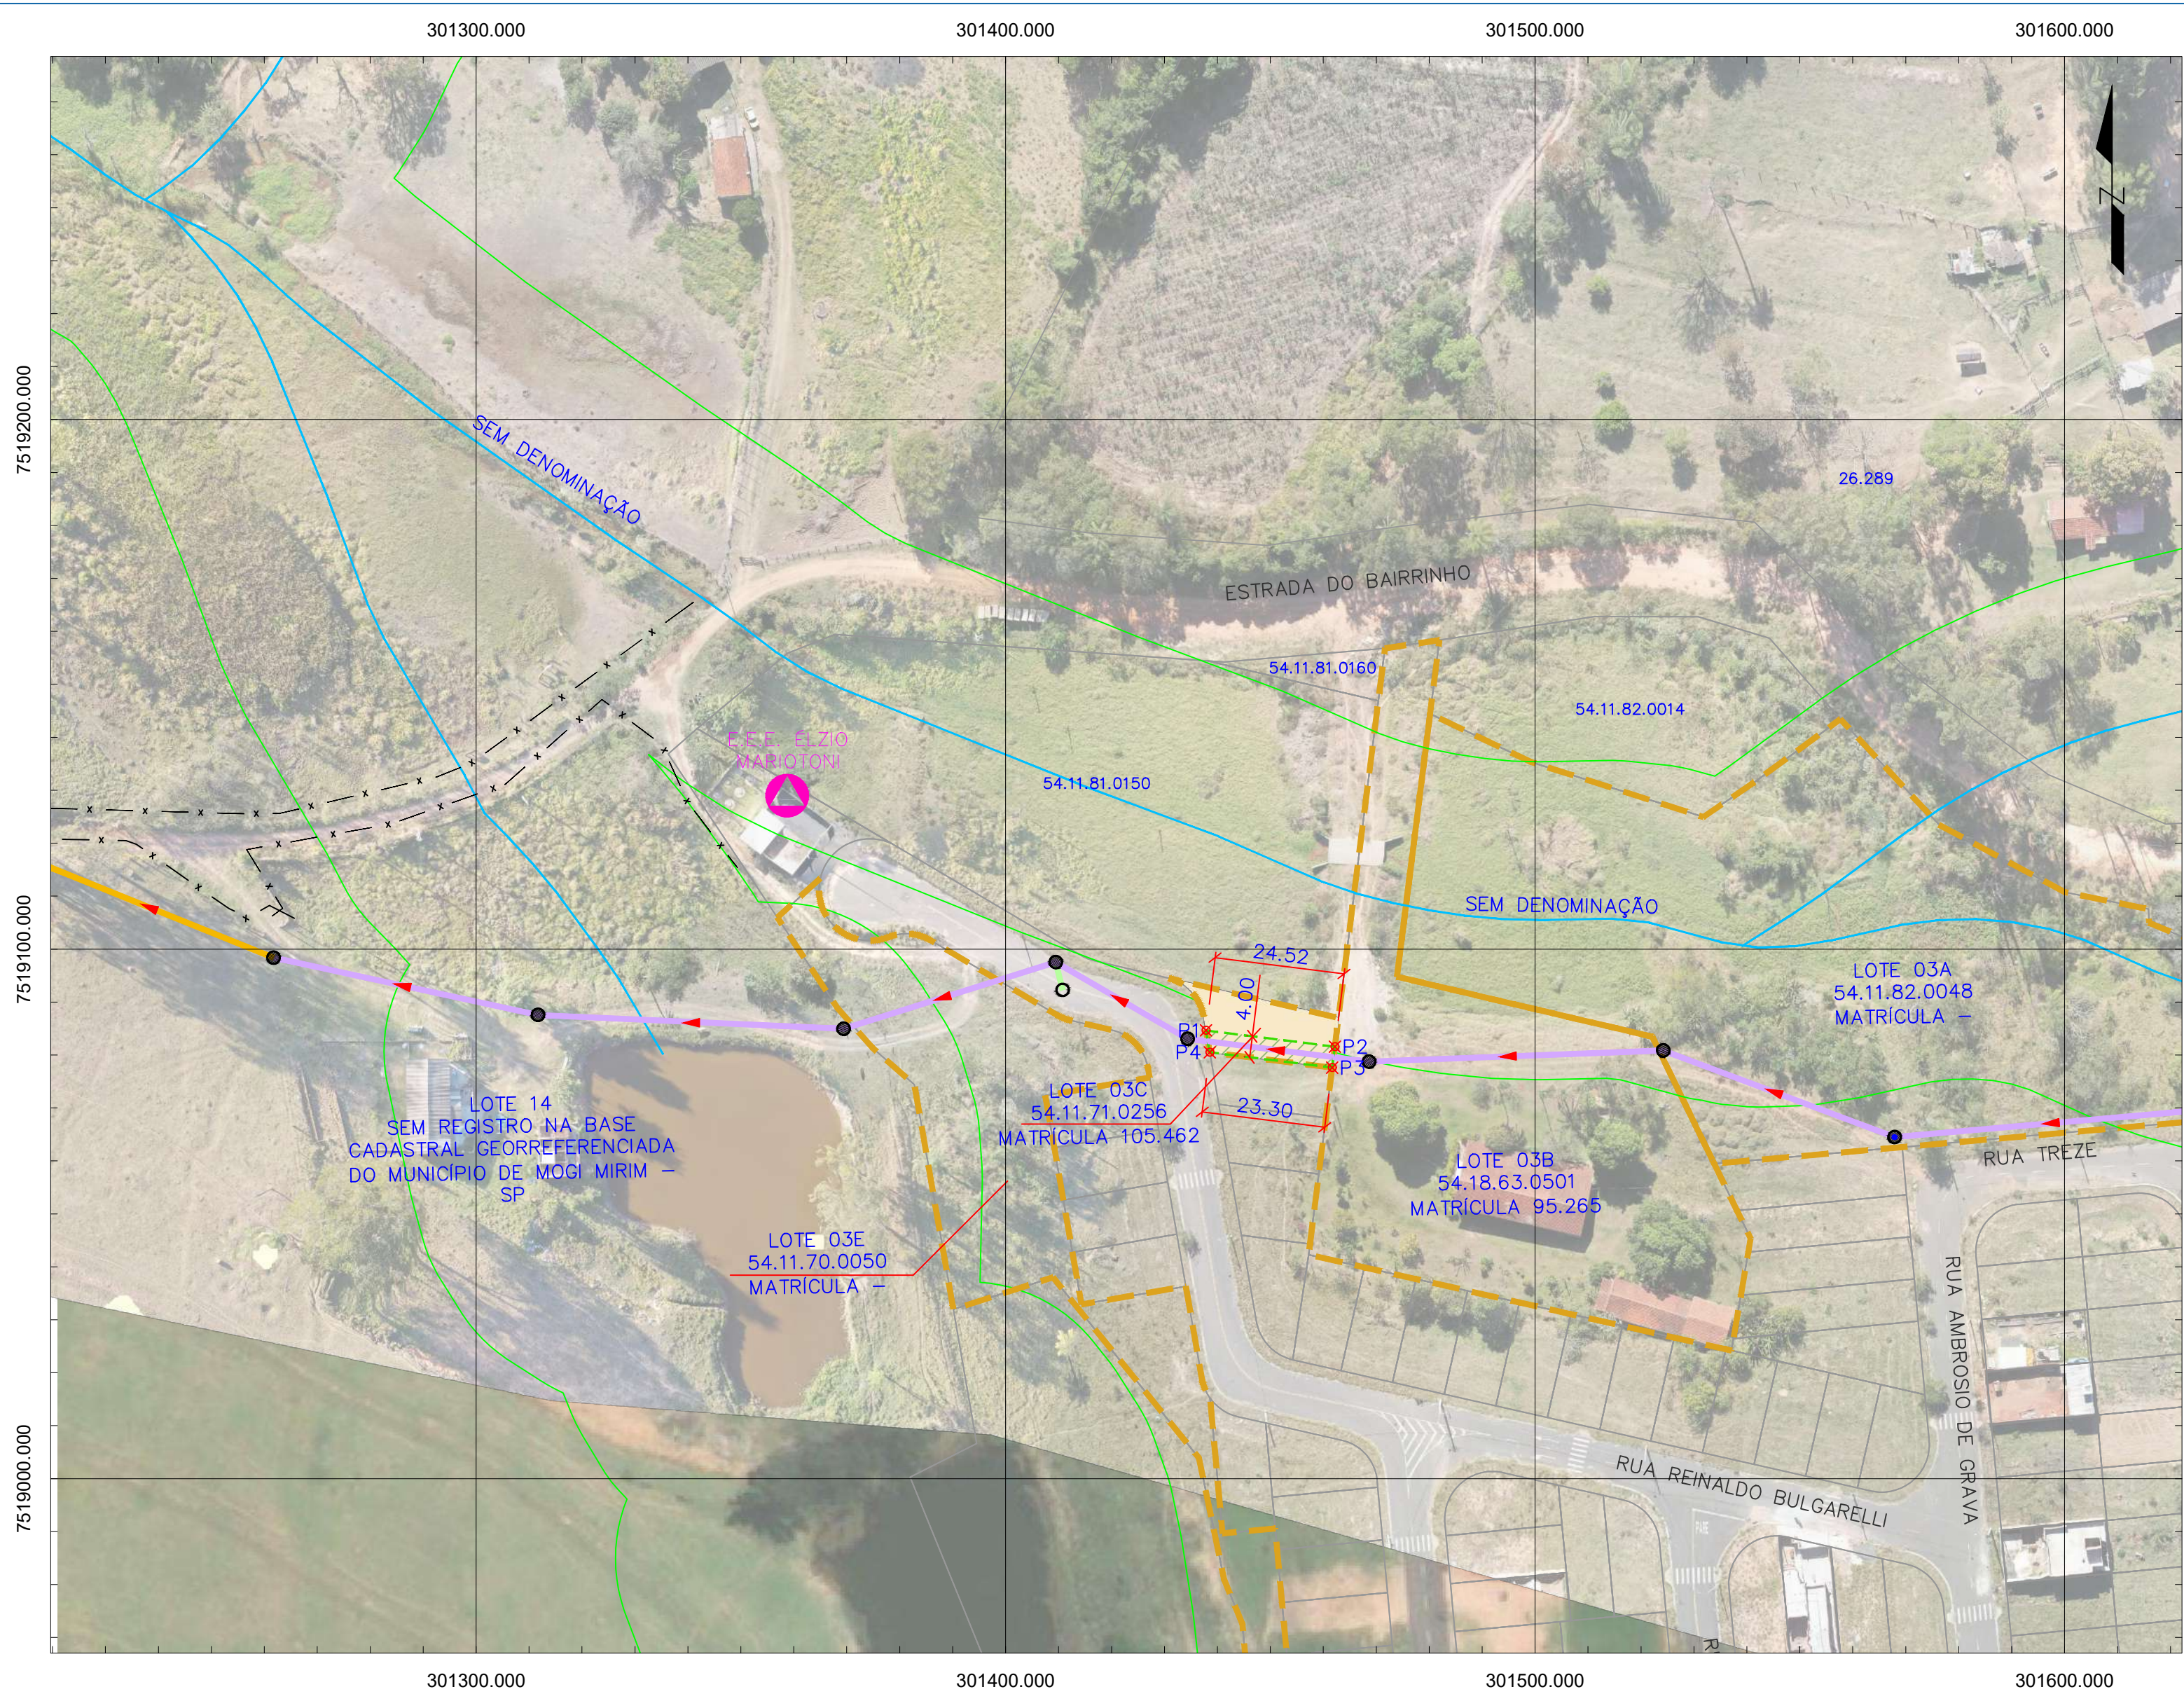

2 LOCALIZAÇÃO

ESCALA 1:27.000

LOTE 03C				
Matrícula	Inscrição Municipal	Área do Terreno	Área Servidão de Passagem	
105.462	54.11.71.0256	277,93 m²	95,635 m²	
VÉRTICE	DISTÂNCIA (m)	AZIMUTE	COORDENADAS	
			NORTE	ESTE
P01	24,521	97°10,48'28,8"	7519084,653	301437,841
P02			7519081,590	301462,170
P03	4,000	187°10,49'29,4"	7519077,621	301461,670
P04	23,297	277°10,48'28,8"	7519080,531	301438,556
P01	4,183	350°9,94'56,4"	7519084,653	301437,841

1 LOTE 03C - PLANTA BAIXA



ESCALA 1:1.000

CONVENÇÕES			
SISTEMA VIÁRIO RUAS LIMITE LOTES CERCAS PAVIMENTO PRIMÁRIO SERVIDÃO DE PASSAGEM ÁREA DO LOTE ÁREA DE SERVIDÃO DE PASSAGEM PONTOS	RECURSOS HÍDRICOS RIO LAGO/LAGOA ALAGADO	ORGANIZAÇÃO TERRITORIAL EIXO FERROVIA CENTRO-ATLÂNTICA FAIXA DE DOMÍNIO FERROVIA CENTRO-ATLÂNTICA TALUDE ÁREA DE PRESERVAÇÃO PERMANENTE (APP) SISTEMA DE ESGOTAMENTO SANITÁRIO EXISTENTE ESTÇÃO ELEVATÓRIA DE ESGOTO A DESATIVAR	SISTEMA DE ESGOTAMENTO SANITÁRIO - PROJETO P.V.-POÇO DE VISITA- DN1000 P.V.-POÇO DE VISITA- DN1200 P.V.-POÇO DE VISITA- DN2000 P.V.-POÇO DE VISITA ESPECIAL DN1000 P.V.-POÇO DE VISITA ESPECIAL DN1200 P.V.-POÇO DE VISITA ESPECIAL DN2000 DISPOSITIVO DE INSPEÇÃO - EXISTENTE ESTACA PVC PAREDE MACIÇA DN=200mm PVC PAREDE MACIÇA DN=250mm PVC PAREDE MACIÇA DN=300mm PVC PAREDE MACIÇA DN=400mm PEAD CORRUGADO DE=500mm PEAD LISO DE=560mm EXECUÇÃO MÉTODO NÃO DESTRUTIVO (MND) ESCAVAÇÃO MANUAL

Nº	REVISÃO	DATA
0	EMIÇÃO ORIGINAL	DEZEMBRO/2024
A	REVISÃO 01	JANEIRO/2025
B		
C		
D		
E		
RESPONSÁVEL TÉCNICO FELIPE RUEDIGER - Engenheiro Sanitarista e Ambiental CREA 5070695235-SP		
ART 2620240562908		

SANEPRO SANEAMENTO AMBIENTAL CNPJ nº 20.706.900/0001-66 sanepro@sanepro.com.br			
PROJETO	SANEPRO	DATA	DEZEMBRO/2024
DESENHO	SANEPRO	DATA	DEZEMBRO/2024
CONFERIDO	RJS	DATA	DEZEMBRO/2024
APROVADO	FR	DATA	DEZEMBRO/2024
NOTAS 1. OS PERÍMETROS DOS LOTES URBANOS E RURAIS FORAM EXTRAÍDOS A PARTIR DA BASE CADASTRAL GEORREFERENCIADA DO MUNICÍPIO DE MOGI MIRIM - SP. 2. OS POÇOS DE VISITA SITUADOS EM SERVIDÕES DE PASSAGEM SERÃO ELEVADOS A 01 METRO DO NÍVEL DO TERRENO, A FIM DE VIABILIZAR A LOCALIZAÇÃO, OPERACIONALIZAÇÃO E EVITAR O SOTERRAMENTO DA TAMPA DE ACESSO.			
PROJETO	RJS	DESENHO	LVRS
ESCALA	INDICADA	TOPOGRAFIA	SANEPRO

SAAE MOGI MIRIM			
SERVIÇO AUTÔNOMO DE ÁGUA E ESGOTO DE MOGI MIRIM			
ELABORAÇÃO DE PROJETO BÁSICO/EXECUTIVO E PACOTE TÉCNICO DO COLETOR DE ESGOTOS DENOMINADO "CÓRREGO DO BAIRRINHO" DO SISTEMA DE ESGOTAMENTO SANITÁRIO DO MUNICÍPIO DE MOGI MIRIM/SP			
INTERCEPTOR CÓRREGO DO BAIRRINHO			
PLANTA DE DESAPROPRIAÇÃO E SERVIDÃO DE PASSAGEM			
PROJETO	RJS	DESENHO	LVRS
VISTOS	FELIPE RUEDIGER/034 93052936	DATA	DEZEMBRO/2024
FOLHA Nº		DATA TOP.	
DE05			

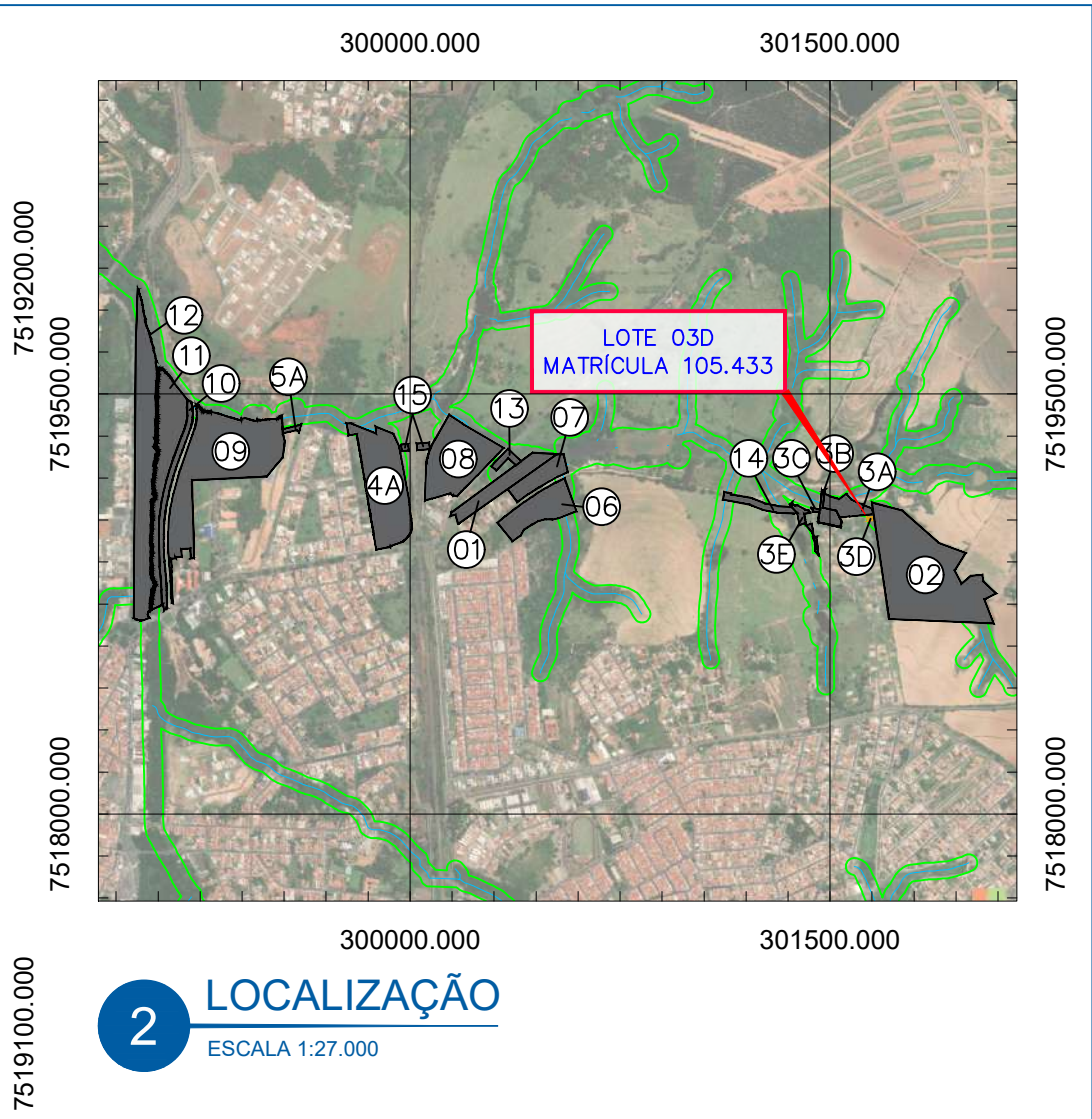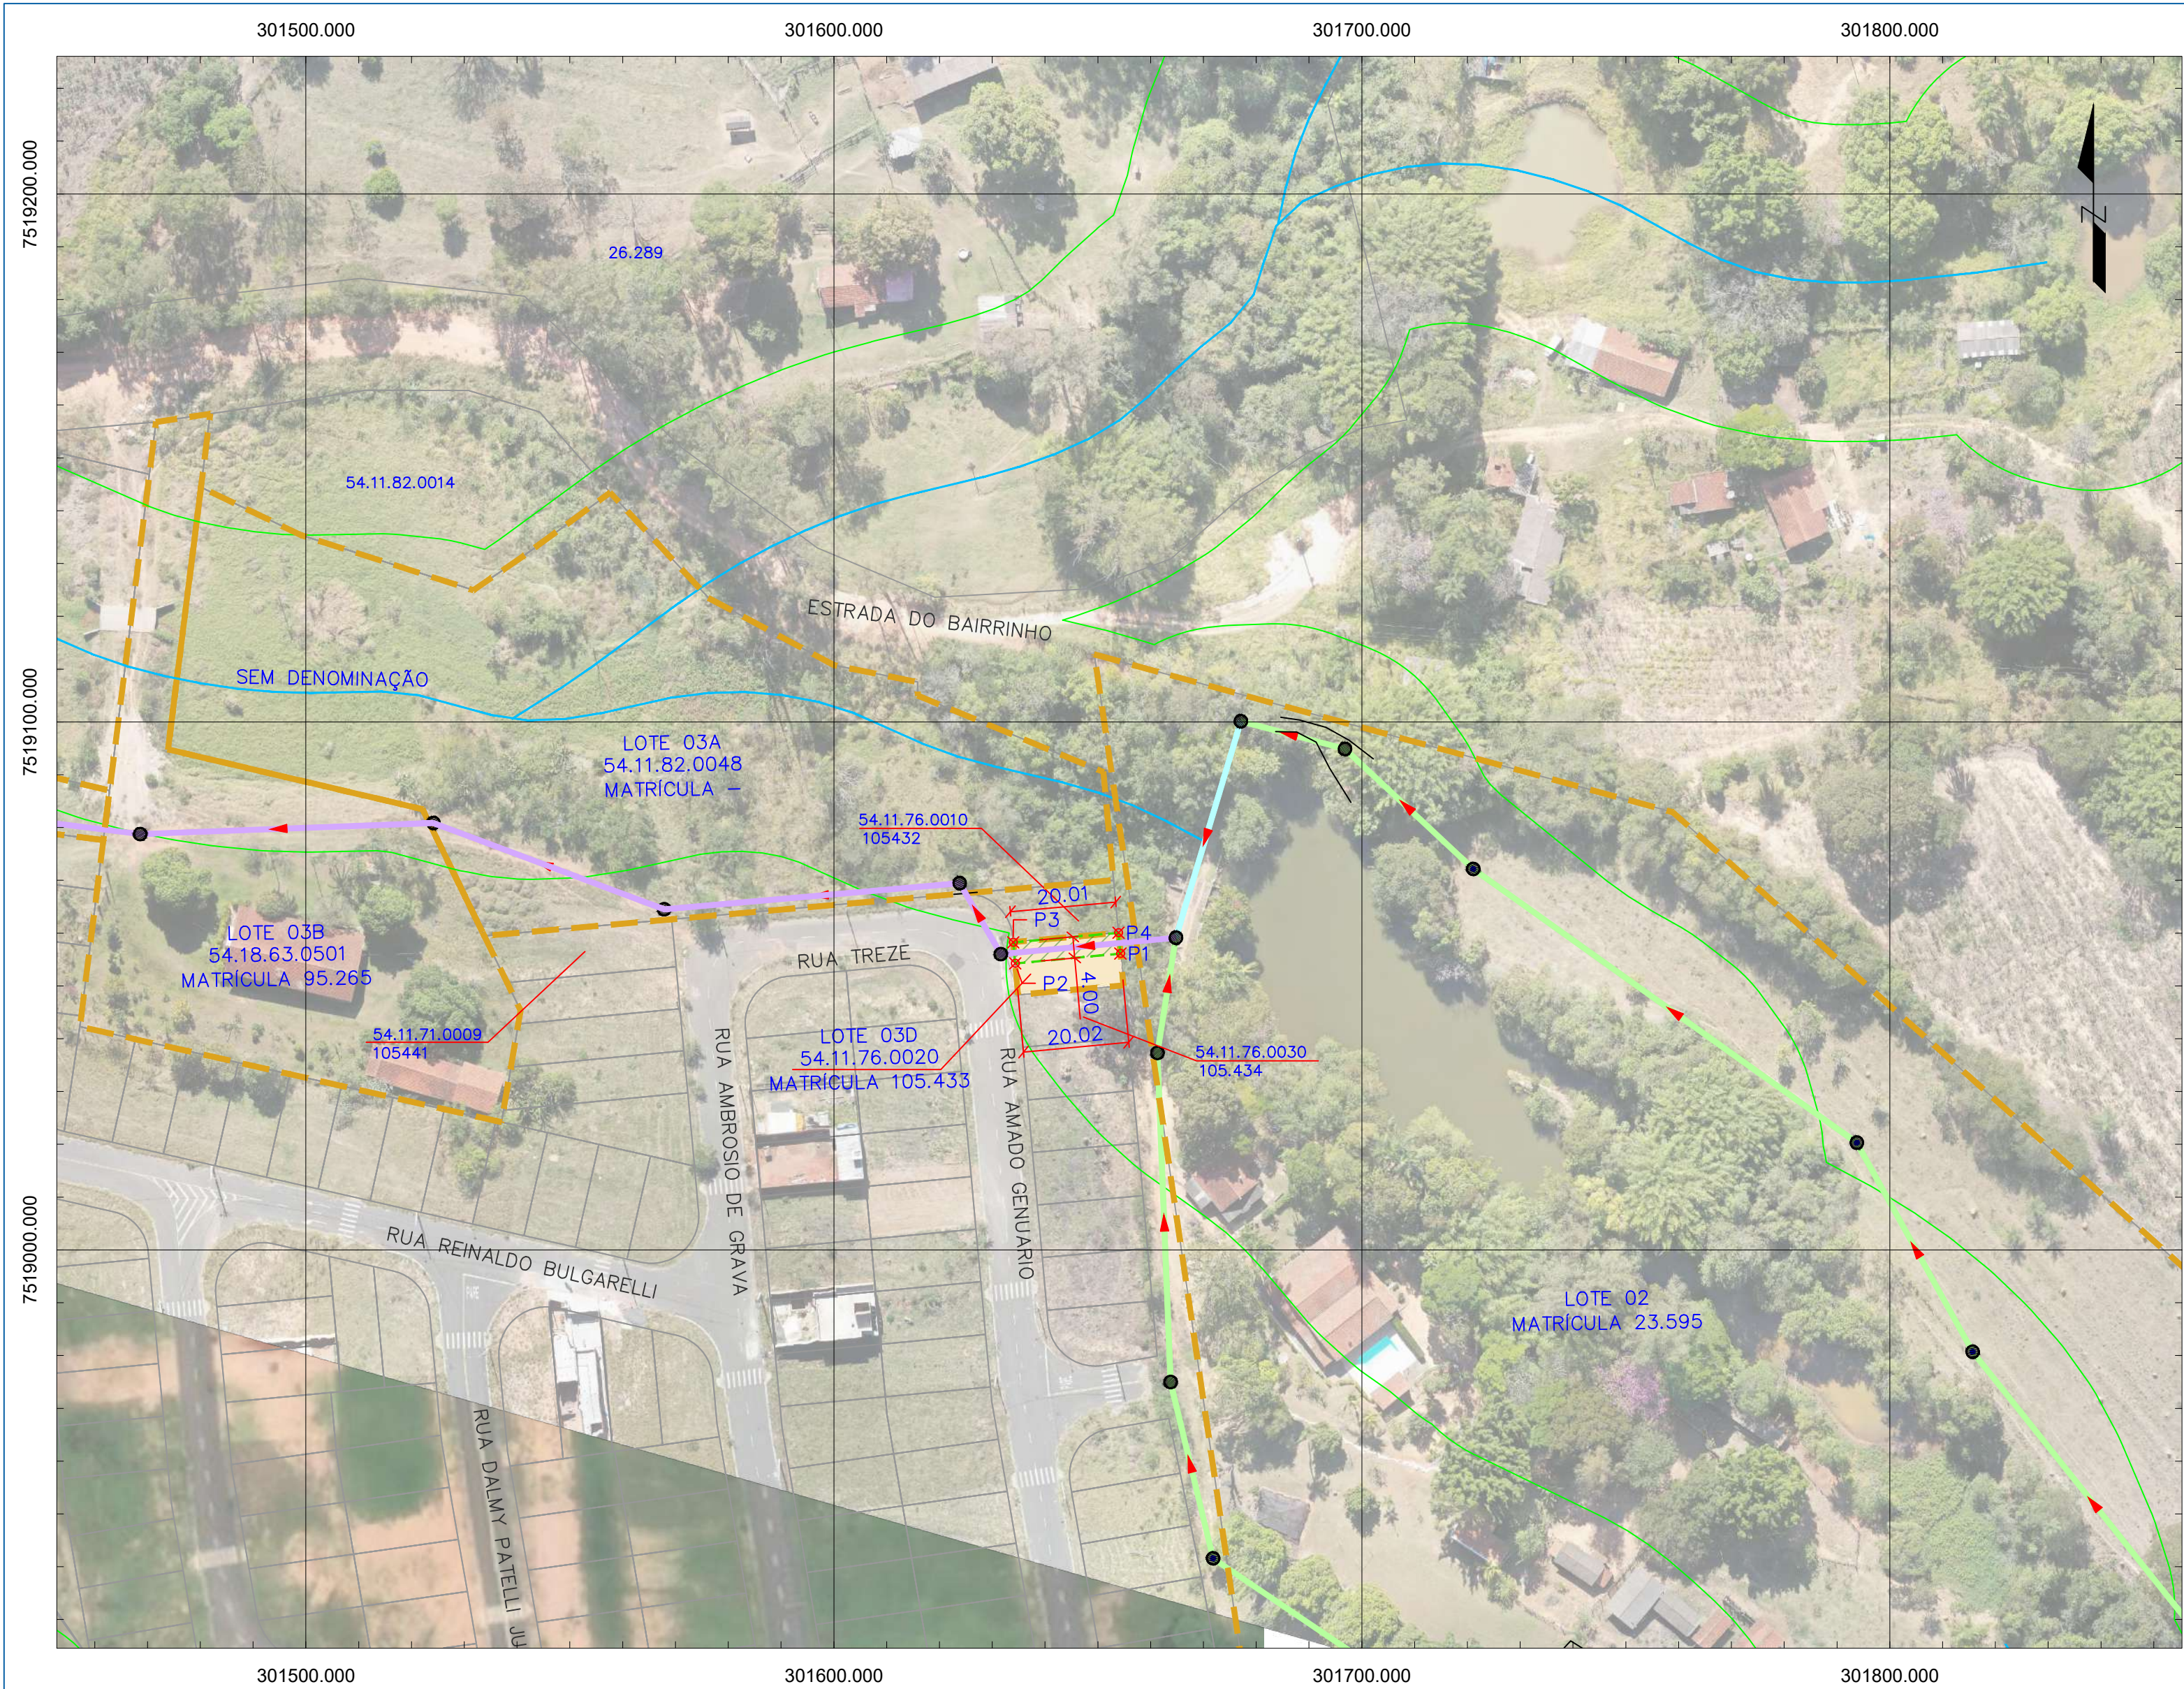


2 LOCALIZAÇÃO



ESCALA 1:27.000

LOTE 03D				
Matricula	Inscrição Municipal	Área do Terreno	Área Servidão de Passagem	
105.433	54.11.76.0020	200,19 m²	79,577 m²	
VÉRTICE	DISTÂNCIA (m)	AZIMUTE	COORDENADAS	
			NORTE	ESTE
P01	20,017	264°39,12',2"	7519056,135	301654,274
P02			7519054,269	301634,344
P03	4,000	354°45,27'16,2"	7519058,252	301633,978
P04	20,010	84°47,31'18,6"	7519060,070	301653,906
P01	3,952	174°39,12',2"	7519056,135	301654,274

1 LOTE 03D - PLANTA BAIXA

ESCALA 1:1.000

 CONVENÇÕES				Nº	REVISÃO	DATA	SANEPRO SANEAMENTO AMBIENTAL CNPJ nº 20.706.900/0001-66 sanepro@sanepro.com.br						SERVIÇO AUTÔNOMO DE ÁGUA E ESGOTO DE MOGI MIRIM						
SISTEMA VIÁRIO		RECURSOS HÍDRICOS	ORGANIZAÇÃO TERRITORIAL	SISTEMA DE ESGOTAMENTO SANITÁRIO – PROJETO				0	EMISSÃO ORIGINAL	DEZEMBRO/2024		PROJETO		SANEPRO	DATA	DEZEMBRO/2024	ELABORAÇÃO DE PROJETO BÁSICO/EXECUTIVO E PACOTE TÉCNICO DO COLETOR DE ESGOTOS DENOMINADO "CÓRREGO DO BAIRRINHO" DO SISTEMA DE ESGOTAMENTO SANITÁRIO DO MUNICÍPIO DE MOGI MIRIM/SP INTERCEPTOR CÓRREGO DO BAIRRINHO PLANTA DE DESAPROPRIAÇÃO E SERVIDÃO DE PASSAGEM	FOLHA Nº	DE06
— RUAS		 RIO	 EIXO FERROVIA CENTRO–ATLÂNTICA	 P.V.–POÇO DE VISITA– DN1000	 PVC PAREDE MACIÇA DN=200mm	A	REVISÃO 01	JANEIRO/2025		DESENHO		SANEPRO	DATA	DEZEMBRO/2024					
— LIMITE LOTES		 LAGO/LAGOA	 FAIXA DE DOMÍNIO FERROVIA CENTRO–ATLÂNTICA	 P.V.–POÇO DE VISITA– DN1200	 PVC PAREDE MACIÇA DN=250mm	B				CONFERIDO		RJS	DATA	DEZEMBRO/2024					
 CERCAS		 ALAGADO	 TALUDE	 P.V.–POÇO DE VISITA– DN2000	 PVC PAREDE MACIÇA DN=300mm	C				APROVADO		FR	DATA	DEZEMBRO/2024					
 PAVIMENTO PRIMÁRIO			 ÁREA DE PRESERVAÇÃO PERMANENTE (APP)	 P.V.–POÇO DE VISITA ESPECIAL DN1000	 PVC PAREDE MACIÇA DN=400mm	D				NOTAS									
SERVIDÃO DE PASSAGEM				 P.V.–POÇO DE VISITA ESPECIAL DN1200	 PEAD CORRUGADO DE=500mm	E				1. OS PERÍMETROS DOS LOTES URBANOS E RURAIS FORAM EXTRAÍDOS A PARTIR DA BASE CADASTRAL GEORREFERENCIADA DO MUNICÍPIO DE MOGI MIRIM – SP.									
 ÁREA DO LOTE			SISTEMA DE ESGOTAMENTO SANITÁRIO EXISTENTE	 P.V.–POÇO DE VISITA ESPECIAL DN2000	 PEAD LISO DE=560mm	RESPONSÁVEL TÉCNICO				PROJETO		RJS	VISTOS	DESENHO	DATA				
 ÁREA DE SERVIDÃO DE PASSAGEM			 ESTAÇÃO ELEVATÓRIA DE ESGOTO À DESATIVAR	 DISPOSITIVO DE INSPEÇÃO – EXISTENTE	 EXECUÇÃO MÉTODO NÃO DESTRUTIVO (MND)	FELIPE RUEDIGER - Engenheiro Sanitarista e Ambiental				ESCALA		INDICADA	LVRS	TOPOGRAFIA	DEZEMBRO/2024				
 PONTOS				 ESTACA	 ESCAVAÇÃO MANUAL	CREA				ART		93052936		SANEPRO					
						2620240562908													

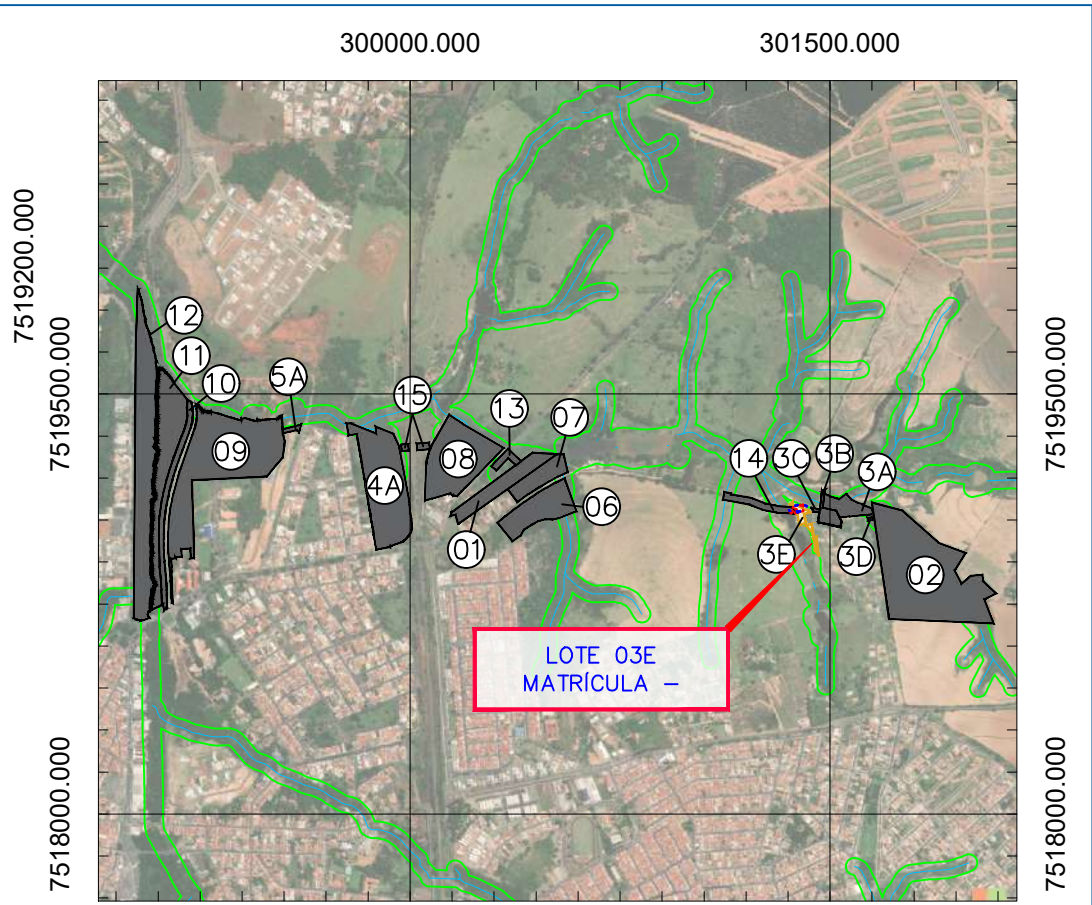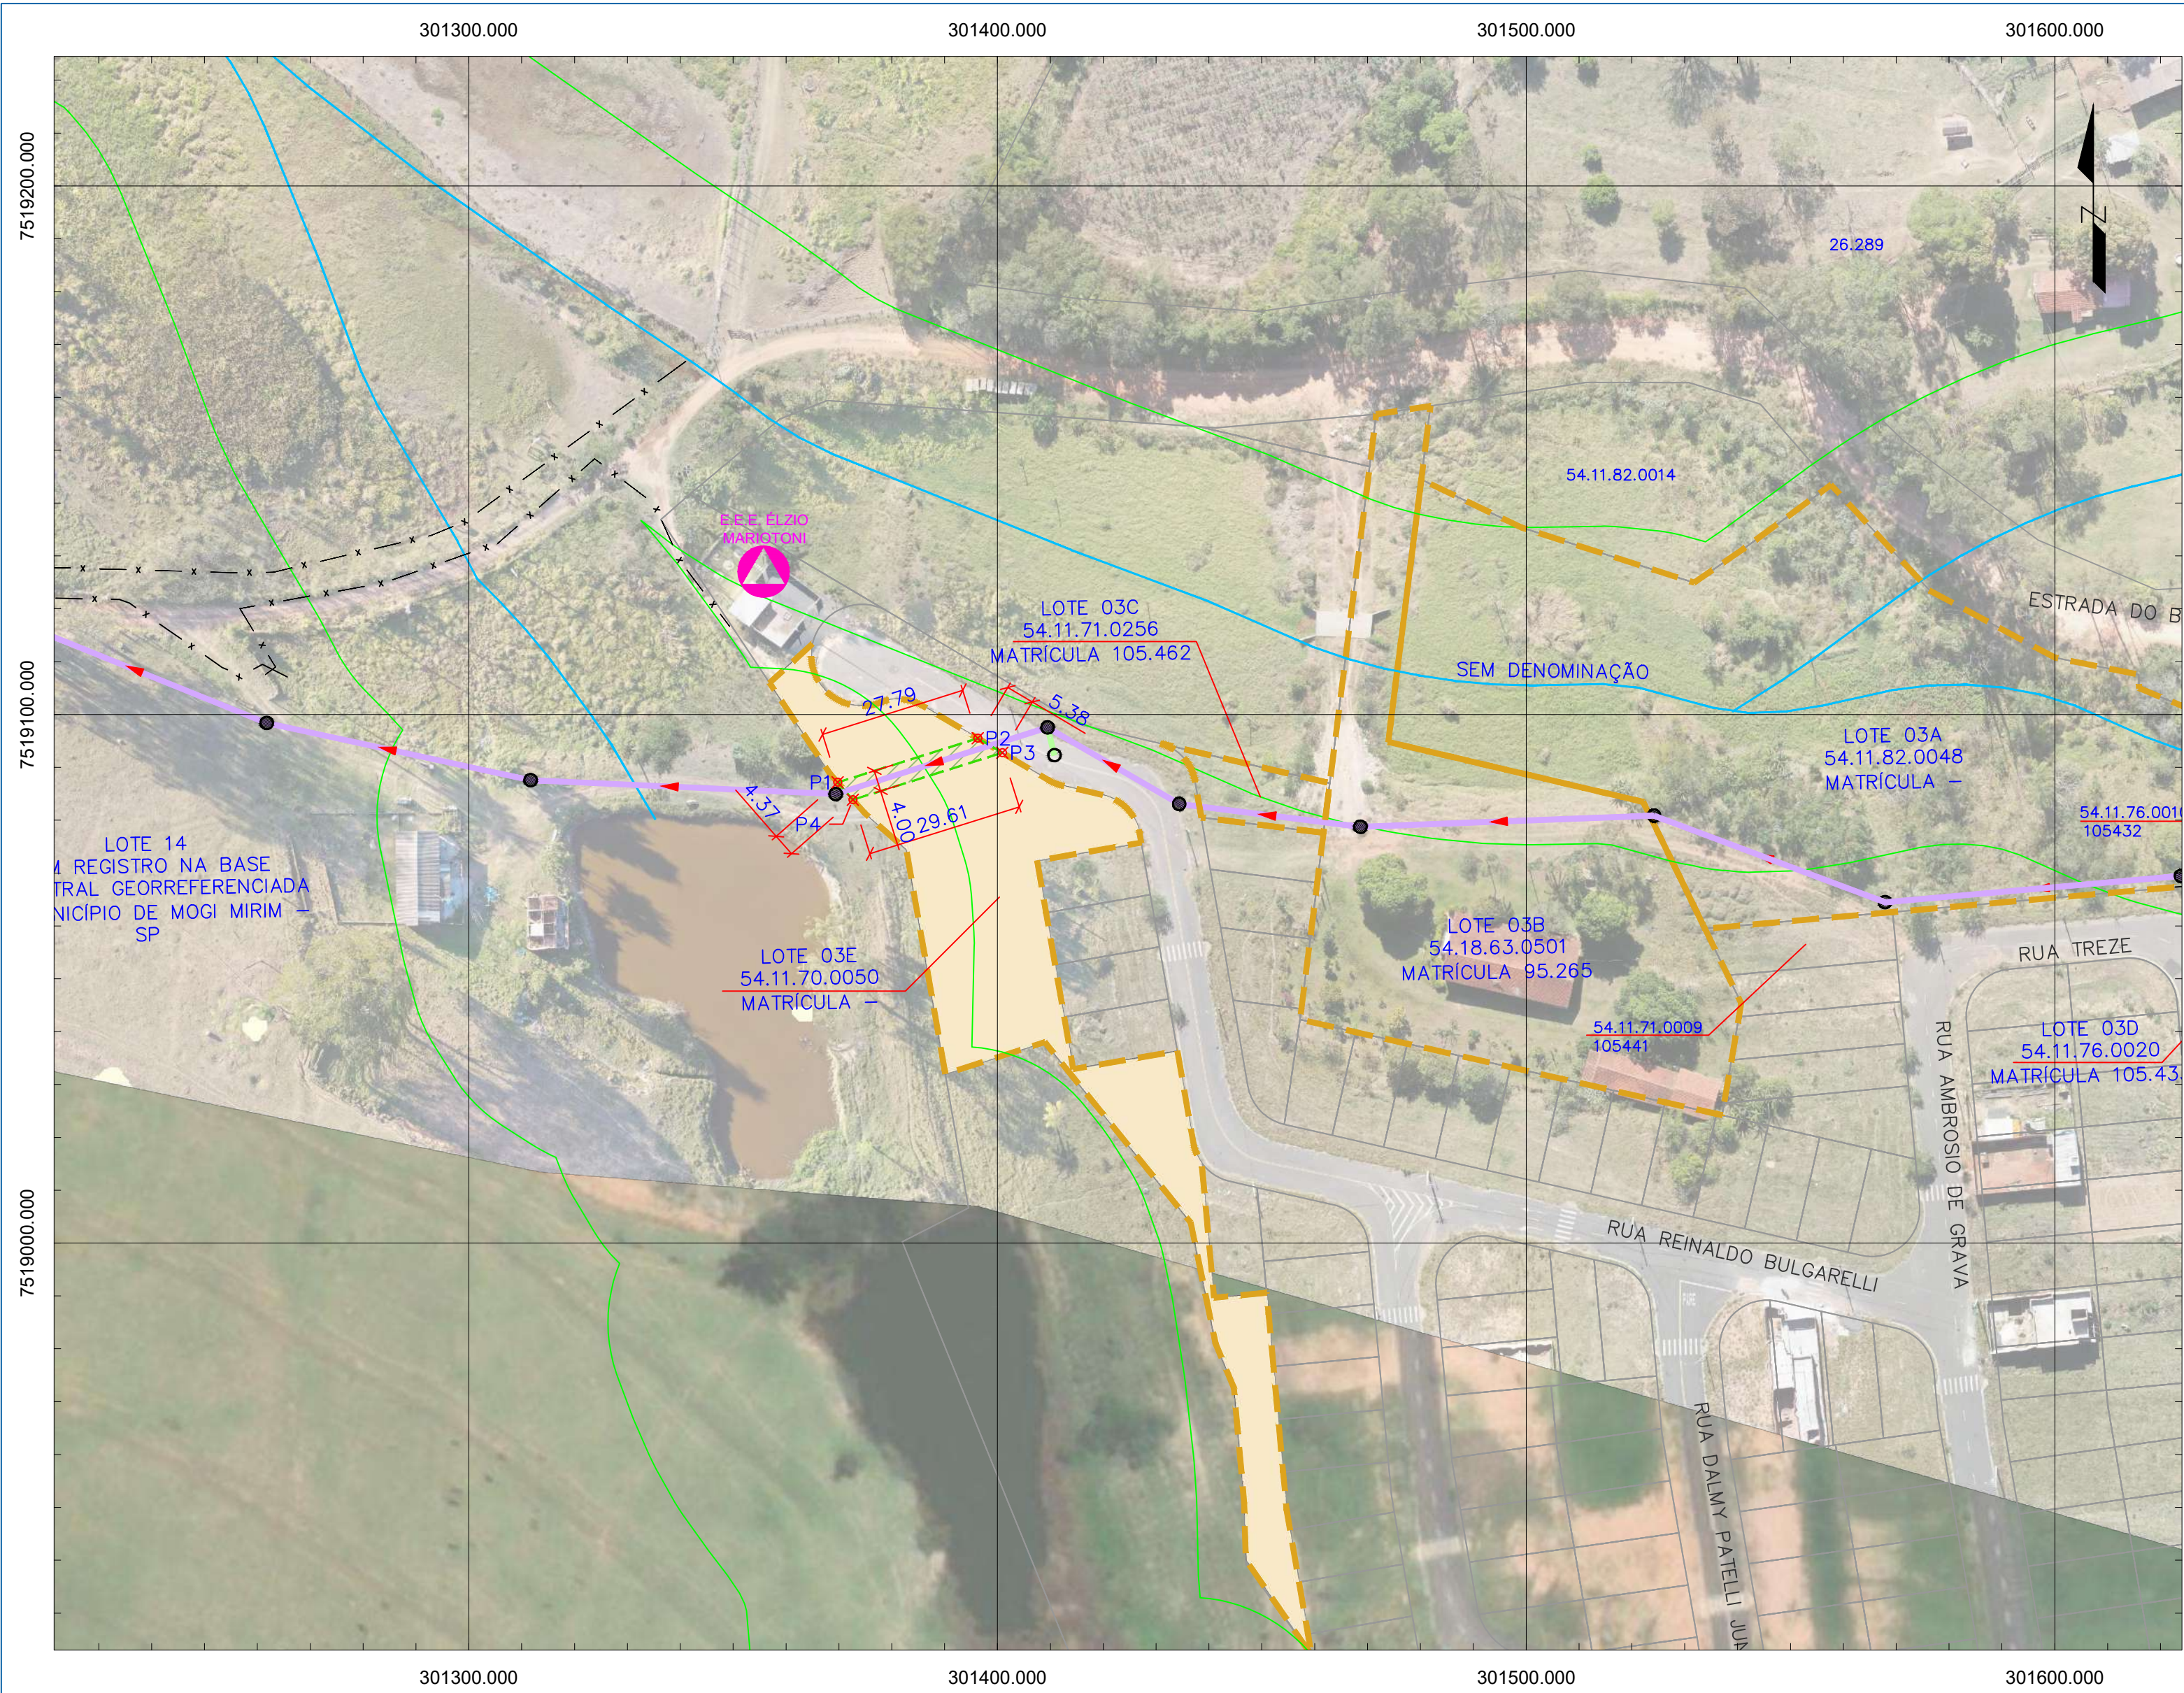

2 LOCALIZAÇÃO



ESCALA 1:27.000

LOTE 03E				
Matrícula	Inscrição Municipal	Área do Terreno	Área Servidão de Passagem	
-	54.11.70.0050	3.039,00 m²	114,800 m²	
VÉRTICE	DISTÂNCIA (m)	AZIMUTE	COORDENADAS	
			NORTE	ESTE
P01	27,786	72°32,44'26,4"	7519087,160	301369,771
P02			7519095,497	301396,277
P03	5,380	120°34,46'27,6"	7519092,760	301400,909
P04	29,614	252°32,44'26,4"	7519083,875	301372,660
P01	4,374	318°40,39'23,4"	7519087,160	301369,771

1 LOTE 03E - PLANTA BAIXA

ESCALA 1:1.000

CONVENÇÕES				Nº	REVISÃO	DATA	SANEPRO SANEAMENTO AMBIENTAL CNPJ nº 20.706.900/0001-66 sanepro@sanepro.com.br				SERVIÇO AUTÔNOMO DE ÁGUA E ESGOTO DE MOGI MIRIM	
SISTEMA VIÁRIO	RECURSOS HÍDRICOS	ORGANIZAÇÃO TERRITORIAL	SISTEMA DE ESGOTAMENTO SANITÁRIO – PROJETO	0	EMISSÃO ORIGINAL	DEZEMBRO/2024	PROJETO	SANEPRO	DATA	DEZEMBRO/2024	ELABORAÇÃO DE PROJETO BÁSICO/EXECUTIVO E PACOTE TÉCNICO DO COLETOR DE ESGOTOS DENOMINADO "CÓRREGO DO BAIRRINHO" DO SISTEMA DE ESGOTAMENTO SANITÁRIO DO MUNICÍPIO DE MOGI MIRIM/SP INTERCEPTOR CÓRREGO DO BAIRRINHO PLANTA DE DESAPROPRIAÇÃO E SERVIDÃO DE PASSAGEM	
				A	REVISÃO 01	JANEIRO/2025	DESENHO	SANEPRO	DATA	DEZEMBRO/2024		
				B			CONFERIDO	RJS	DATA	DEZEMBRO/2024		
				C			APROVADO	FR	DATA	DEZEMBRO/2024		
				D			NOTAS		1. OS PERÍMETROS DOS LOTES URBANOS E RURAIS FORAM EXTRAÍDOS A PARTIR DA BASE CADASTRAL GEORREFERENCIADA DO MUNICÍPIO DE MOGI MIRIM – SP. 2. OS POÇOS DE VISITA SITUADOS EM SERVIDÕES DE PASSAGEM SERÃO ELEVADOS A 01 METRO DO NÍVEL DO TERRENO, A FIM DE VIABILIZAR A LOCALIZAÇÃO, OPERACIONALIZAÇÃO E EVITAR O SOTERRAMENTO DA TAMPA DE ACESSO.			
E			RESPONSÁVEL TÉCNICO FELIPE RUEDIGER - Engenheiro Sanitarista e Ambiental CREA 5070695235-SP		ART 2620240562908	DESENHO LVRS TOPOGRAFIA SANEPRO		DATA DEZEMBRO/2024 DATA TOP.	FOLHA Nº <			

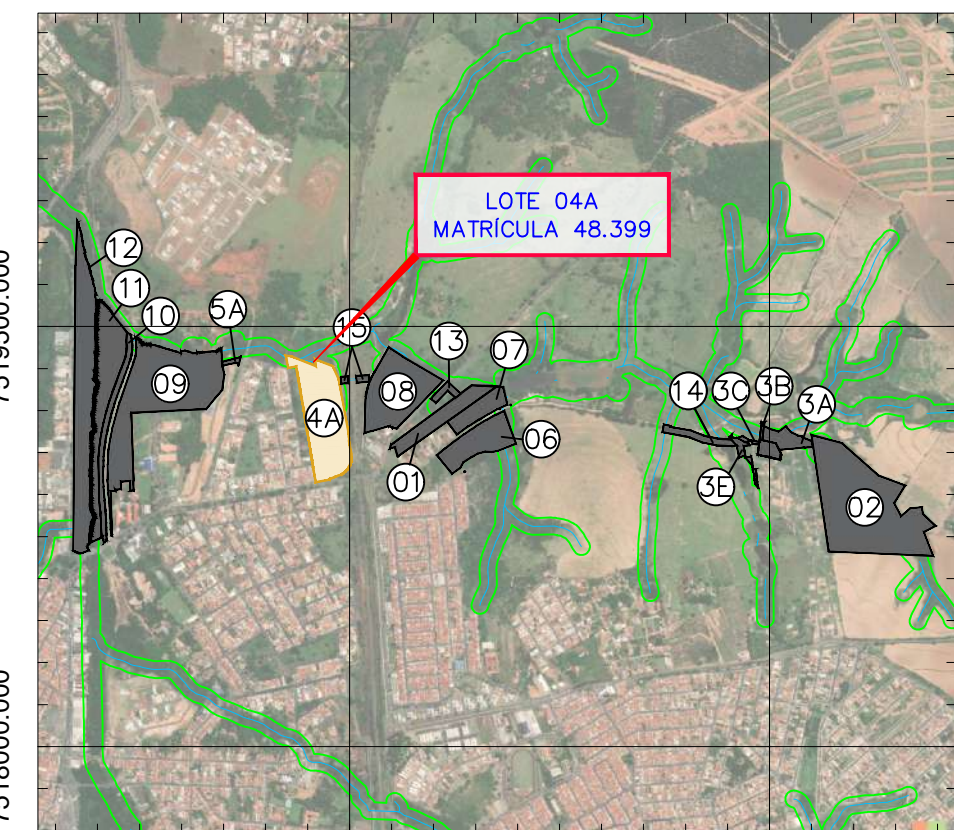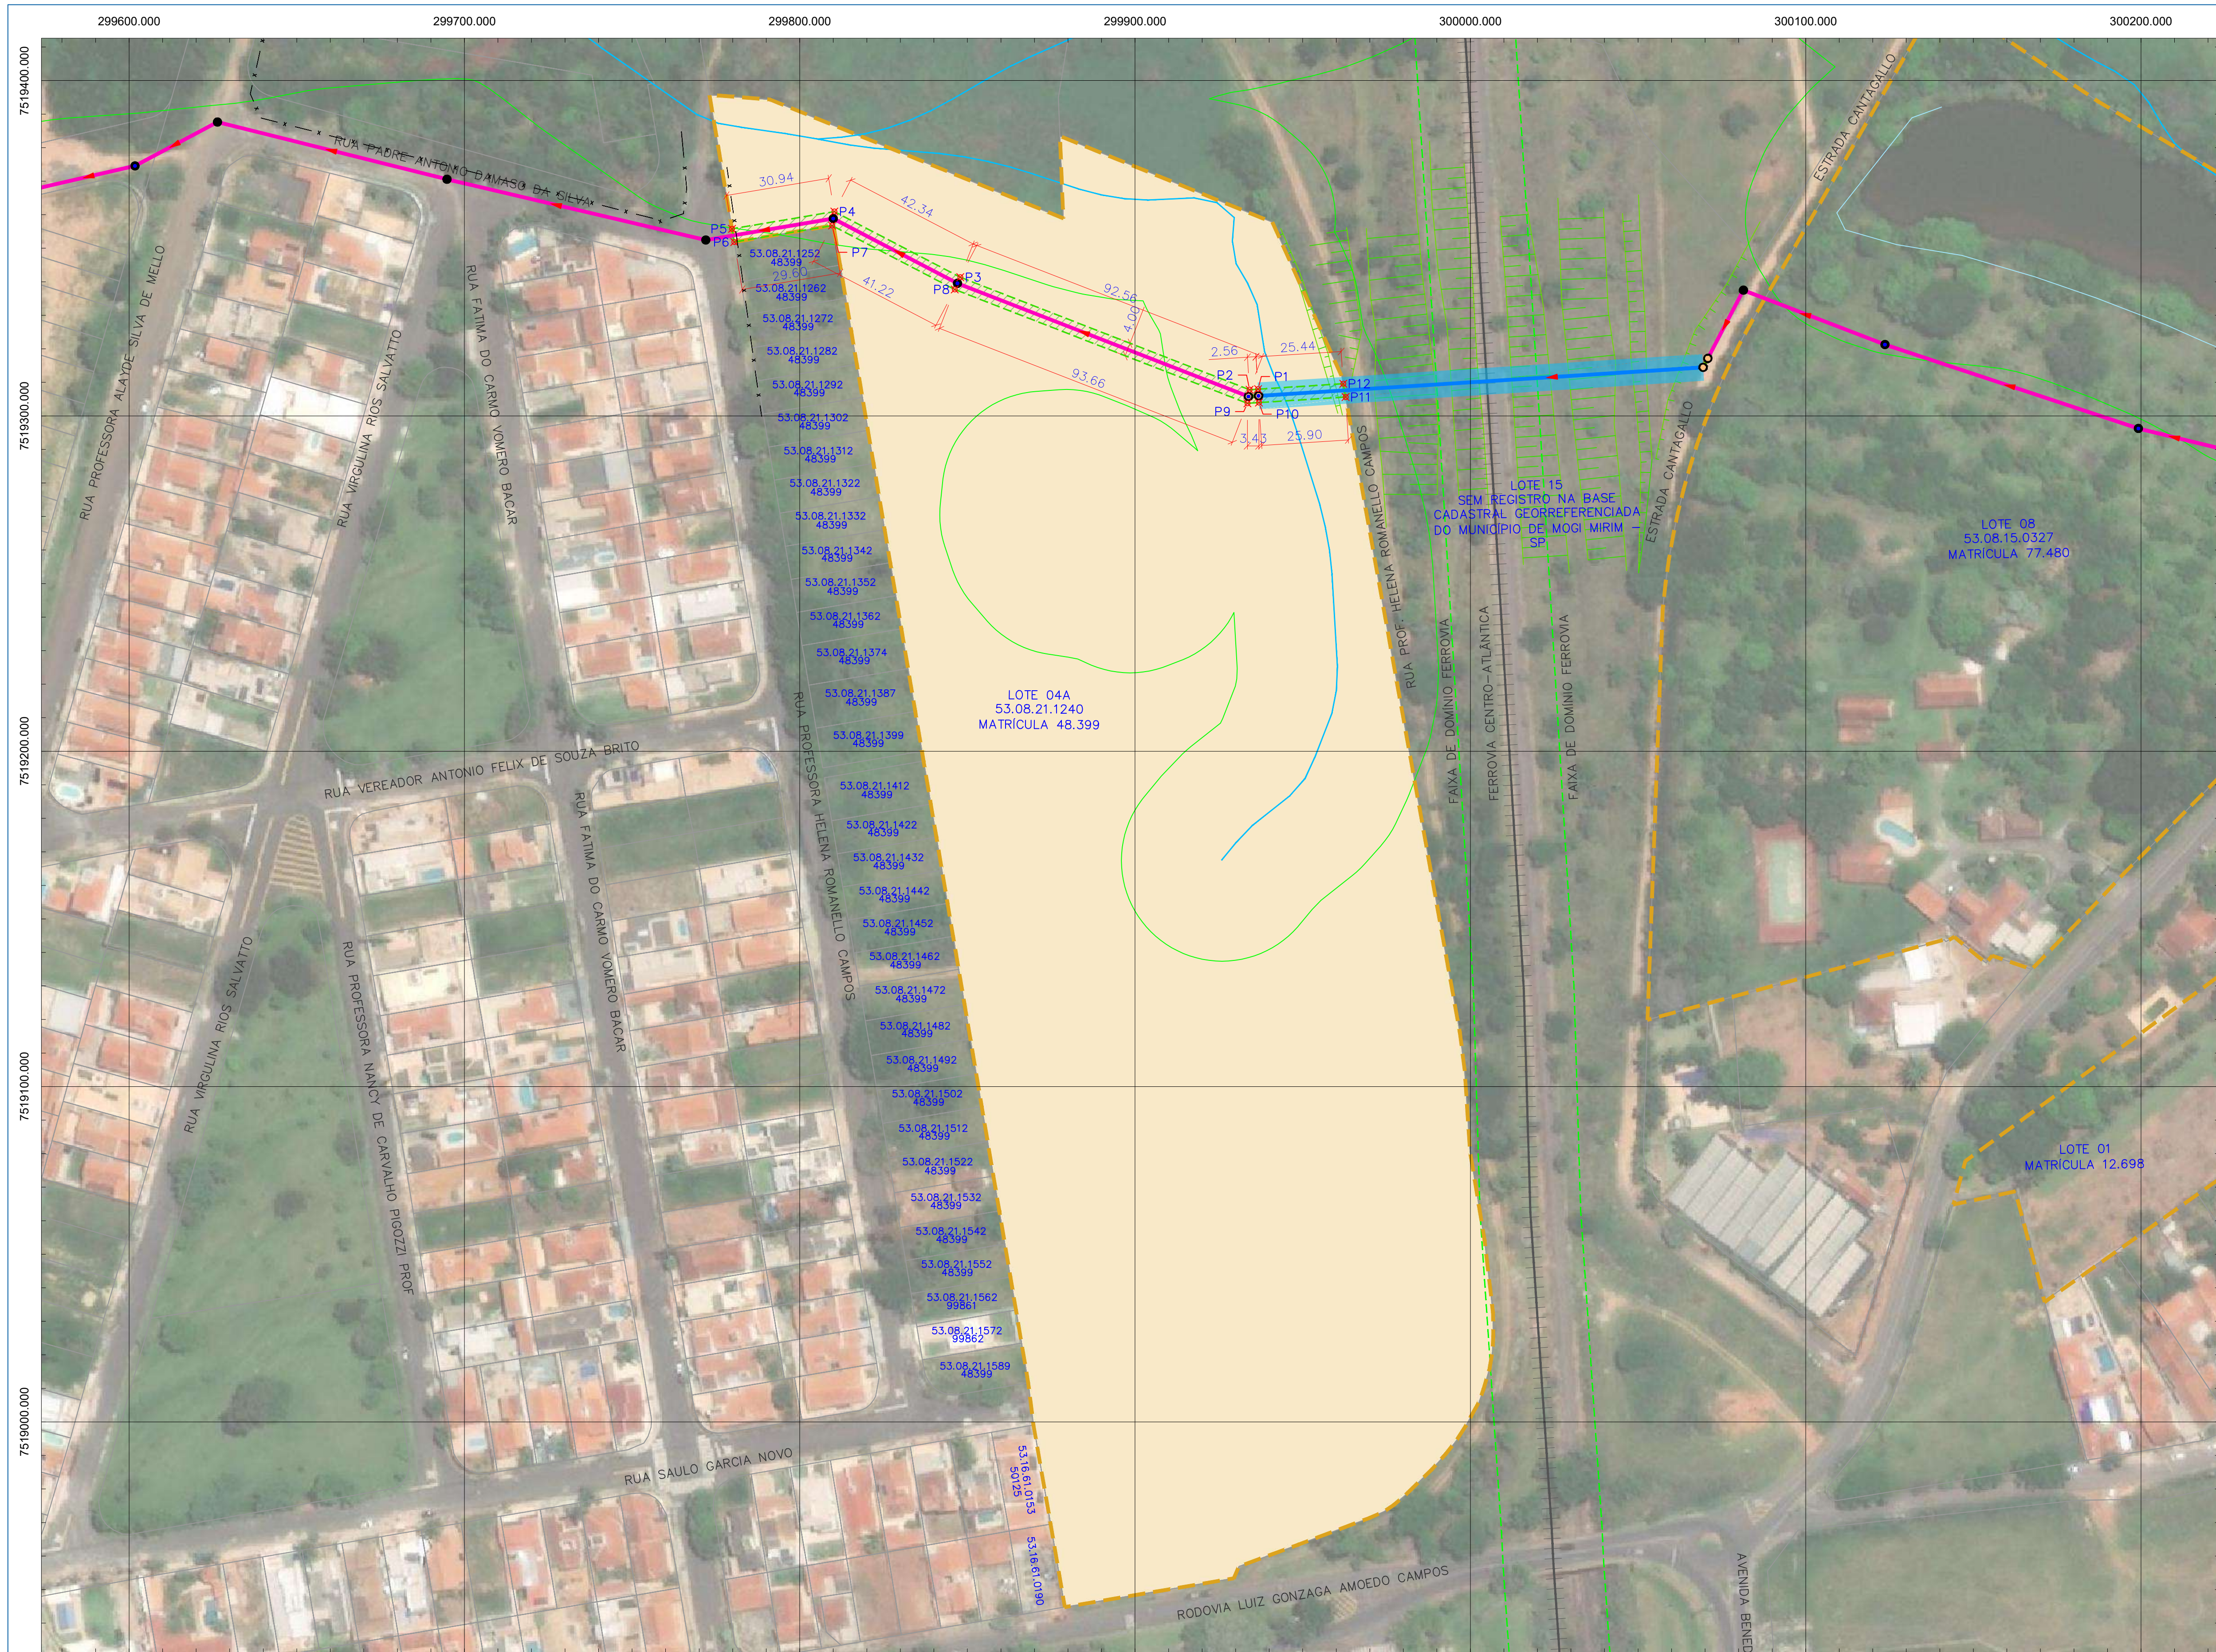

2 LOCALIZAÇÃO
ESCALA 1:27.000

		LOTE 04A		
Matrícula	Inscrição Municipal	Área do Terreno	Área Serviço de Passagem	
48.399	53.08.21.1240	63.615,59 m²	775,281 m²	
VÉRTICE	DISTÂNCIA (m)	AZIMUTE	COORDENADAS	
			NORTE	ESTE
P01	2,556	86°23,06°3,6"	7519307,995	299936,676
P02	92,556	111°15,42°4"	7519307,834	299934,127
P03	42,338	117°51,54°32,4"	7519341,390	299847,868
P04	30,939	80°26,88°52,8"	7519360,956	299810,323
P05	4,000	350°26,88°52,8"	7519355,822	299779,813
P06	29,597	260°26,88°52,8"	7519351,877	299780,477
P07	41,215	297°31,54°32,4"	7519356,789	299809,664
P08	93,657	291°15,42°4"	7519337,741	299846,214
P09	3,440	266°23,06°3,6"	7519303,786	299933,499
P10	25,901	266°20,02°1,2"	7519304,003	299936,932
P11	4,026	169°48,35°21"	7519305,660	299962,780
P12	25,441	86°20,02°1,2"	7519309,622	299962,067
P01			7519307,995	299936,676

1 LOTE 04A - PLANTA BAIXA

SISTEMA VÁRIO	RECURSOS HÍDRICOS	ORGANIZAÇÃO TERRITORIAL
 RUAS  LIMITE LOTES  CERCAS  PAVIMENTO PRIMÁRIO	 RIO  LAGO/LAGOA  ALAGADO	 EIXO FERROVIA CENTRO-ATLÂNTICA  FAIXA DE DOMÍNIO FERROVIA CENTRO-ATLÂNTICA  TALUDE  ÁREA DE PRESERVAÇÃO PERMANENTE (APP)
 SERVIÇO DE PASSAGEM  ÁREA DO LOTE  ÁREA DE SERVIÇO DE PASSAGEM  PONTOS		 ÁREA DE PRESERVAÇÃO PERMANENTE (APP)  ÁREA DE PRESERVAÇÃO PERMANENTE (APP)  ÁREA DE PRESERVAÇÃO PERMANENTE (APP)  ÁREA DE PRESERVAÇÃO PERMANENTE (APP)
		SISTEMA DE ESGOTO SANITÁRIO EXISTENTE  ESTAÇÃO ELEVATÓRIA DE ESGOTO À DESATIVAR

SISTEMA DE ESGOTOAMENTO SANITÁRIO		— PROJETO
● P.V.—POÇO DE VISITA—DN100		PVC PAREDE MACIÇA DN=200mm
● P.V.—POÇO DE VISITA—DN120		PVC PAREDE MACIÇA DN=250mm
● P.V.—POÇO DE VISITA—DN200		PVC PAREDE MACIÇA DN=300mm
● P.V.—POÇO DE VISITA ESPECIAL DN100		PVC PAREDE MACIÇA DN=400mm
● P.V.—POÇO DE VISITA ESPECIAL DN120		PEAD CORRUGADO DE=500mm
● P.V.—POÇO DE VISITA ESPECIAL DN200		PEAD LISO DE=560mm
○ DISPOSITIVO DE INSPEÇÃO — DISTRIBUÍDA		EXECUÇÃO MÉTODO NÃO DESTRUTIVO (MND)
00 ESTACA		ESCAVAÇÃO MANUAL



Nº	REVISÃO	DATA
D	EMIÇÃO ORIGINAL	DEZEMBRO/2024
A	REVISÃO 01	JANEIRO/2025
B		
C		
D		
E		

RESPONSÁVEL TÉCNICO

FELIPE RUDIGER - Engenheiro Sanitarista e Ambiental

assinatura

assinatura

assinatura

assinatura

0570959235-SP

2607340962908



 SANEPRO SANEAMENTO AMBIENTAL		SANEPRO SANEAMENTO AMBIENTAL CNPJ nº 20.706.900/0001-01 saneopro@saneapro.com.br	
PROJETO	SANEPRO	DATA	DEZEMBRO/2021
DESENHO	SANEPRO	DATA	DEZEMBRO/2021
CONFERIDO	RJS	DATA	DEZEMBRO/2021
APROVADO	FR	DATA	DEZEMBRO/2021



SERVIÇO AUTÔNOMO DE ÁGUA E ESGOTO DE MOGI MIRIM

ELABORAÇÃO DE PROJETO BÁSICO/EXECUTIVO E PACOTE TÉCNICO DO COLETOR DE ESGOTOS
DENOMINADO "CÓRREGO DO BAIRRINHO" DO SISTEMA DE ESGOTAMENTO SANITÁRIO
DO MUNICÍPIO DE MOGI MIRIM/SP
INTERCEPTOR CÓRREGO DO BAIRRINHO
PLANTA DE DESAPROPRIAÇÃO E SERVIÇÃO DE PASSAGEM

PROJETO RJS	VISTOS FELIPE RUEDIGER/034 93052936	DESENHO LVRS	DATA DEZEMBRO/2024	FOLHA Nº
ESCALA		TOPOGRAFIA	DATA TOP.	DE08
INDICADA		SANEPRO		

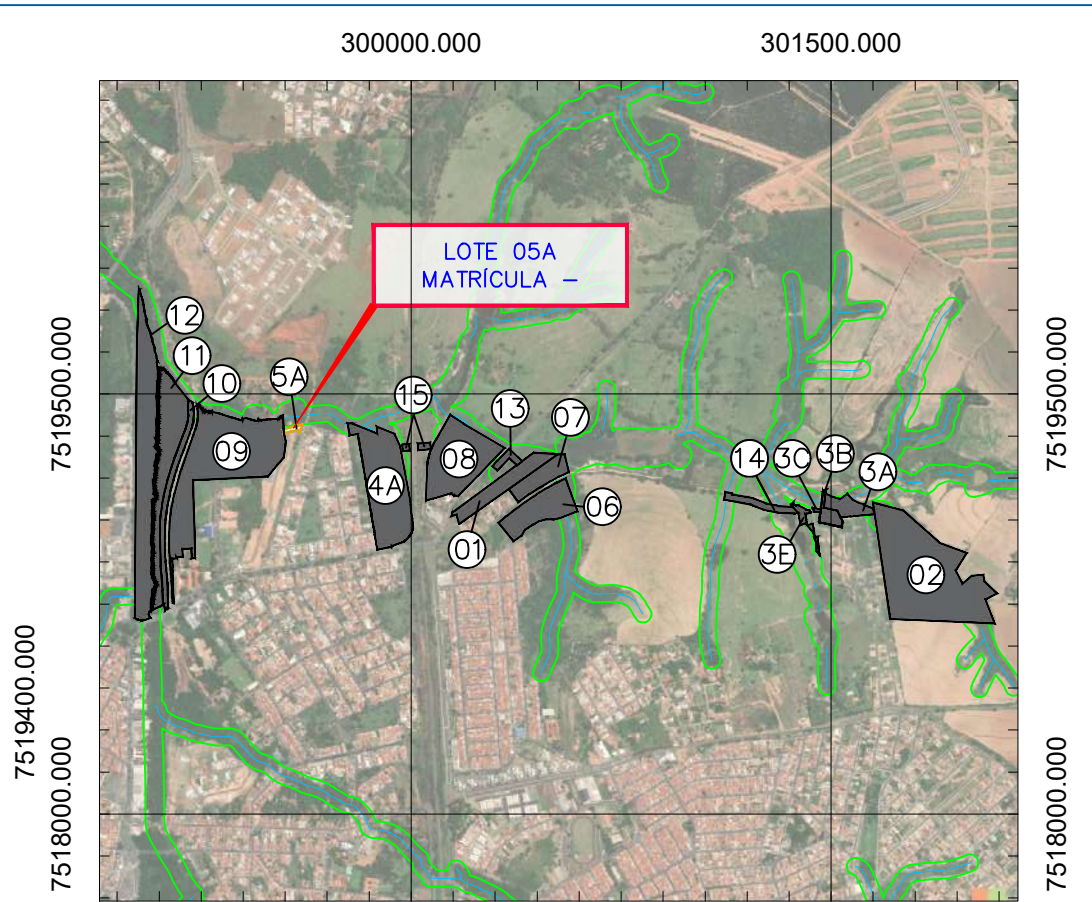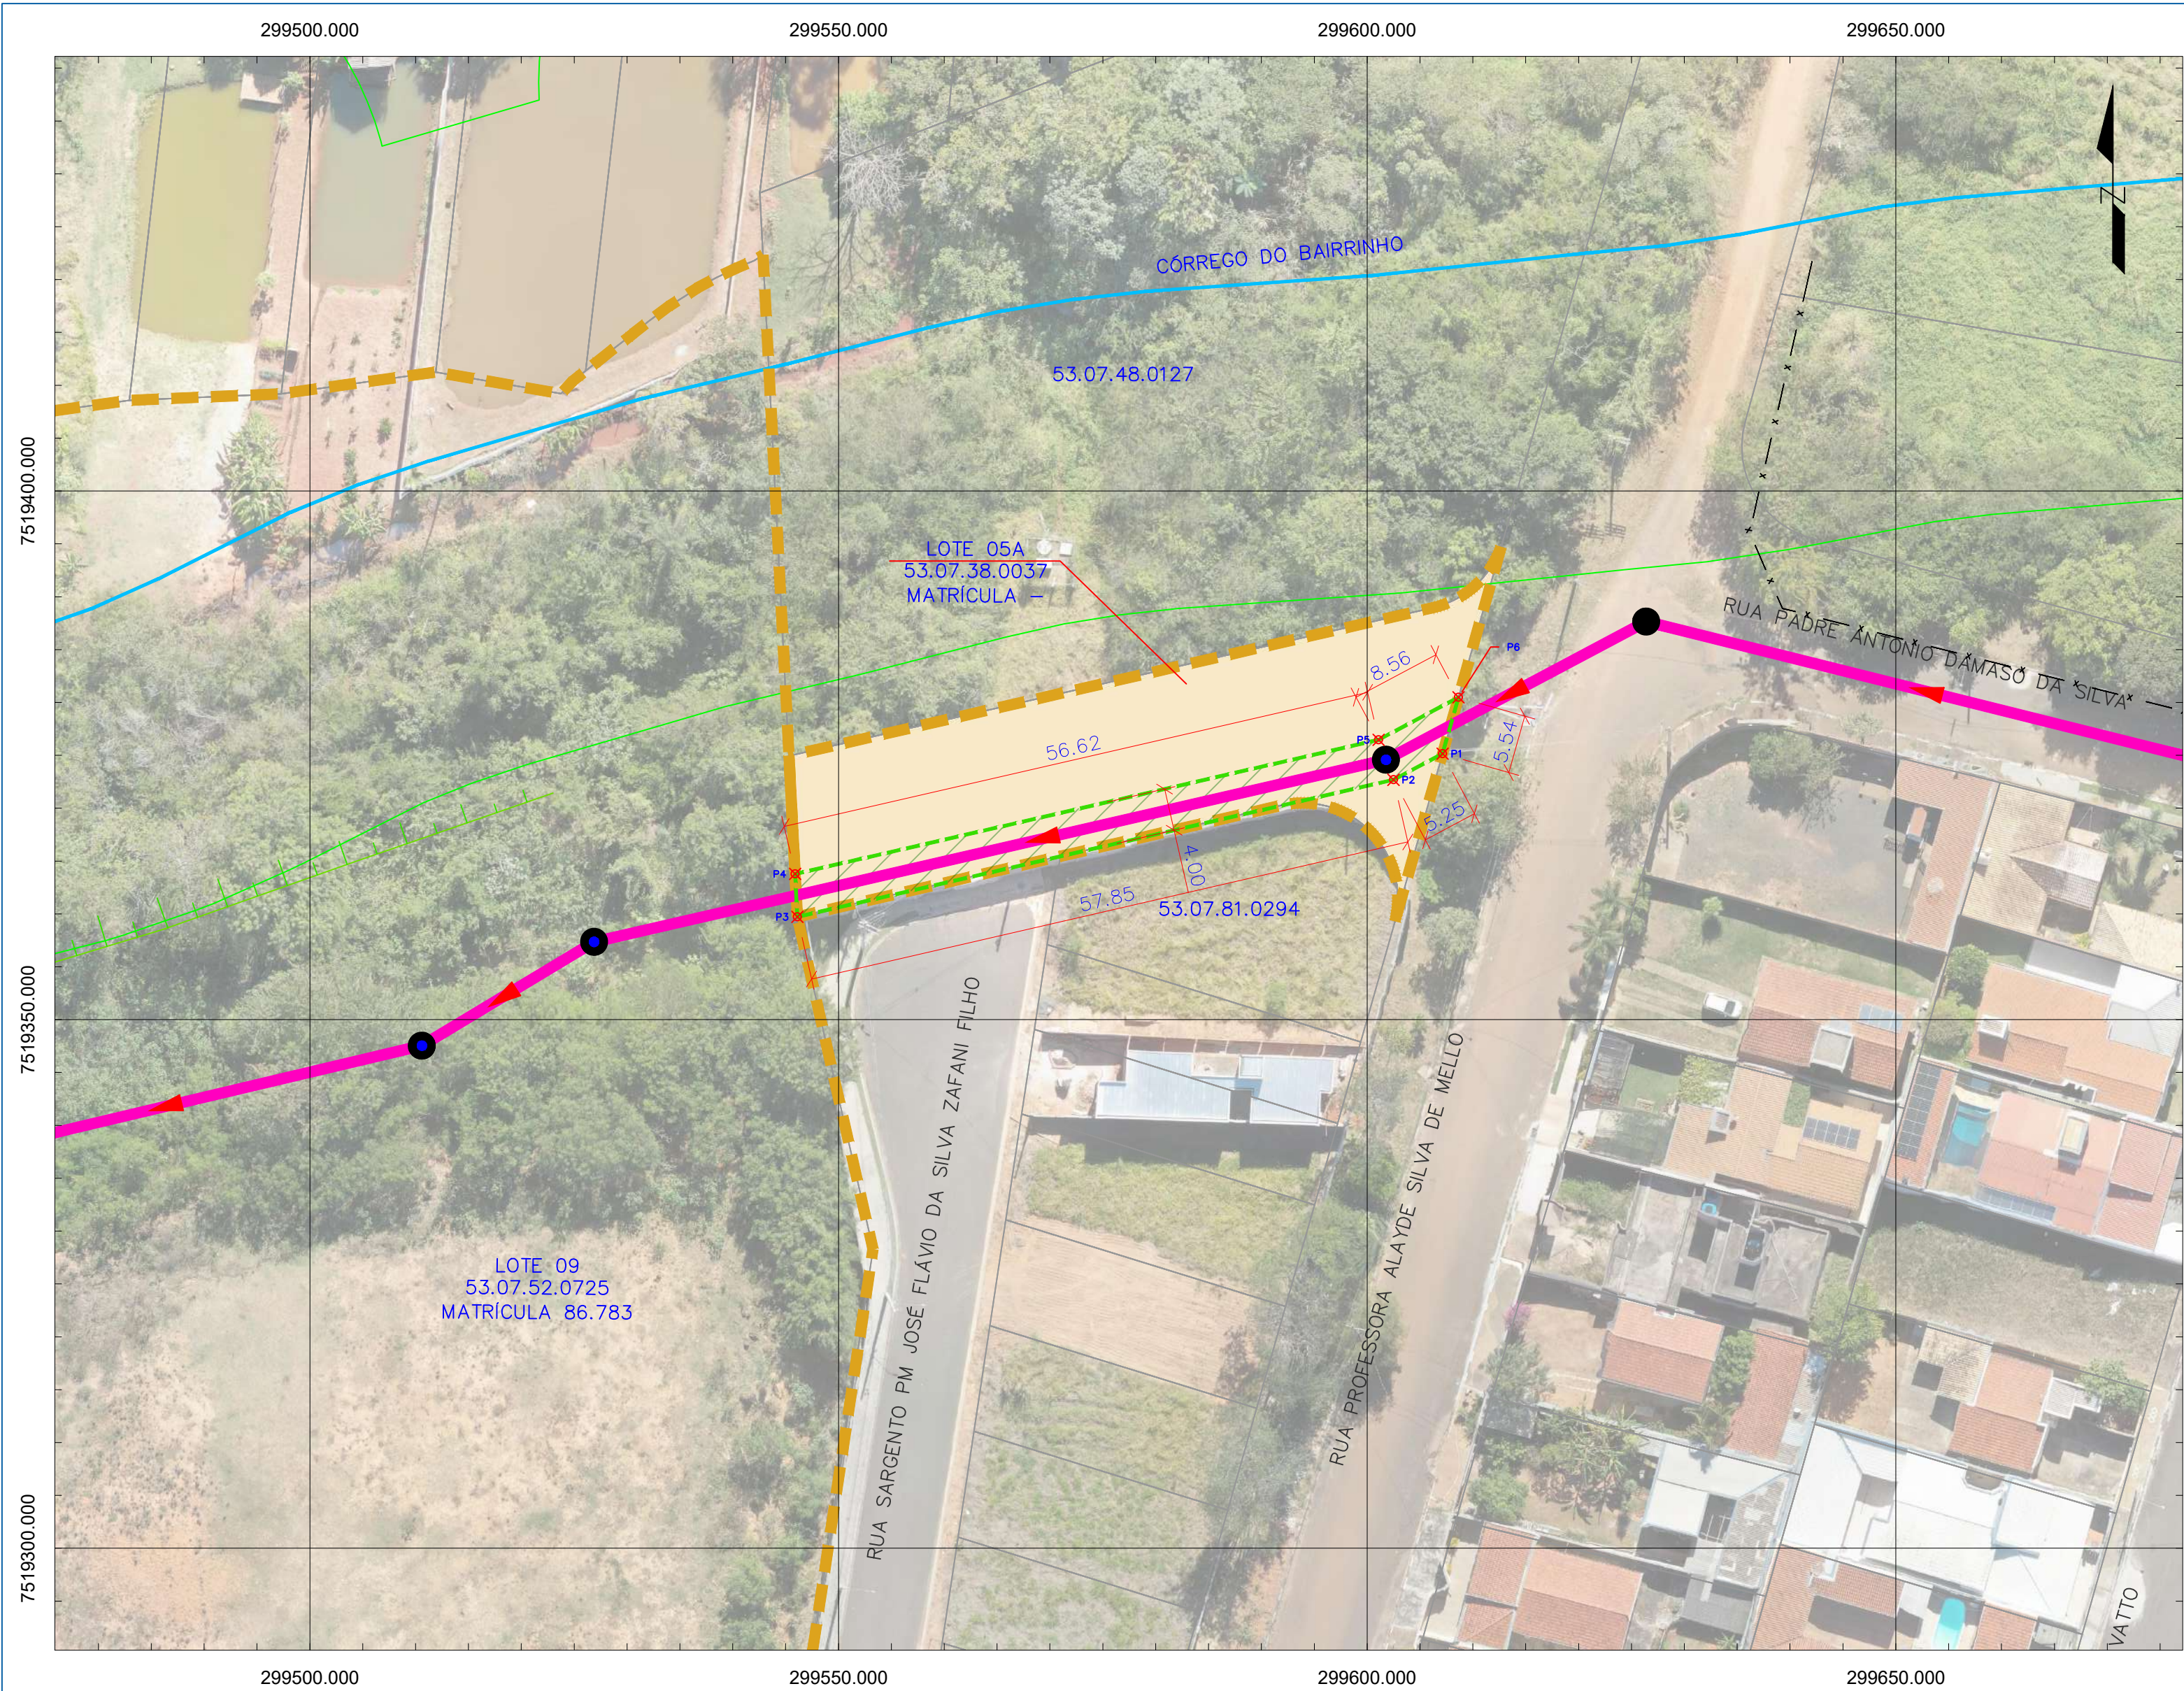

2 LOCALIZAÇÃO

ESCALA 1:27.000

Matrícula	Inscrição Municipal	LOTE 05A		Área Servidão de Passagem	
		Área do Terreno		256,558 m²	
				COORDENADAS	
VÉRTICE	DISTÂNCIA (m)	AZIMUTE	NORTE		ESTE
P01	5,251	242°1,07'4,2"	7519375,152	299607,126	
P02			7519372,688	299602,489	
P03	57,848	257°2,95'57"	7519359,724	299546,112	
P04	4,061	357°1,86'51,6"	7519363,780	299545,902	
P05	56,616	77°2,95'57"	7519376,468	299601,078	
P06	8,563	62°1,07'4,2"	7519380,486	299608,640	
P01	5,545	195°50,7'42"	7519375,152	299607,126	

1 LOTE 05A - PLANTA BAIXA



ESCALA 1:500

CONVENÇÕES				
SISTEMA VIÁRIO RUAS LIMITE LOTES CERCAS PAVIMENTO PRIMÁRIO	RECURSOS HÍDRICOS RIO LAGO/LAGOA ALAGADO	ORGANIZAÇÃO TERRITORIAL EIXO FERROVIA CENTRO-ATLÂNTICA FAIXA DE DOMÍNIO FERROVIA CENTRO-ATLÂNTICA TALUDE ÁREA DE PRESERVAÇÃO PERMANENTE (APP)	SISTEMA DE ESGOTAMENTO SANITÁRIO - PROJETO P.V.-POÇO DE VISITA- DN1000 P.V.-POÇO DE VISITA- DN1200 P.V.-POÇO DE VISITA- DN2000 P.V.-POÇO DE VISITA ESPECIAL DN1000 P.V.-POÇO DE VISITA ESPECIAL DN1200 P.V.-POÇO DE VISITA ESPECIAL DN2000 DISPOSITIVO DE INSPEÇÃO - EXISTENTE ESTACA	SISTEMA DE ESGOTAMENTO SANITÁRIO - PROJETO PVC PAREDE MACIÇA DN=200mm PVC PAREDE MACIÇA DN=250mm PVC PAREDE MACIÇA DN=300mm PVC PAREDE MACIÇA DN=400mm PEAD CORRUGADO DE=500mm PEAD LISO DE=560mm EXECUÇÃO MÉTODO NÃO DESTRUTIVO (MND) ESCAVAÇÃO MANUAL
SERVIDÃO DE PASSAGEM ÁREA DO LOTE ÁREA DE SERVIDÃO DE PASSAGEM PONTOS		SISTEMA DE ESGOTAMENTO SANITÁRIO EXISTENTE ESTACÃO ELEVATÓRIA DE ESGOTO A DESATIVAR		

Nº	REVISÃO	DATA
0	EMISSION ORIGINAL	DEZEMBRO/2024
A	REVISÃO 01	JANEIRO/2025
B		
C		
D		
E		
RESPONSÁVEL TÉCNICO FELIPE RUEDIGER - Engenheiro Sanitarista e Ambiental CREA 5070695235-SP		
ART 2620240562908		

SANEPRO SANEAMENTO AMBIENTAL CNPJ nº 20.706.900/0001-86 saneapro@saneapro.com.br			
PROJETO	SANEPRO	DATA	DEZEMBRO/2024
DESENHO	SANEPRO	DATA	DEZEMBRO/2024
CONFERIDO	RJS	DATA	DEZEMBRO/2024
APROVADO	FR	DATA	DEZEMBRO/2024
NOTAS 1. OS PERÍMETROS DOS LOTES URBANOS E RURAIS FORAM EXTRAÍDOS A PARTIR DA BASE CADASTRAL GEORREFERENCIADA DO MUNICÍPIO DE MOGI MIRIM - SP. 2. OS POÇOS DE VISITA SITUADOS EM SERVIDÕES DE PASSAGEM SERÃO ELEVADOS A 01 METRO DO NÍVEL DO TERRENO, A FIM DE VIABILIZAR A LOCALIZAÇÃO, OPERACIONALIZAÇÃO E EVITAR O SOTERRAMENTO DA TAMPA DE ACESSO.			
PROJETO RJS ESCALA INDICADA			

SAAE MOGI MIRIM			
SERVIÇO AUTÔNOMO DE ÁGUA E ESGOTO DE MOGI MIRIM			
ELABORAÇÃO DE PROJETO BÁSICO/EXECUTIVO E PACOTE TÉCNICO DO COLETOR DE ESGOTOS DENOMINADO "CÓRREGO DO BAIRRINHO" DO SISTEMA DE ESGOTAMENTO SANITÁRIO DO MUNICÍPIO DE MOGI MIRIM/SP			
INTERCEPTOR CÓRREGO DO BAIRRINHO PLANTA DE DESAPROPRIAÇÃO E SERVIDÃO DE PASSAGEM			
PROJETO RJS ESCALA INDICADA	VISTOS FELIPE RUEDIGER/034 99052936	DESENHO LVRS TOPOGRAFIA SANEPRO	DATA DEZEMBRO/2024 DATA TOP. FOLHA Nº DE09

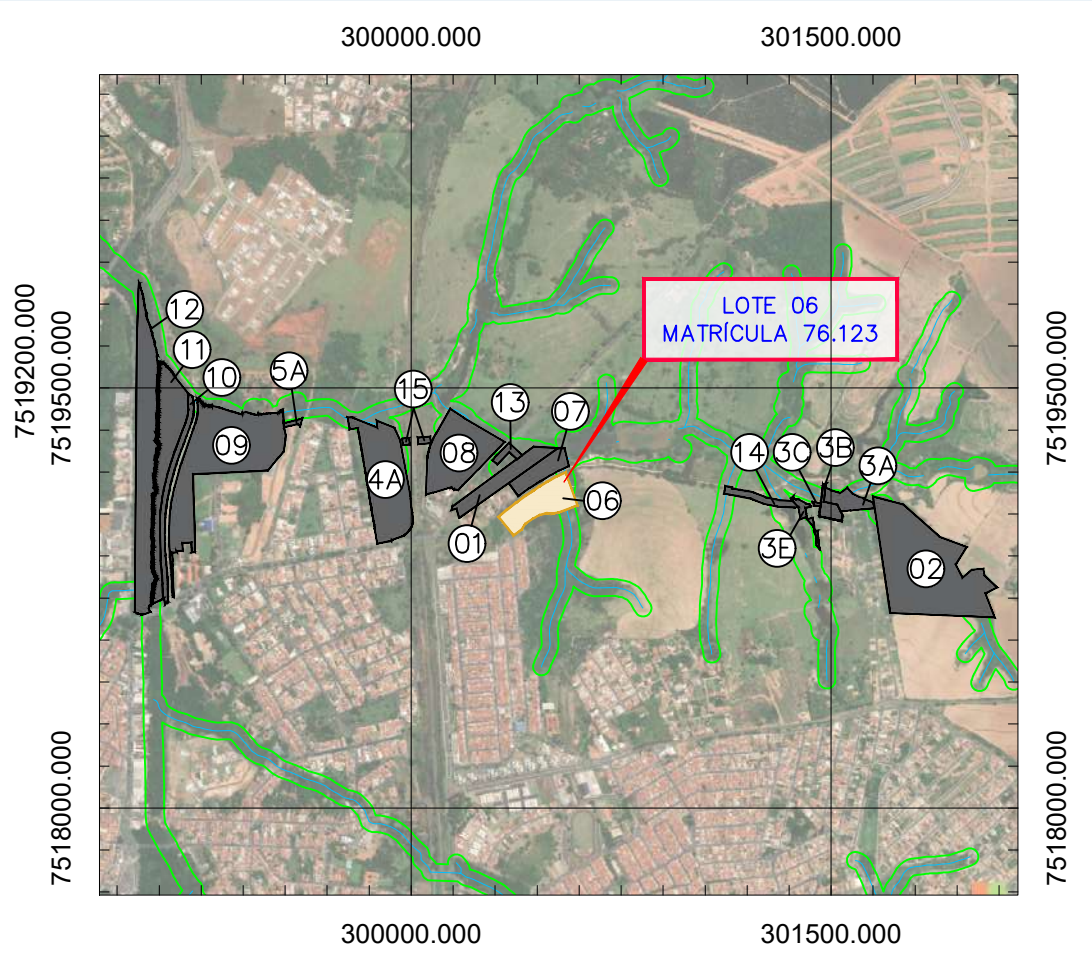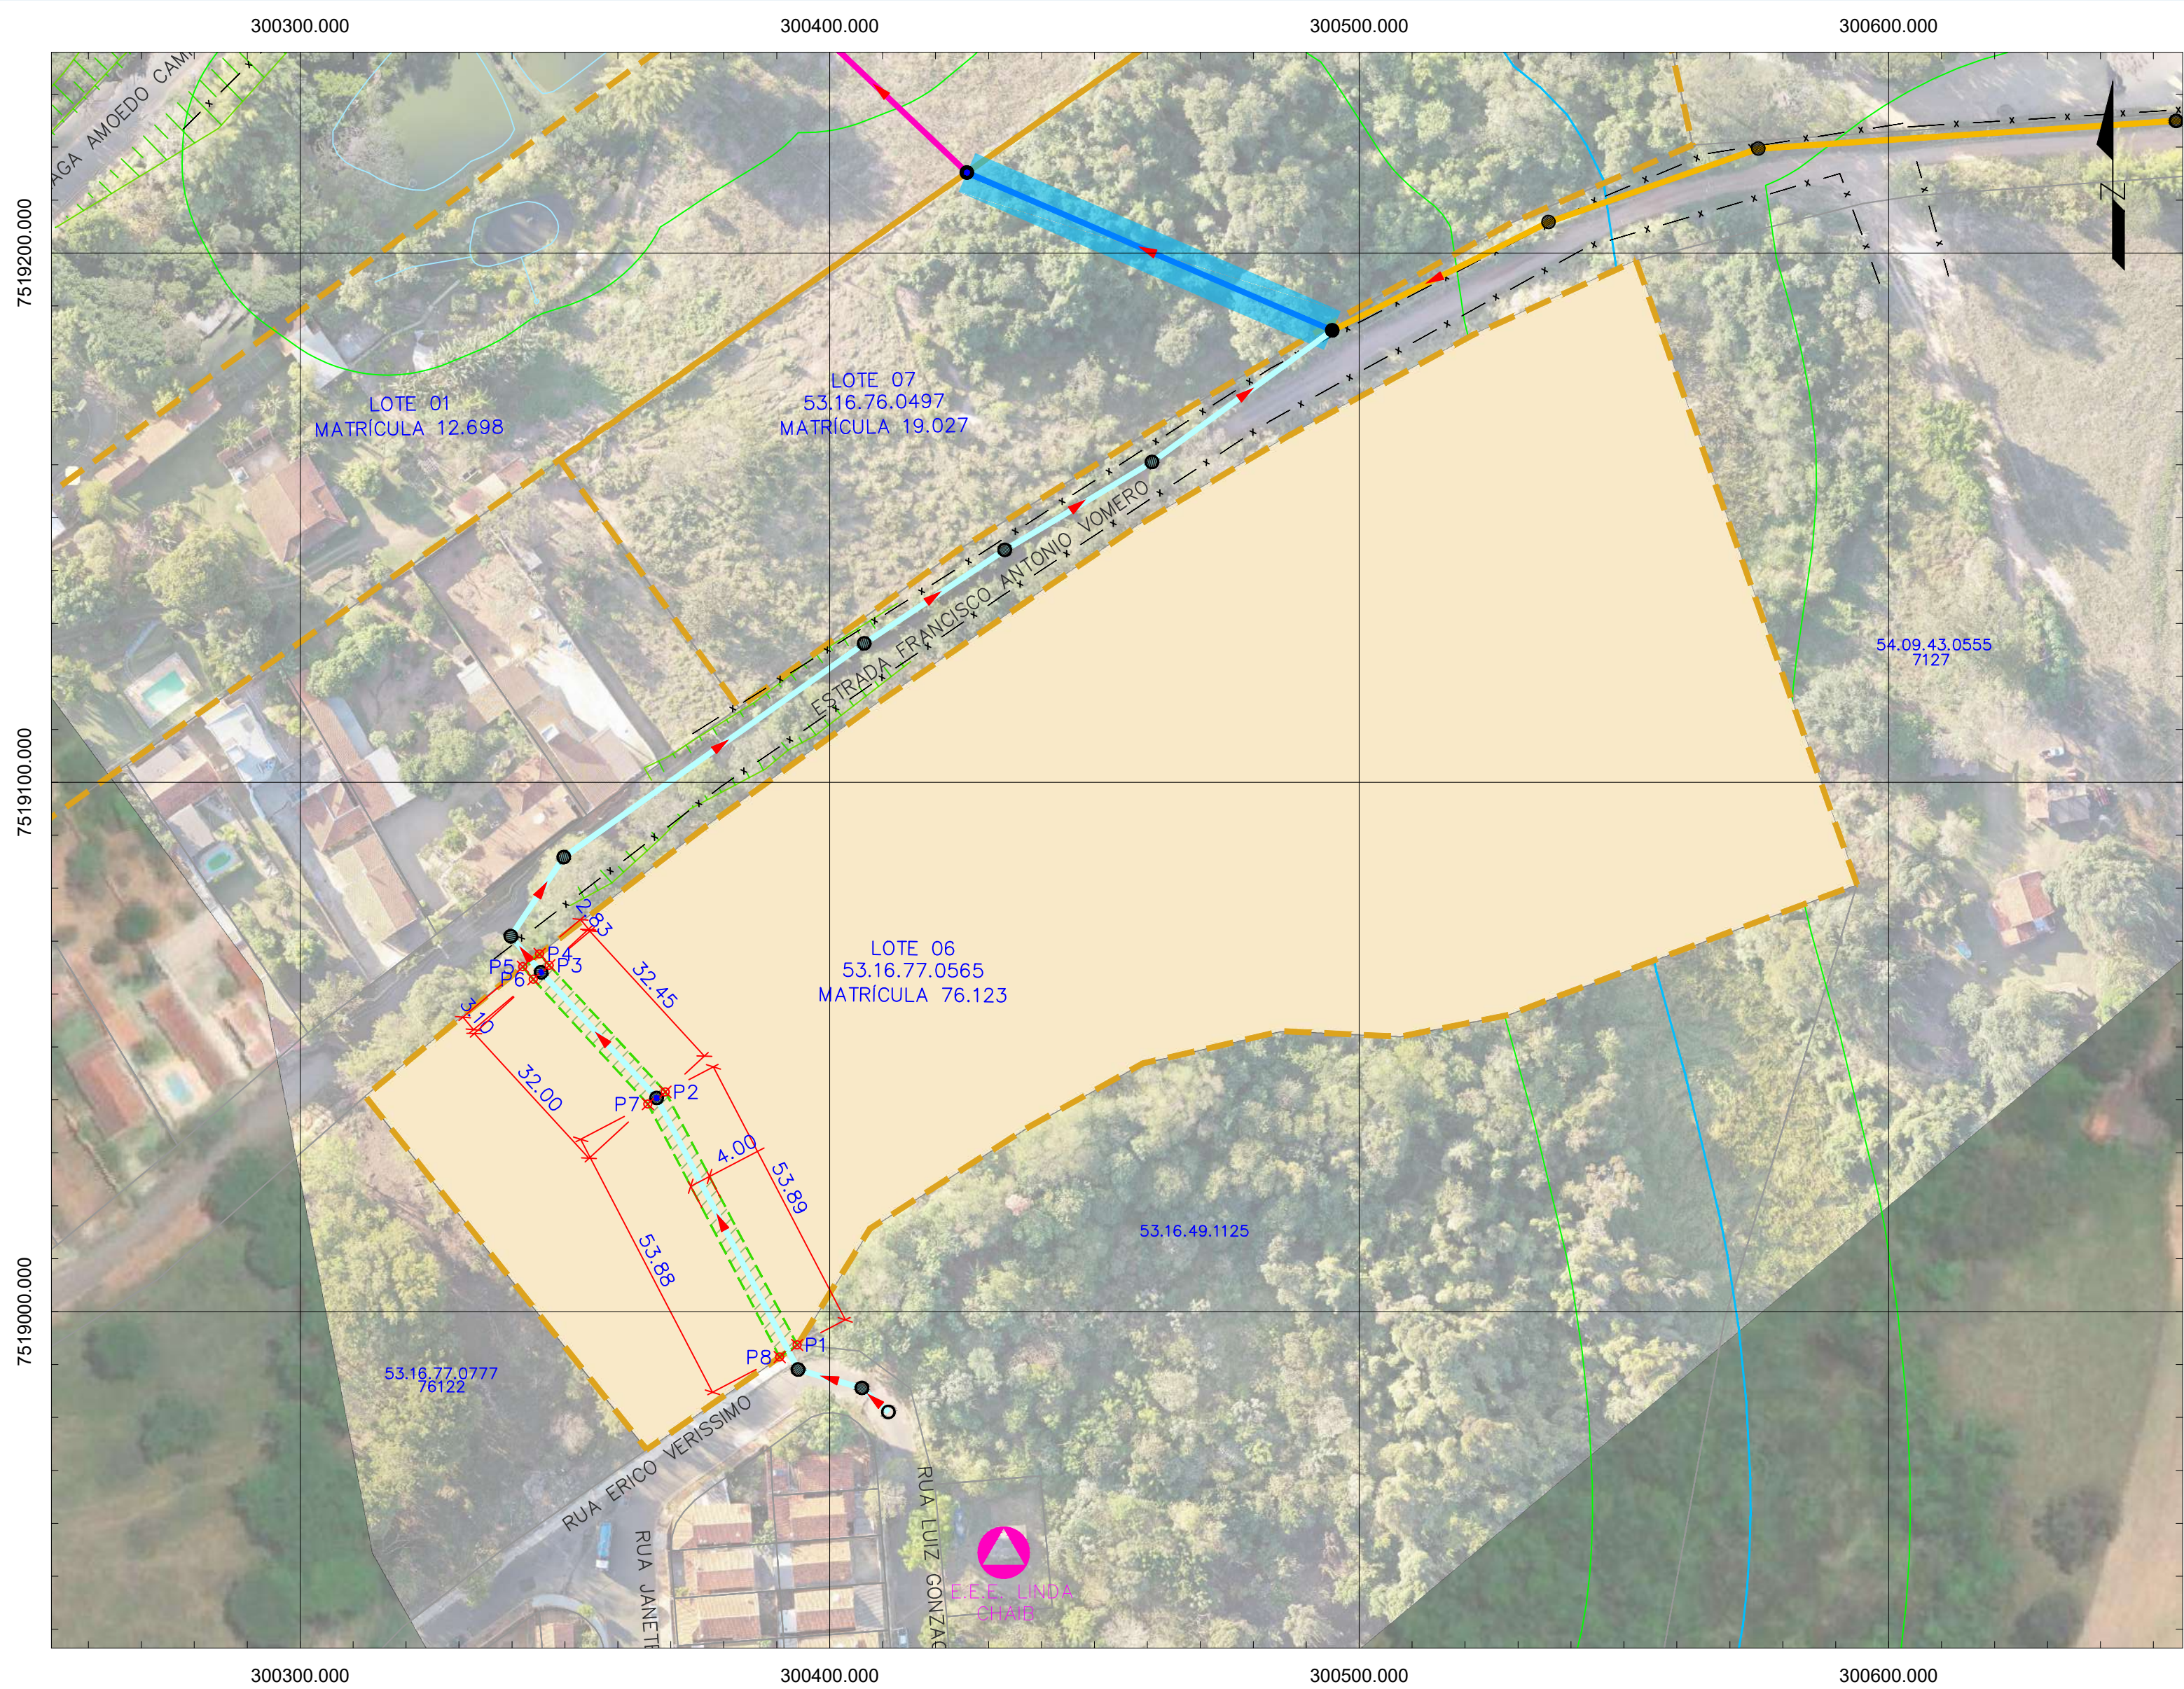

2 LOCALIZAÇÃO

ESCALA 1:27.000

LOTE 06				
Matrícula	Inscrição Municipal	Área do Terreno	Área Servidão de Passagem	
76.123	53.16.77.0565	26.317,00 m²	356,301 m²	
VÉRTICE	DISTÂNCIA (m)	AZIMUTE	COORDENADAS	
			NORTE	ESTE
P01	53,894	152°29,49'29,4"	7518993,719	300393,892
P02			7519041,520	300368,999
P03	32,448	137°26,46'27,6"	7519065,421	300347,053
P04	2,829	139°51,47'28,2"	7519067,583	300345,229
P05	4,004	52°32,11'6,6"	7519065,147	300342,051
P06	3,100	319°51,47'28,2"	7519062,778	300344,050
P07	32,004	317°26,46'27,6"	7519039,204	300365,695
P08	53,877	332°29,49'29,4"	7518991,419	300390,580
P01	4,032	235°12,93'55,8"	7518993,719	300393,892

1 LOTE 06 - PLANTA BAIXA



ESCALA 1:1000

CONVENÇÕES			
SISTEMA VIÁRIO RUAS LIMITE LOTES CERCAS PAVIMENTO PRIMÁRIO	RECURSOS HÍDRICOS RIO LAGO/LAGOA ALAGADO	ORGANIZAÇÃO TERRITORIAL EIXO FERROVIA CENTRO-ATLÂNTICA FAIXA DE DOMÍNIO FERROVIA CENTRO-ATLÂNTICA TALUDE ÁREA DE PRESERVAÇÃO PERMANENTE (APP)	SISTEMA DE ESGOTAMENTO SANITÁRIO - PROJETO P.V.-POÇO DE VISITA- DN1000 P.V.-POÇO DE VISITA- DN1200 P.V.-POÇO DE VISITA- DN2000 P.V.-POÇO DE VISITA ESPECIAL DN1000 P.V.-POÇO DE VISITA ESPECIAL DN1200 P.V.-POÇO DE VISITA ESPECIAL DN2000 DISPOSITIVO DE INSPEÇÃO - EXISTENTE ESTACA
SERVIDÃO DE PASSAGEM ÁREA DO LOTE ÁREA DE SERVIDÃO DE PASSAGEM PONTOS		SISTEMA DE ESGOTAMENTO SANITÁRIO EXISTENTE ESTACÃO ELEVATÓRIA DE ESGOTO A DESATIVAR	EXECUÇÃO PVC PAREDE MACIÇA DN=200mm PVC PAREDE MACIÇA DN=250mm PVC PAREDE MACIÇA DN=300mm PVC PAREDE MACIÇA DN=400mm PEAD CORRUGADO DE=500mm PEAD LISO DE=560mm EXECUÇÃO MÉTODO NÃO DESTRUTIVO (MND) ESCOVAÇÃO MANUAL

Nº	REVISÃO	DATA
0	EMISSION ORIGINAL	DEZEMBRO/2024
A	REVISÃO 01	JANEIRO/2025
B		
C		
D		
E		
RESPONSÁVEL TÉCNICO FELIPE RUEDIGER - Engenheiro Sanitarista e Ambiental CREA 5070695235-SP		
ART 2620240562908		

SANEPRO SANEAMENTO AMBIENTAL CNPJ nº 20.706.900/0001-66 saneapro@saneapro.com.br			
PROJETO	SANEPRO	DATA	DEZEMBRO/2024
DESENHO	SANEPRO	DATA	DEZEMBRO/2024
CONFERIDO	RJS	DATA	DEZEMBRO/2024
APROVADO	FR	DATA	DEZEMBRO/2024
NOTAS 1. OS PERÍMETROS DOS LOTES URBANOS E RURAIS FORAM EXTRAÍDOS A PARTIR DA BASE CADASTRAL GEORREFERENCIADA DO MUNICÍPIO DE MOGI MIRIM - SP. 2. OS POÇOS DE VISITA SITUADOS EM SERVIDÕES DE PASSAGEM SERÃO ELEVADOS A 01 METRO DO NÍVEL DO TERRENO, A FIM DE VIABILIZAR A LOCALIZAÇÃO, OPERACIONALIZAÇÃO E EVITAR O SOTERRAMENTO DA TAMPA DE ACESSO.			

		SERVIÇO AUTÔNOMO DE ÁGUA E ESGOTO DE MOGI MIRIM		
ELABORAÇÃO DE PROJETO BÁSICO/EXECUTIVO E PACOTE TÉCNICO DO COLETOR DE ESGOTOS DENOMINADO "CÓRREGO DO BAIRRINHO" DO SISTEMA DE ESGOTAMENTO SANITÁRIO DO MUNICÍPIO DE MOGI MIRIM/SP				
INTERCEPTOR CÓRREGO DO BAIRRINHO				
PLANTA DE DESAPROPRIAÇÃO E SERVIDÃO DE PASSAGEM				
PROJETO RJS ESCALA INDICADA	VISTOS  FELIPE RUEDIGER 034930 52936	DESENHO LVRS TOPOGRAFIA SANEPRO	DATA DEZEMBRO/2024 DATA TOP.	FOLHA Nº DE10

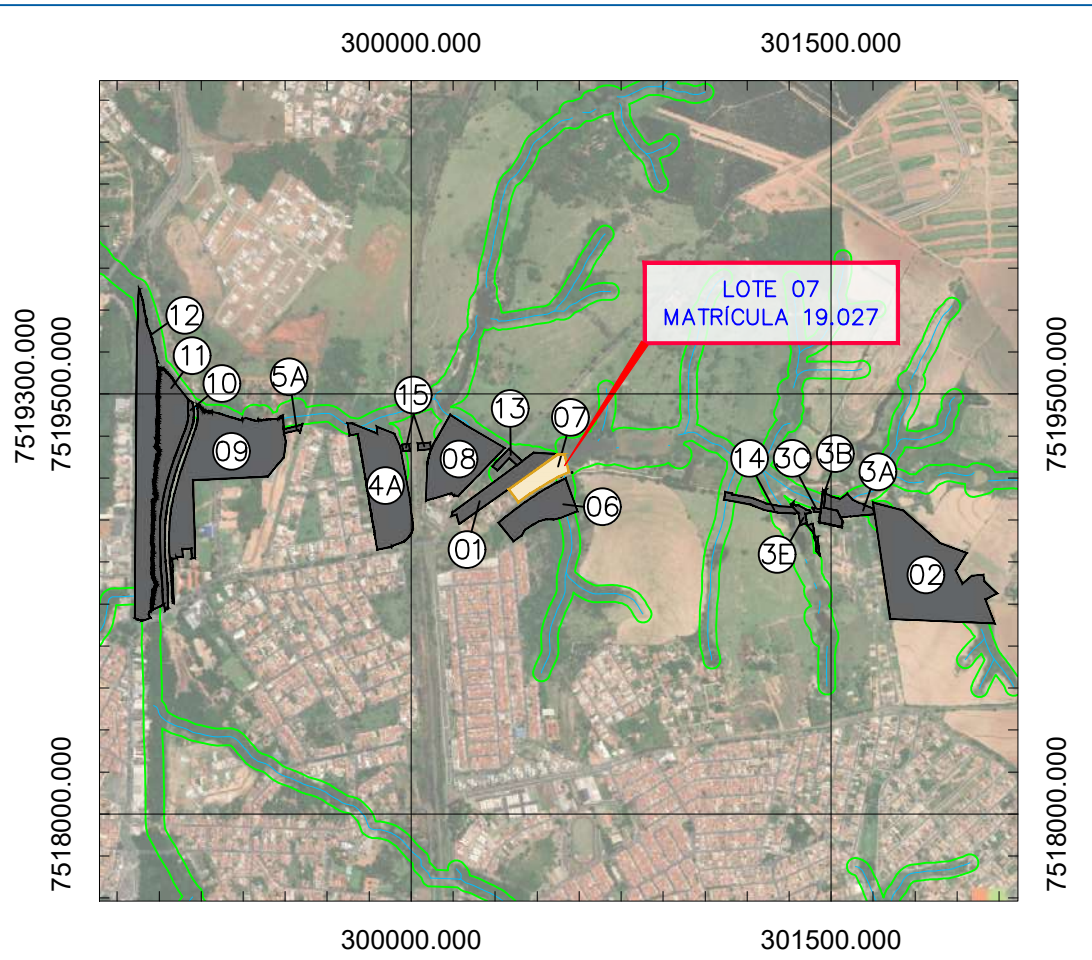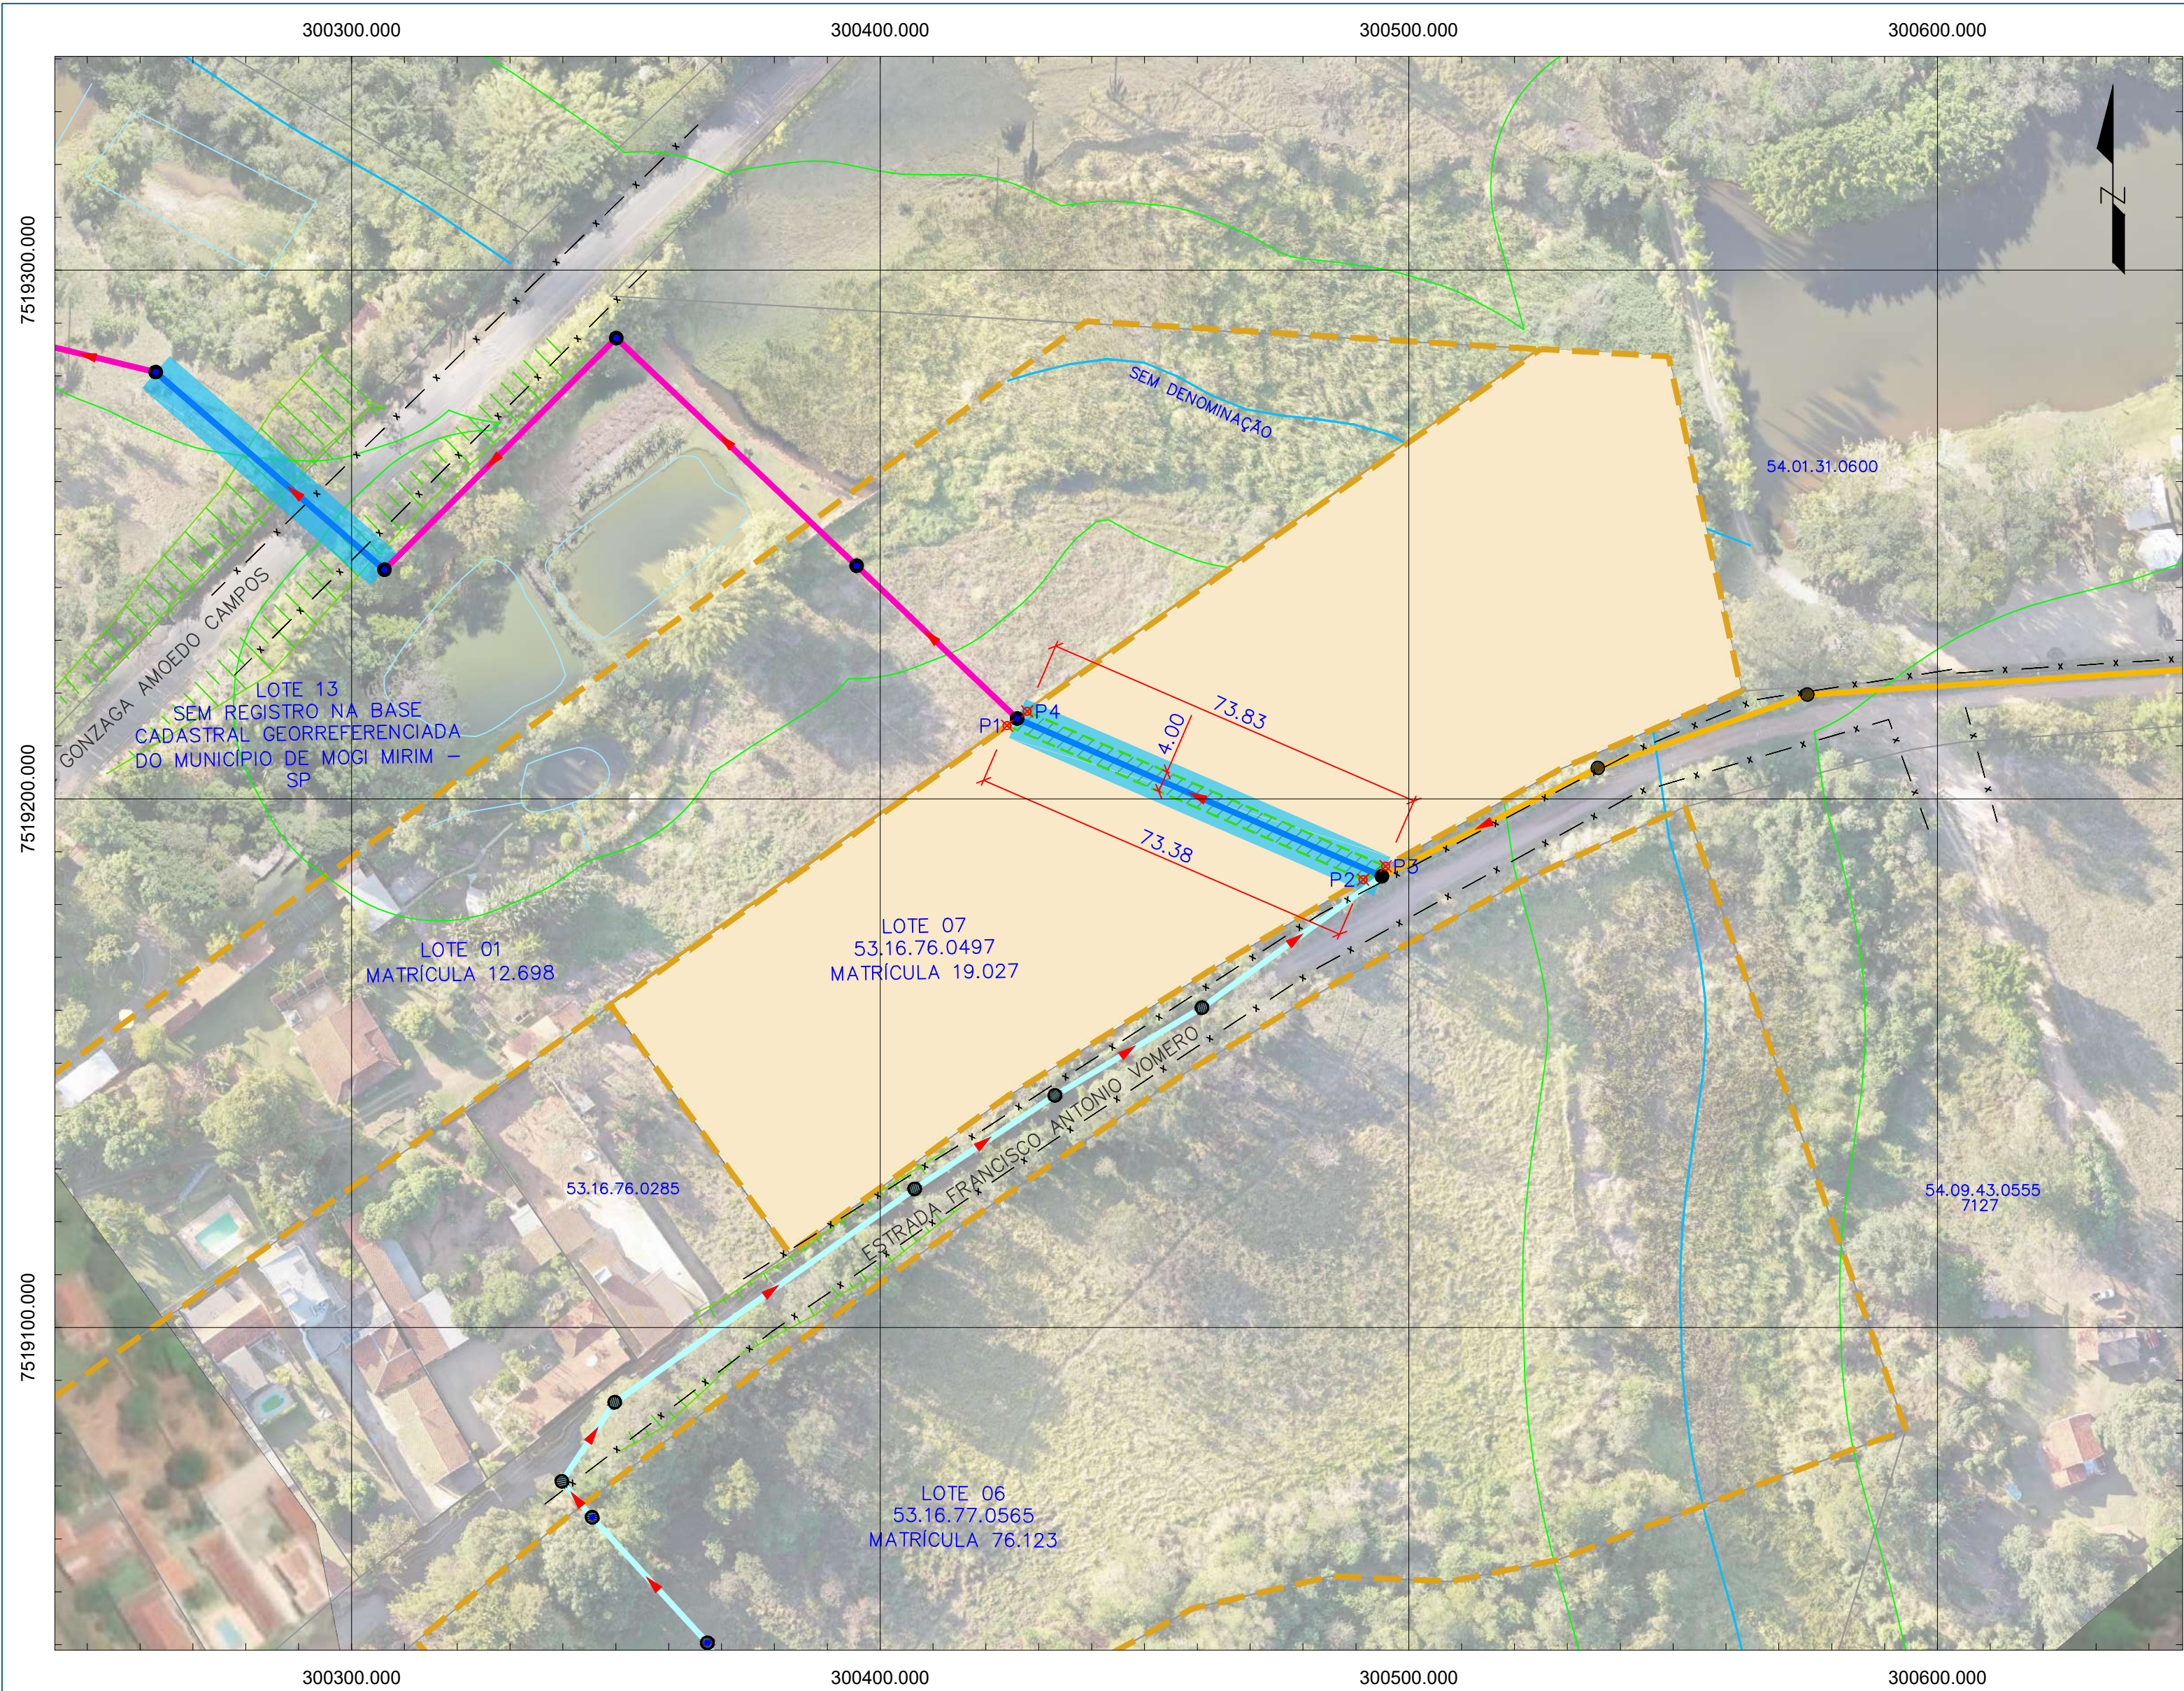

2 LOCALIZAÇÃO

ESCALA 1:27.000

LOTE 07				
Matrícula	Inscrição Municipal	Área do Terreno	Área Servidão de Passagem	
19.027	53.16.76.0497	14.022,02 m²	294,417 m²	
VÉRTICE	DISTÂNCIA (m)	AZIMUTE	COORDENADAS	
			NORTE	ESTE
P01	73,375	293°22,67'40,2"	7519213,830	300424,018
P02			7519184,715	300491,369
P03	4,941	239°19,07'4,2"	7519187,236	300495,618
P04	73,833	113°22,67'40,2"	7519216,532	300427,846
P01	4,686	54°46,85'51"	7519213,830	300424,018

1 LOTE 07 - PLANTA BAIXA



ESCALA 1:1000

CONVENÇÕES			
SISTEMA VIÁRIO RUAS LIMITE LOTES CERCAS PAVIMENTO PRIMÁRIO	RECURSOS HÍDRICOS RIO LAGO/LAGOA ALAGADO	ORGANIZAÇÃO TERRITORIAL EIXO FERROVIA CENTRO-ATLÂNTICA FAIXA DE DOMÍNIO FERROVIA CENTRO-ATLÂNTICA TALUDE ÁREA DE PRESERVAÇÃO PERMANENTE (APP)	SISTEMA DE ESGOTAMENTO SANITÁRIO - PROJETO P.V.-POÇO DE VISITA- DN1000 P.V.-POÇO DE VISITA- DN1200 P.V.-POÇO DE VISITA- DN2000 P.V.-POÇO DE VISITA ESPECIAL DN1000 P.V.-POÇO DE VISITA ESPECIAL DN1200 P.V.-POÇO DE VISITA ESPECIAL DN2000 DISPOSITIVO DE INSPEÇÃO - EXISTENTE ESTACA
SERVIDÃO DE PASSAGEM ÁREA DO LOTE ÁREA DE SERVIDÃO DE PASSAGEM PONTOS		SISTEMA DE ESGOTAMENTO SANITÁRIO EXISTENTE ESTACÃO ELEVATÓRIA DE ESGOTO A DESATIVAR	EXECUÇÃO PVC PAREDE MACIÇA DN=200mm PVC PAREDE MACIÇA DN=250mm PVC PAREDE MACIÇA DN=300mm PVC PAREDE MACIÇA DN=400mm PEAD CORRUGADO DE=500mm PEAD LISO DE=560mm EXECUÇÃO MÉTODO NÃO DESTRUTIVO (MND) ESCOVAÇÃO MANUAL

Nº	REVISÃO	DATA
0	EMISSION ORIGINAL	DEZEMBRO/2024
A	REVISÃO 01	JANEIRO/2025
B		
C		
D		
E		
RESPONSÁVEL TÉCNICO FELIPE RUEDIGER - Engenheiro Sanitarista e Ambiental CREA 5070695235-SP		
ART 2620240562908		

SANEPRO SANEAMENTO AMBIENTAL CNPJ nº 20.706.900/0001-86 saneapro@saneapro.com.br			
PROJETO	SANEPRO	DATA	DEZEMBRO/2024
DESENHO	SANEPRO	DATA	DEZEMBRO/2024
CONFERIDO	RJS	DATA	DEZEMBRO/2024
APROVADO	FR	DATA	DEZEMBRO/2024
NOTAS 1. OS PERÍMETROS DOS LOTES URBANOS E RURAIS FORAM EXTRAÍDOS A PARTIR DA BASE CADASTRAL GEORREFERENCIADA DO MUNICÍPIO DE MOGI MIRIM - SP. 2. OS POÇOS DE VISITA SITUADOS EM SERVIDÕES DE PASSAGEM SERÃO ELEVADOS A 01 METRO DO NÍVEL DO TERRENO, A FIM DE VIABILIZAR A LOCALIZAÇÃO, OPERACIONALIZAÇÃO E EVITAR O SOTERRAMENTO DA TAMPA DE ACESSO.			
PROJETO	RJS	DESENHO	LVRS
ESCALA	INDICADA	TOPOGRAFIA	SANEPRO

SAAE MOGI MIRIM			
SERVIÇO AUTÔNOMO DE ÁGUA E ESGOTO DE MOGI MIRIM			
ELABORAÇÃO DE PROJETO BÁSICO/EXECUTIVO E PACOTE TÉCNICO DO COLETOR DE ESGOTOS DENOMINADO "CÓRREGO DO BAIRRINHO" DO SISTEMA DE ESGOTAMENTO SANITÁRIO DO MUNICÍPIO DE MOGI MIRIM/SP			
INTERCEPTOR CÓRREGO DO BAIRRINHO			
PLANTA DE DESAPROPRIAÇÃO E SERVIDÃO DE PASSAGEM			
PROJETO	RJS	DESENHO	LVRS
ESCALA	INDICADA	TOPOGRAFIA	SANEPRO
VISTOS	FELIPE RUEDIGER/034 93052936	DATA	DEZEMBRO/2024
FOLHA Nº		DATA TOP.	
DE11			

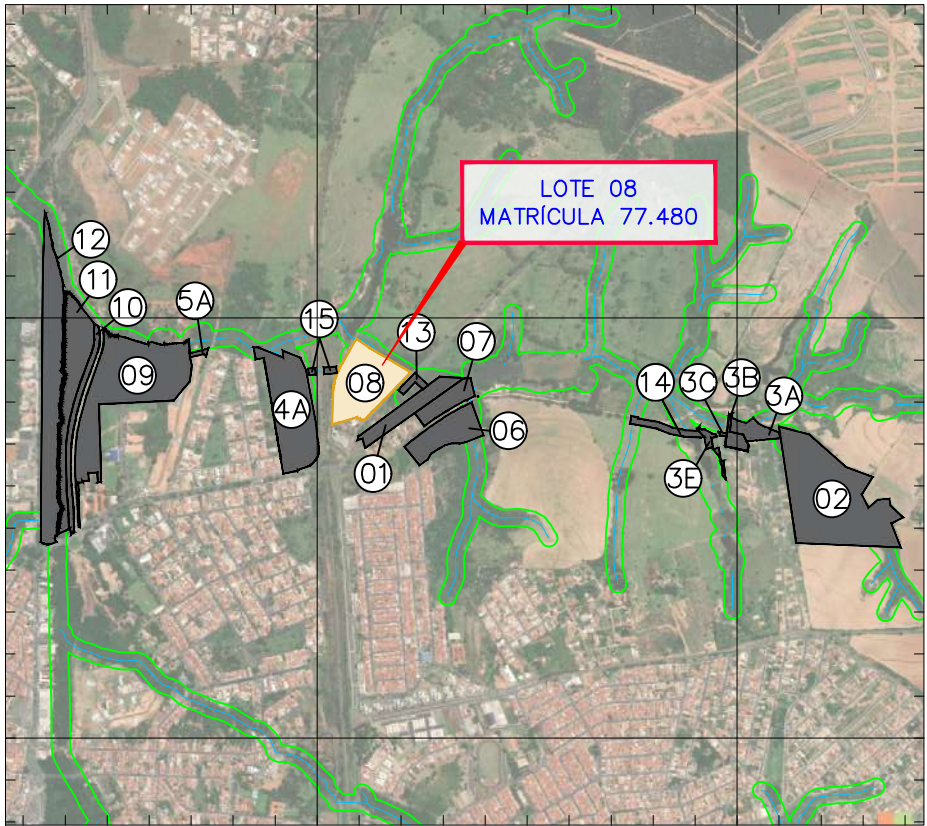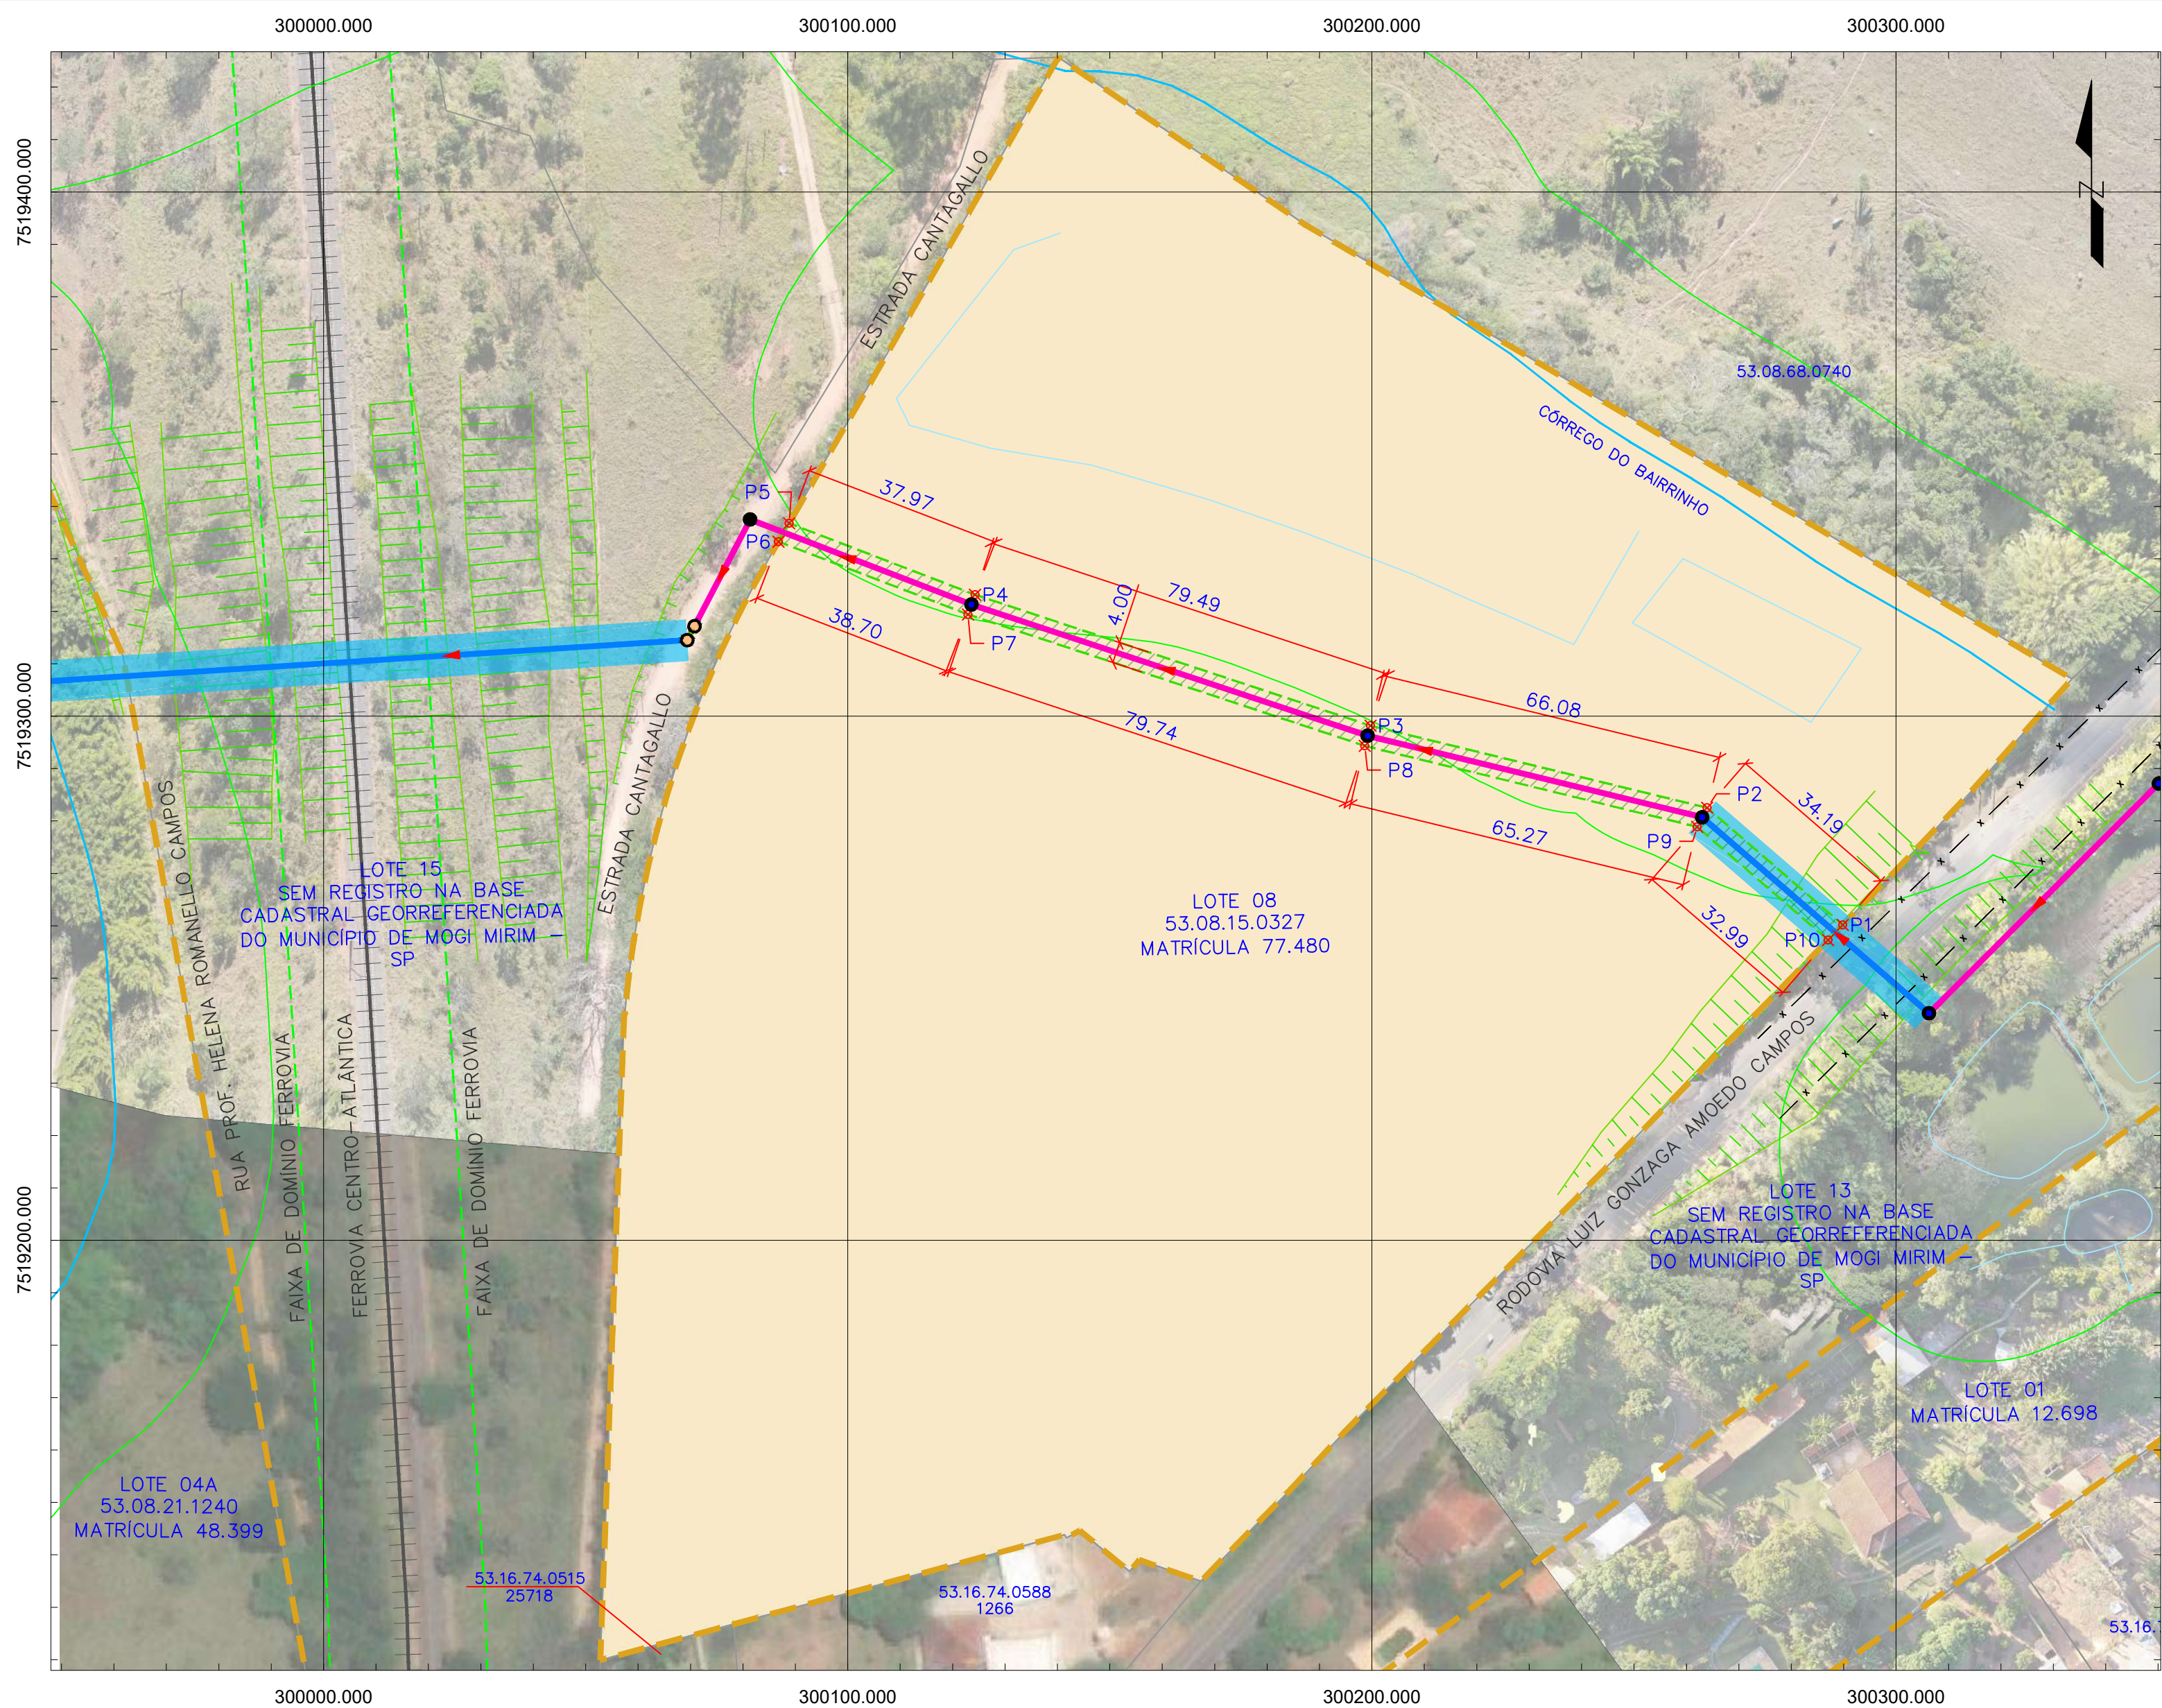

2 LOCALIZAÇÃO

ESCALA 1:27.000

LOTE 08				
Matrícula	Inscrição Municipal	Área do Terreno	Área Servidão de Passagem	
77.480	53.08.15.0327	48.279,21 m²	868,881 m²	
VÉRTICE	DISTÂNCIA (m)	AZIMUTE	COORDENADAS	
			NORTE	ESTE
P01	34,194	130°49,16'9,6"	7519260,184	300289,812
P02		103°42,17'10,2"	7519282,536	300263,935
P03	66,077	108°19,22'13,2"	7519298,189	300199,739
P04	79,488	111°1,35'21"	7519323,174	300124,279
P05	37,974	30°1,47'28,2"	7519336,797	300088,833
P06	4,050	291°1,35'21"	7519333,291	300086,806
P07	38,702	288°19,22'13,2"	7519319,407	300122,933
P08	79,744	283°42,17'10,2"	7519294,341	300198,634
P09	65,274	310°49,16'9,6"	7519278,878	300262,051
P10	32,987	224°16,86'51,6"	7519257,316	300287,014
P01	4,007		7519260,184	300289,812

1 LOTE 08 - PLANTA BAIXA



ESCALA 1:1000

CONVENÇÕES			
SISTEMA VIÁRIO RUAS LIMITE LOTES CERCAS PAVIMENTO PRIMÁRIO	RECURSOS HÍDRICOS RIO LAGO/LAGOA ALAGADO	ORGANIZAÇÃO TERRITORIAL EIXO FERROVIA CENTRO-ATLÂNTICA FAIXA DE DOMÍNIO FERROVIA CENTRO-ATLÂNTICA TALUDE ÁREA DE PRESERVAÇÃO PERMANENTE (APP)	SISTEMA DE ESGOTAMENTO SANITÁRIO - PROJETO P.V.-POÇO DE VISITA- DN1000 P.V.-POÇO DE VISITA- DN1200 P.V.-POÇO DE VISITA- DN2000 P.V.-POÇO DE VISITA ESPECIAL DN1000 P.V.-POÇO DE VISITA ESPECIAL DN1200 P.V.-POÇO DE VISITA ESPECIAL DN2000 DISPOSITIVO DE INSPEÇÃO - EXISTENTE ESTACA
SERVIDÃO DE PASSAGEM ÁREA DO LOTE ÁREA DE SERVIDÃO DE PASSAGEM PONTOS		SISTEMA DE ESGOTAMENTO SANITÁRIO EXISTENTE ESTACÃO ELEVATÓRIA DE ESGOTO A DESATIVAR	SISTEMA DE ESGOTAMENTO SANITÁRIO - PROJETO PVC PAREDE MACIÇA DN=200mm PVC PAREDE MACIÇA DN=250mm PVC PAREDE MACIÇA DN=300mm PVC PAREDE MACIÇA DN=400mm PEAD CORRUGADO DE=500mm PEAD LISO DE=560mm EXECUÇÃO MÉTODO NÃO DESTRUTIVO (MND) ESCAVAÇÃO MANUAL

Nº	REVISÃO	DATA
0	EMIÇÃO ORIGINAL	DEZEMBRO/2024
A	REVISÃO 01	JANEIRO/2025
B		
C		
D		
E		
RESPONSÁVEL TÉCNICO FELIPE RUEDIGER - Engenheiro Sanitarista e Ambiental CREA 5070695235-SP		
ART 2620240562908		

SANEPRO SANEAMENTO AMBIENTAL CNPJ nº 20.706.900/0001-86 saneapro@saneapro.com.br			
PROJETO	SANEPRO	DATA	DEZEMBRO/2024
DESENHO	SANEPRO	DATA	DEZEMBRO/2024
CONFERIDO	RJS	DATA	DEZEMBRO/2024
APROVADO	FR	DATA	DEZEMBRO/2024
NOTAS 1. OS PERÍMETROS DOS LOTES URBANOS E RURAIS FORAM EXTRAÍDOS A PARTIR DA BASE CADASTRAL GEORREFERENCIADA DO MUNICÍPIO DE MOGI MIRIM - SP. 2. OS POÇOS DE VISITA SITUADOS EM SERVIDÕES DE PASSAGEM SERÃO ELEVADOS A 01 METRO DO NÍVEL DO TERRENO, A FIM DE VIABILIZAR A LOCALIZAÇÃO, OPERACIONALIZAÇÃO E EVITAR O SOTERRAMENTO DA TAMPA DE ACESSO.			
PROJETO	RJS	VISTOS	FELIPE RUEDIGER/034930-52936
ESCALA	INDICADA	DESENHO	LVRS
		TOPOGRAFIA	SANEPRO
		DATA	DEZEMBRO/2024
		DATA TOP.	
		FOLHA Nº	DE12

SERVIÇO AUTÔNOMO DE ÁGUA E ESGOTO DE MOGI MIRIM			
ELABORAÇÃO DE PROJETO BÁSICO/EXECUTIVO E PACOTE TÉCNICO DO COLETOR DE ESGOTOS DENOMINADO "CÓRREGO DO BAIRRINHO" DO SISTEMA DE ESGOTAMENTO SANITÁRIO DO MUNICÍPIO DE MOGI MIRIM/SP			
INTERCEPTOR CÓRREGO DO BAIRRINHO PLANTA DE DESAPROPRIAÇÃO E SERVIDÃO DE PASSAGEM			
PROJETO	RJS	VISTOS	FELIPE RUEDIGER/034930-52936
ESCALA	INDICADA	DESENHO	LVRS
		TOPOGRAFIA	SANEPRO
		DATA	DEZEMBRO/2024
		DATA TOP.	
		FOLHA Nº	DE12

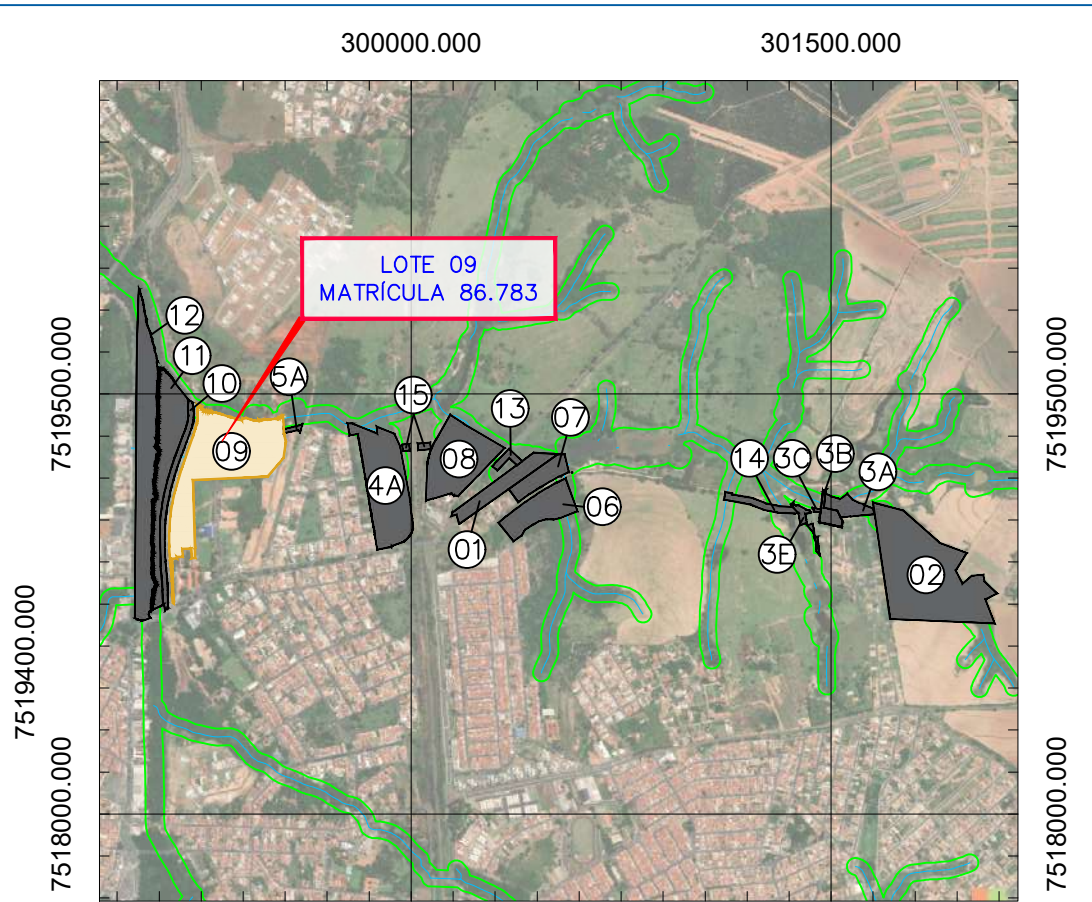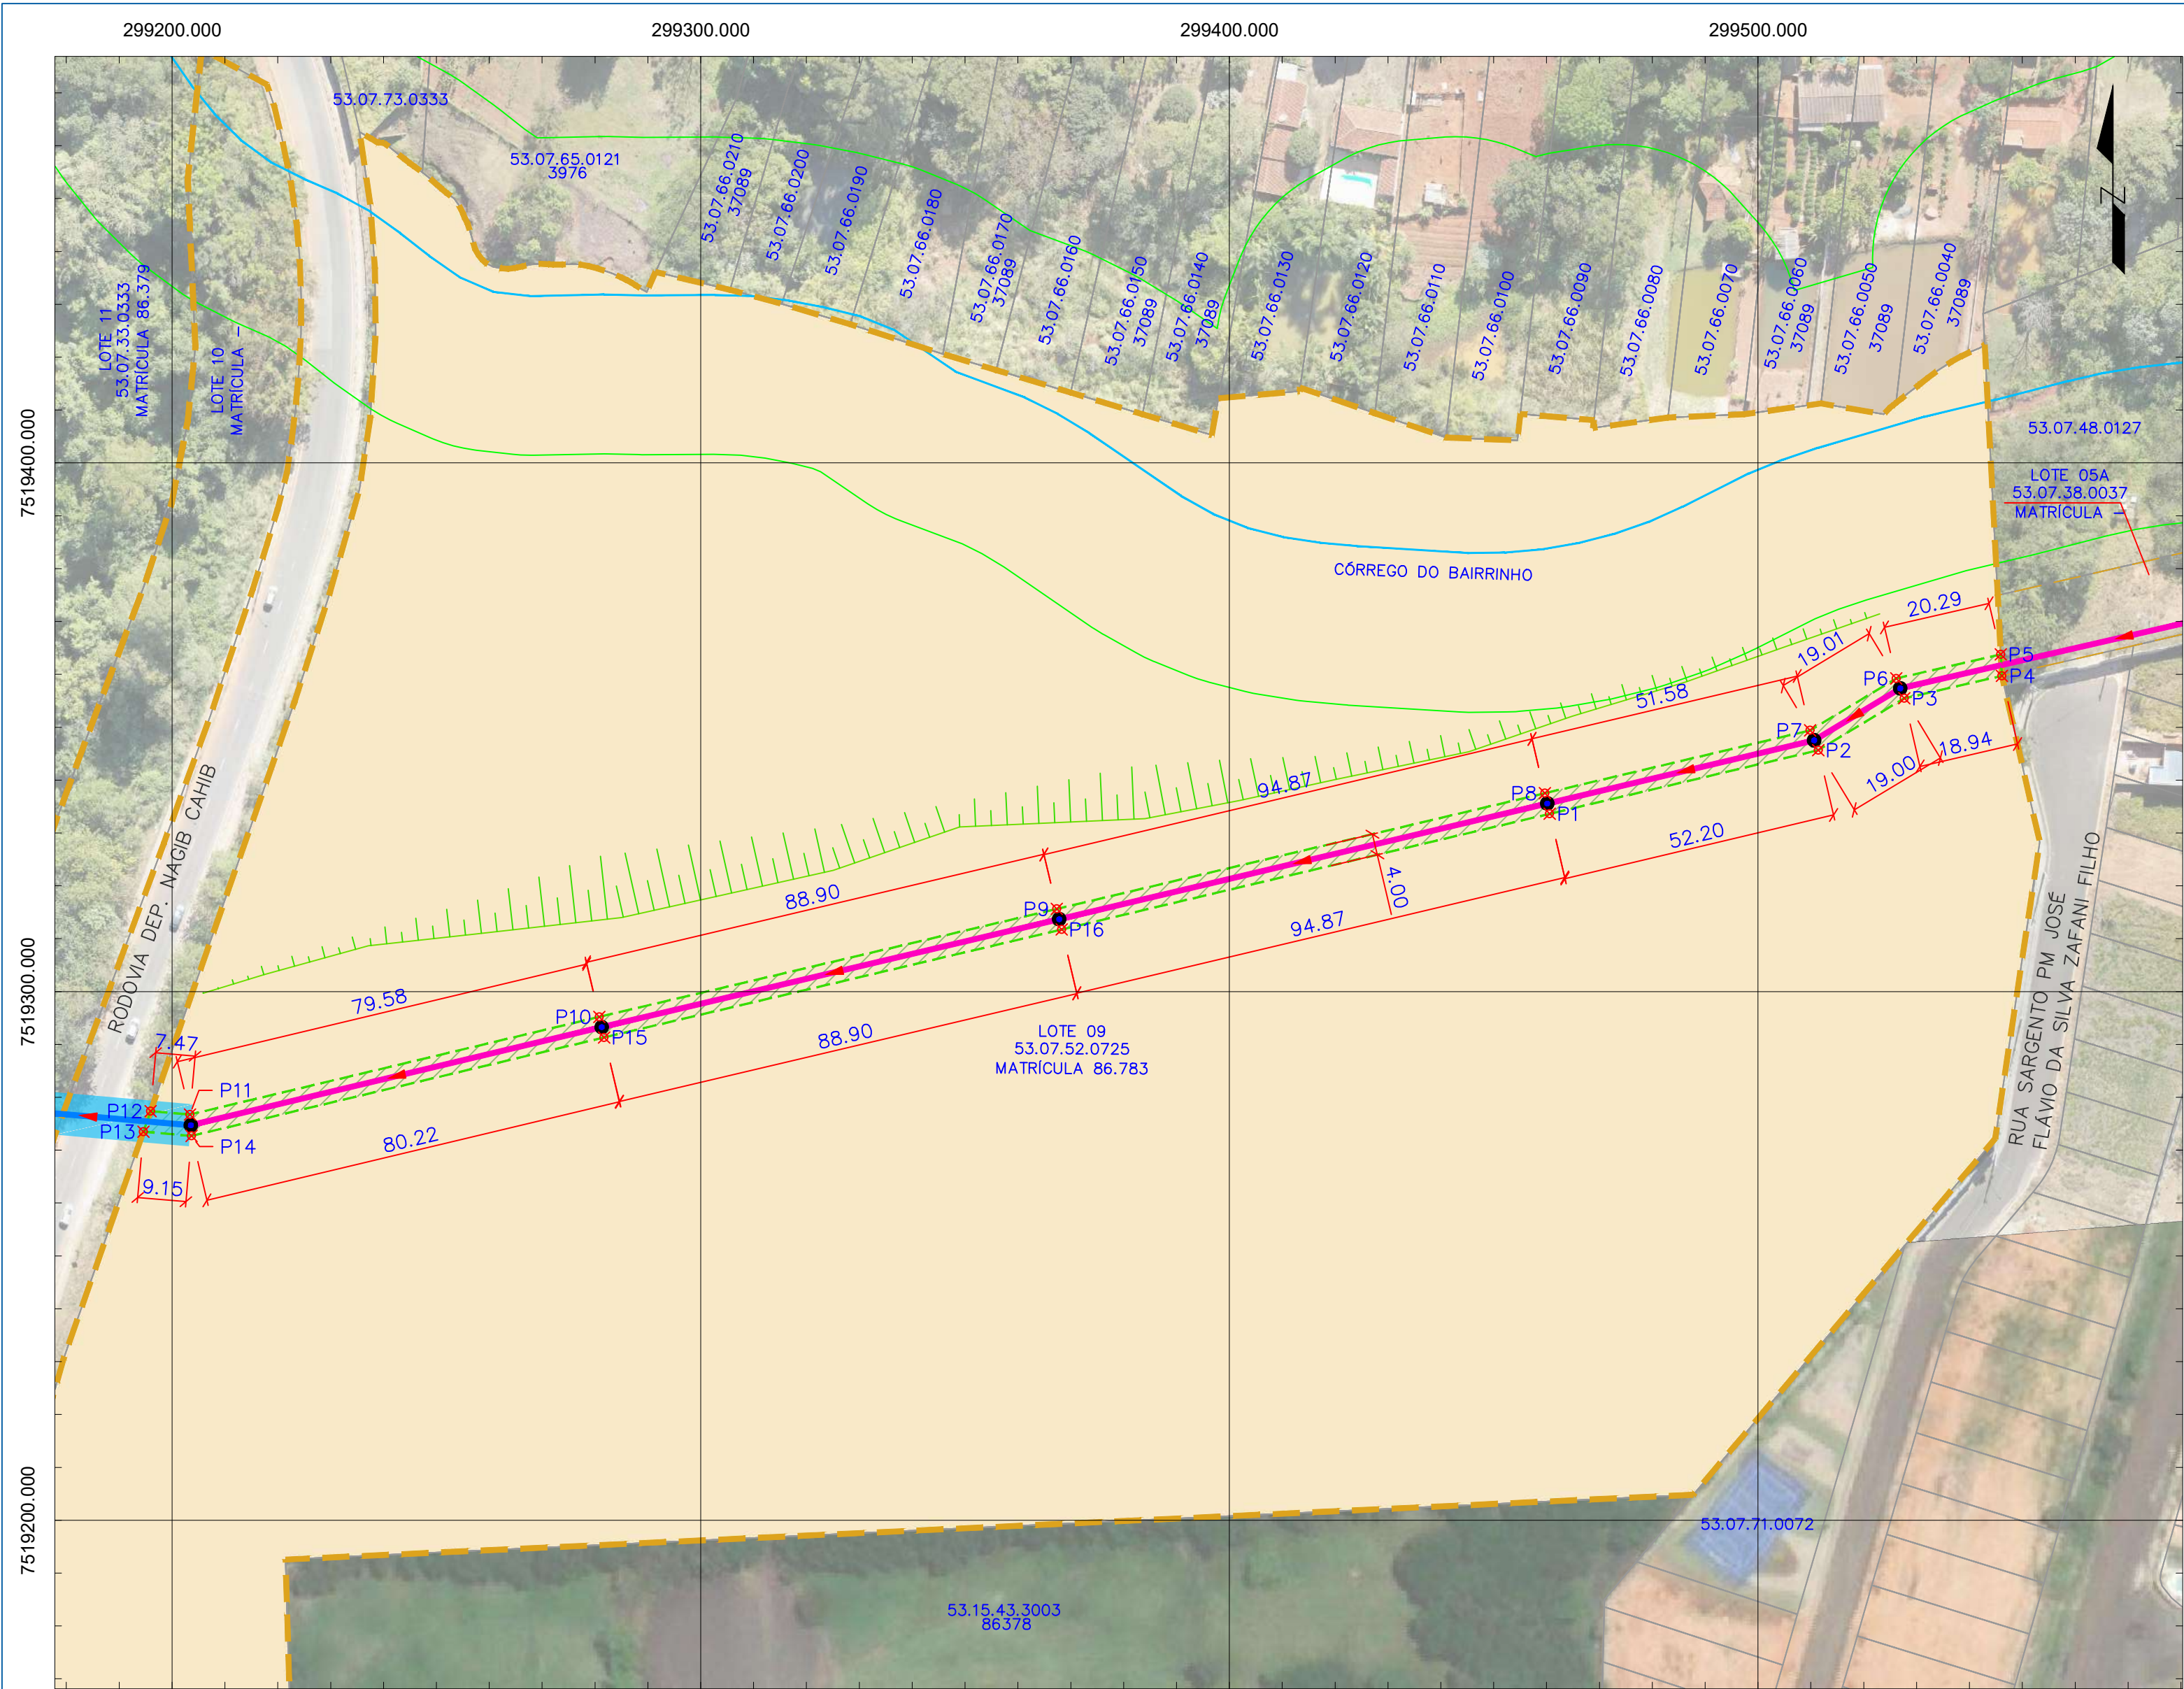

2 LOCALIZAÇÃO

ESCALA 1:27.000

LOTE 09				
Matrícula	Inscrição Municipal	Área do Terreno	Área Servidão de Passagem	
86.783	53.07.52.0725	94.602,87 m²	1.449,954 m²	
VÉRTICE	DISTÂNCIA (m)	AZIMUTE	COORDENADAS	
			NORTE	ESTE
P01			7519333,635	299460,582
P02	52,202	256°40,37'22,2"	7519345,668	299511,378
P03	19,001	238°54,96'57,6"	7519355,478	299527,651
P04	18,943	257°2,95'57"	7519359,724	299546,112
P05	4,061	177°1,86'51,6"	7519363,780	299545,902
P06	20,285	77°2,95'57"	7519359,234	299526,132
P07	19,015	58°54,96'57,6"	7519349,416	299509,848
P08	51,577	76°40,37'22,2"	7519337,527	299459,660
P09	94,867	76°39,8'48"	7519315,644	299367,351
P10	88,904	76°43,58'34,8"	7519295,231	299280,822
P11	79,575	76°34,77'46,2"	7519276,762	299203,420
P12	7,472	94°57,96'57,6"	7519277,409	299195,975
P13	4,130	19°22,09'5,4"	7519273,513	299194,606
P14	9,147	274°57,96'57,6"	7519272,721	299203,718
P15	80,217	256°34,77'46,2"	7519291,339	299281,745
P16	88,901	256°43,58'34,8"	7519311,751	299368,271
P01	94,869	256°39,8'48"	7519333,635	299460,582

1 LOTE 09 - PLANTA BAIXA

ESCALA 1:1000

CONVENÇÕES			
SISTEMA VIÁRIO RUAS LIMITE LOTES CERCAS PAVIMENTO PRIMÁRIO	RECURSOS HÍDRICOS RIO LAGO/LAGOA ALAGADO	ORGANIZAÇÃO TERRITORIAL EIXO FERROVIA CENTRO-ATLÂNTICA FAIXA DE DOMÍNIO FERROVIA CENTRO-ATLÂNTICA TALUDE ÁREA DE PRESERVAÇÃO PERMANENTE (APP)	SISTEMA DE ESGOTAMENTO SANITÁRIO - PROJETO P.V.-POÇO DE VISITA- DN1000 P.V.-POÇO DE VISITA- DN1200 P.V.-POÇO DE VISITA- DN2000 P.V.-POÇO DE VISITA ESPECIAL DN1000 P.V.-POÇO DE VISITA ESPECIAL DN1200 P.V.-POÇO DE VISITA ESPECIAL DN2000 DISPOSITIVO DE INSPEÇÃO - EXISTENTE ESTACA
SERVIDÃO DE PASSAGEM ÁREA DO LOTE ÁREA DE SERVIDÃO DE PASSAGEM PONTOS		SISTEMA DE ESGOTAMENTO SANITÁRIO EXISTENTE ESTACÃO ELEVATÓRIA DE ESGOTO A DESATIVAR	EXECUÇÃO PVC PAREDE MACIÇA DN=200mm PVC PAREDE MACIÇA DN=250mm PVC PAREDE MACIÇA DN=300mm PVC PAREDE MACIÇA DN=400mm PEAD CORRUGADO DE=500mm PEAD LISO DE=560mm EXECUÇÃO MÉTODO NÃO DESTRUTIVO (MND) ESCAVAÇÃO MANUAL



Nº	REVISÃO	DATA
0	EMISSÃO ORIGINAL	DEZEMBRO/2024
A	REVISÃO 01	JANEIRO/2025
B		
C		
D		
E		
RESPONSÁVEL TÉCNICO FELIPE RUEDIGER - Engenheiro Sanitarista e Ambiental CREA 5070695235-SP		
ART 2620240562908		

SANEPRO SANEAMENTO AMBIENTAL CNPJ nº 20.706.900/0001-66 saneapro@saneapro.com.br			
PROJETO	SANEPRO	DATA	DEZEMBRO/2024
DESENHO	SANEPRO	DATA	DEZEMBRO/2024
CONFERIDO	RJS	DATA	DEZEMBRO/2024
APROVADO	FR	DATA	DEZEMBRO/2024
NOTAS 1. OS PERÍMETROS DOS LOTES URBANOS E RURAIS FORAM EXTRAÍDOS A PARTIR DA BASE CADASTRAL GEORREFERENCIADA DO MUNICÍPIO DE MOGI MIRIM - SP. 2. OS POÇOS DE VISITA SITUADOS EM SERVIÇOS DE PASSAGEM SERÃO ELEVADOS A 01 METRO DO NÍVEL DO TERRENO, A FIM DE VIABILIZAR A LOCALIZAÇÃO, OPERACIONALIZAÇÃO E EVITAR O SOTERRAMENTO DA TAMPA DE ACESSO.			

SAAE MOGI MIRIM	
PROJETO RJS	VISTOS FELIPE RUEDIGER/03493/05294
ESCALA INDICADA	DESENHO LVRS TOPOGRAFIA SANEPRO
	DATA DEZEMBRO/2024 DATA TOP.
	FOLHA Nº DE13

SERVIÇO AUTÔNOMO DE ÁGUA E ESGOTO DE MOGI MIRIM

ELABORAÇÃO DE PROJETO BÁSICO/EXECUTIVO E PACOTE TÉCNICO DO COLETOR DE ESGOTOS DENOMINADO "CÓRREGO DO BAIRRINHO" DO SISTEMA DE ESGOTAMENTO SANITÁRIO DO MUNICÍPIO DE MOGI MIRIM/SP
INTERCEPTOR CÓRREGO DO BAIRRINHO
PLANTA DE DESAPROPRIAÇÃO E SERVIDÃO DE PASSAGEM

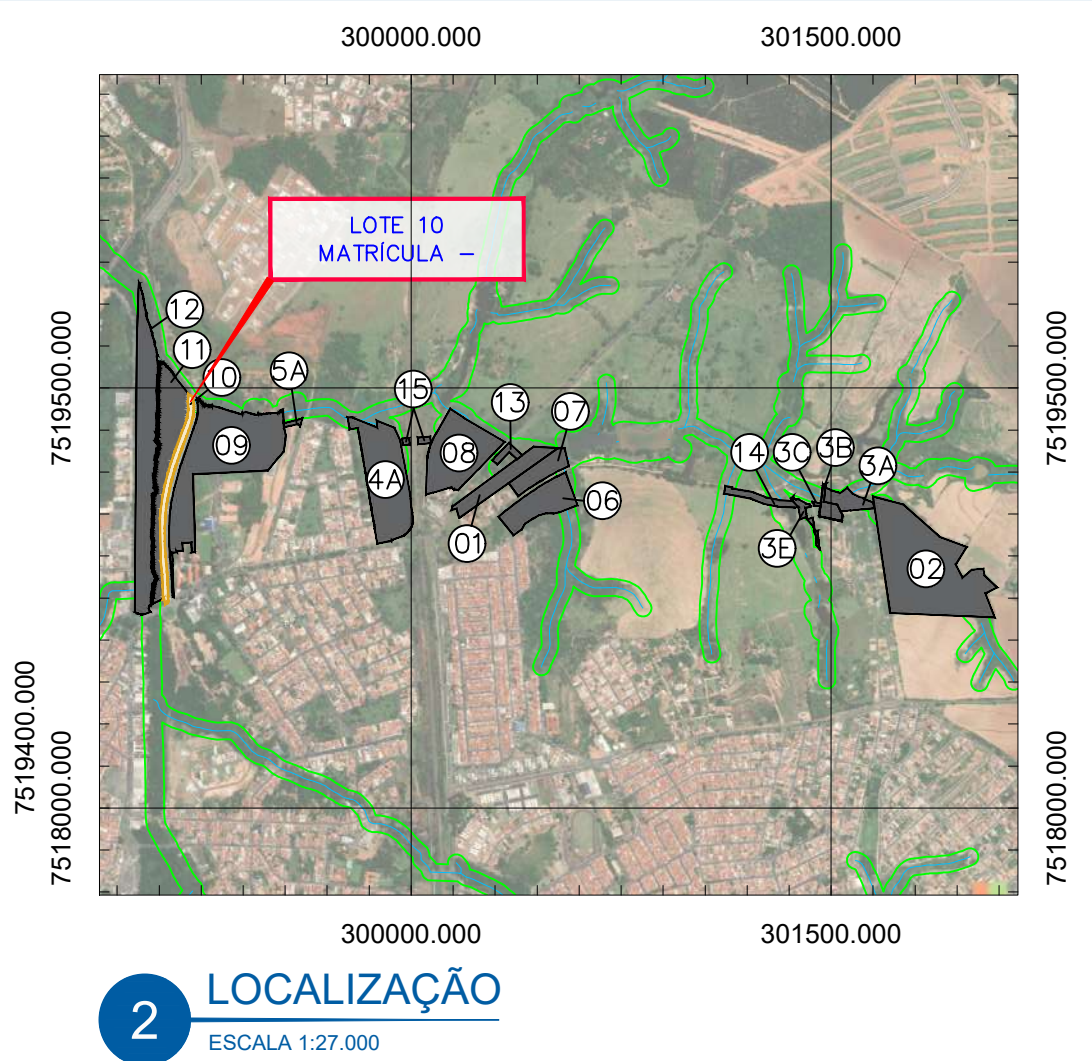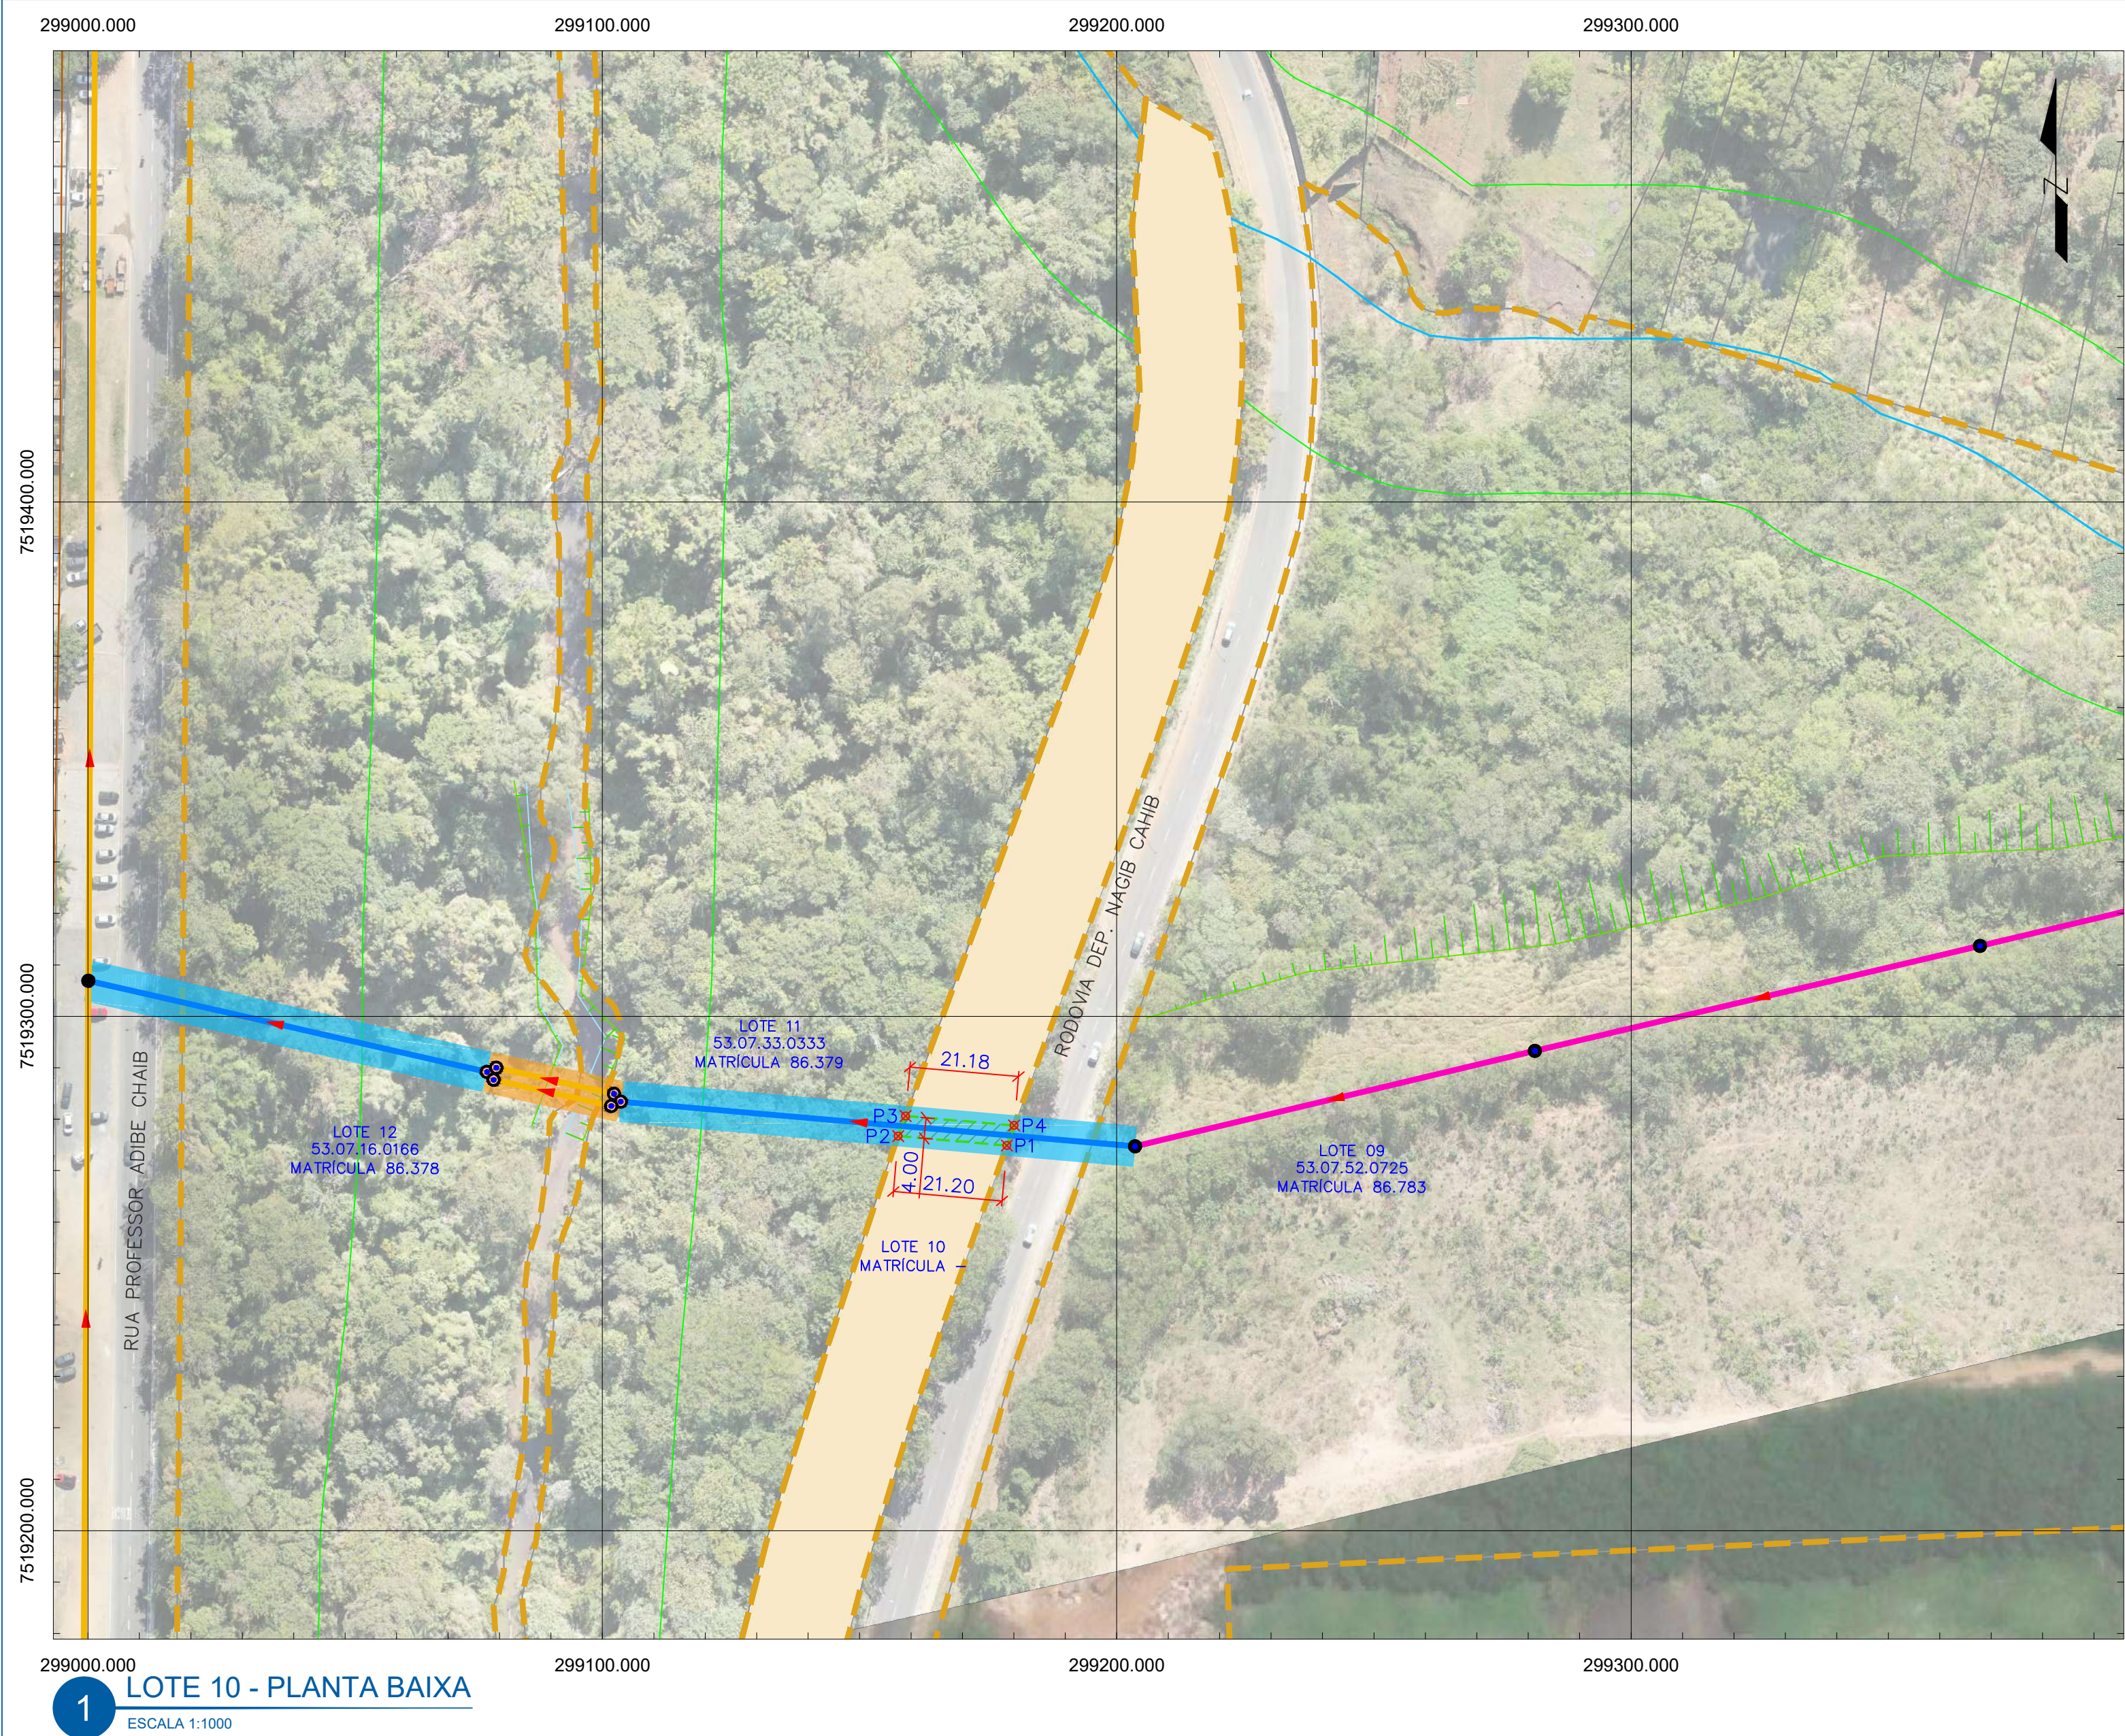



LOTE 10				
Matrícula	Inscrição Municipal	Área do Terreno	Área Servidão de Passagem	
-	-	-	84,771 m²	
VÉRTICE	DISTÂNCIA (m)	AZIMUTE	COORDENADAS	
			NORTE	ESTE
P01	21,203	274°57,96'57,6"	7519274,900	299178,646
P02		20°17,71'42,6"	7519276,735	299157,523
P03	21,183	94°57,96'57,6"	7519280,625	299158,961
P04	4,142	200°1,66'39,6"	7519278,791	299180,064
P01			7519274,900	299178,646

CONVENÇÕES			
SISTEMA VIÁRIO RUAS LIMITE LOTES CERCAS PAVIMENTO PRIMÁRIO SERVIDÃO DE PASSAGEM ÁREA DO LOTE ÁREA DE SERVIDÃO DE PASSAGEM PONTOS	RECURSOS HÍDRICOS RIO LAGO/LAGOA ALAGADO	ORGANIZAÇÃO TERRITORIAL EIXO FERROVIA CENTRO-ATLÂNTICA FAIXA DE DOMÍNIO FERROVIA CENTRO-ATLÂNTICA TALUDE ÁREA DE PRESERVAÇÃO PERMANENTE (APP) SISTEMA DE ESGOTAMENTO SANITÁRIO EXISTENTE ESTÇÃO ELEVATÓRIA DE ESGOTO A DESATIVAR	SISTEMA DE ESGOTAMENTO SANITÁRIO - PROJETO P.V.-POÇO DE VISITA- DN1000 P.V.-POÇO DE VISITA- DN1200 P.V.-POÇO DE VISITA- DN2000 P.V.-POÇO DE VISITA ESPECIAL DN1000 P.V.-POÇO DE VISITA ESPECIAL DN1200 P.V.-POÇO DE VISITA ESPECIAL DN2000 DISPOSITIVO DE INSPEÇÃO - EXISTENTE ESTACA PVC PAREDE MACIÇA DN=200mm PVC PAREDE MACIÇA DN=250mm PVC PAREDE MACIÇA DN=300mm PVC PAREDE MACIÇA DN=400mm PEAD CORRUGADO DE=500mm PEAD LISO DE=560mm EXECUÇÃO MÉTODO NÃO DESTRUTIVO (MND) ESCAVAÇÃO MANUAL

Nº	REVISÃO	DATA
0	EMISSION ORIGINAL	DEZEMBRO/2024
A	REVISÃO 01	JANEIRO/2025
B		
C		
D		
E		
RESPONSÁVEL TÉCNICO FELIPE RUEDIGER - Engenheiro Sanitarista e Ambiental CREA 5070695235-SP		
ART 2620240562908		

SANEPRO SANEAMENTO AMBIENTAL CNPJ nº 20.706.900/0001-86 saneapro@saneapro.com.br			
PROJETO	SANEPRO	DATA	DEZEMBRO/2024
DESENHO	SANEPRO	DATA	DEZEMBRO/2024
CONFERIDO	RJS	DATA	DEZEMBRO/2024
APROVADO	FR	DATA	DEZEMBRO/2024
NOTAS 1. OS PERÍMETROS DOS LOTES URBANOS E RURAIS FORAM EXTRAÍDOS A PARTIR DA BASE CADASTRAL GEORREFERENCIADA DO MUNICÍPIO DE MOGI MIRIM - SP. 2. OS POÇOS DE VISITA SITUADOS EM SERVIDÕES DE PASSAGEM SERÃO ELEVADOS A 01 METRO DO NÍVEL DO TERRENO, A FIM DE VIABILIZAR A LOCALIZAÇÃO, OPERACIONALIZAÇÃO E EVITAR O SOTERRAMENTO DA TAMPA DE ACESSO.			
PROJETO	RJS	DESENHO	LVRS
ESCALA	INDICADA	TOPOGRAFIA	SANEPRO

SAAE MOGI MIRIM			
SERVIÇO AUTÔNOMO DE ÁGUA E ESGOTO DE MOGI MIRIM			
ELABORAÇÃO DE PROJETO BÁSICO/EXECUTIVO E PACOTE TÉCNICO DO COLETOR DE ESGOTOS DENOMINADO "CÓRREGO DO BAIRRINHO" DO SISTEMA DE ESGOTAMENTO SANITÁRIO DO MUNICÍPIO DE MOGI MIRIM/SP			
INTERCEPTOR CÓRREGO DO BAIRRINHO			
PLANTA DE DESAPROPRIAÇÃO E SERVIDÃO DE PASSAGEM			
PROJETO	VISTOS	DESENHO	DATA
RJS	FELIPE RUEDIGER-034930-22036	LVRS	DEZEMBRO/2024
ESCALA		TOPOGRAFIA	DATA TOP.
INDICADA		SANEPRO	
FOLHA Nº			DE14

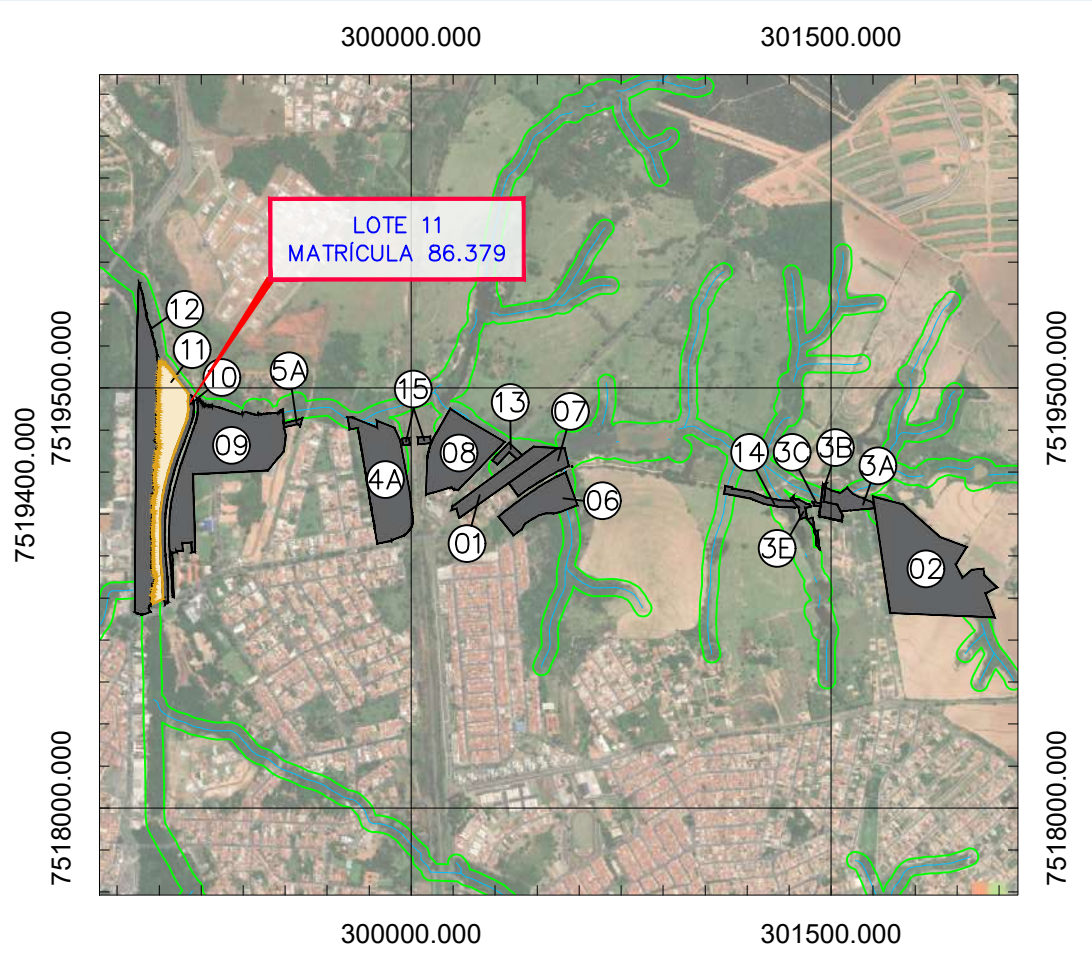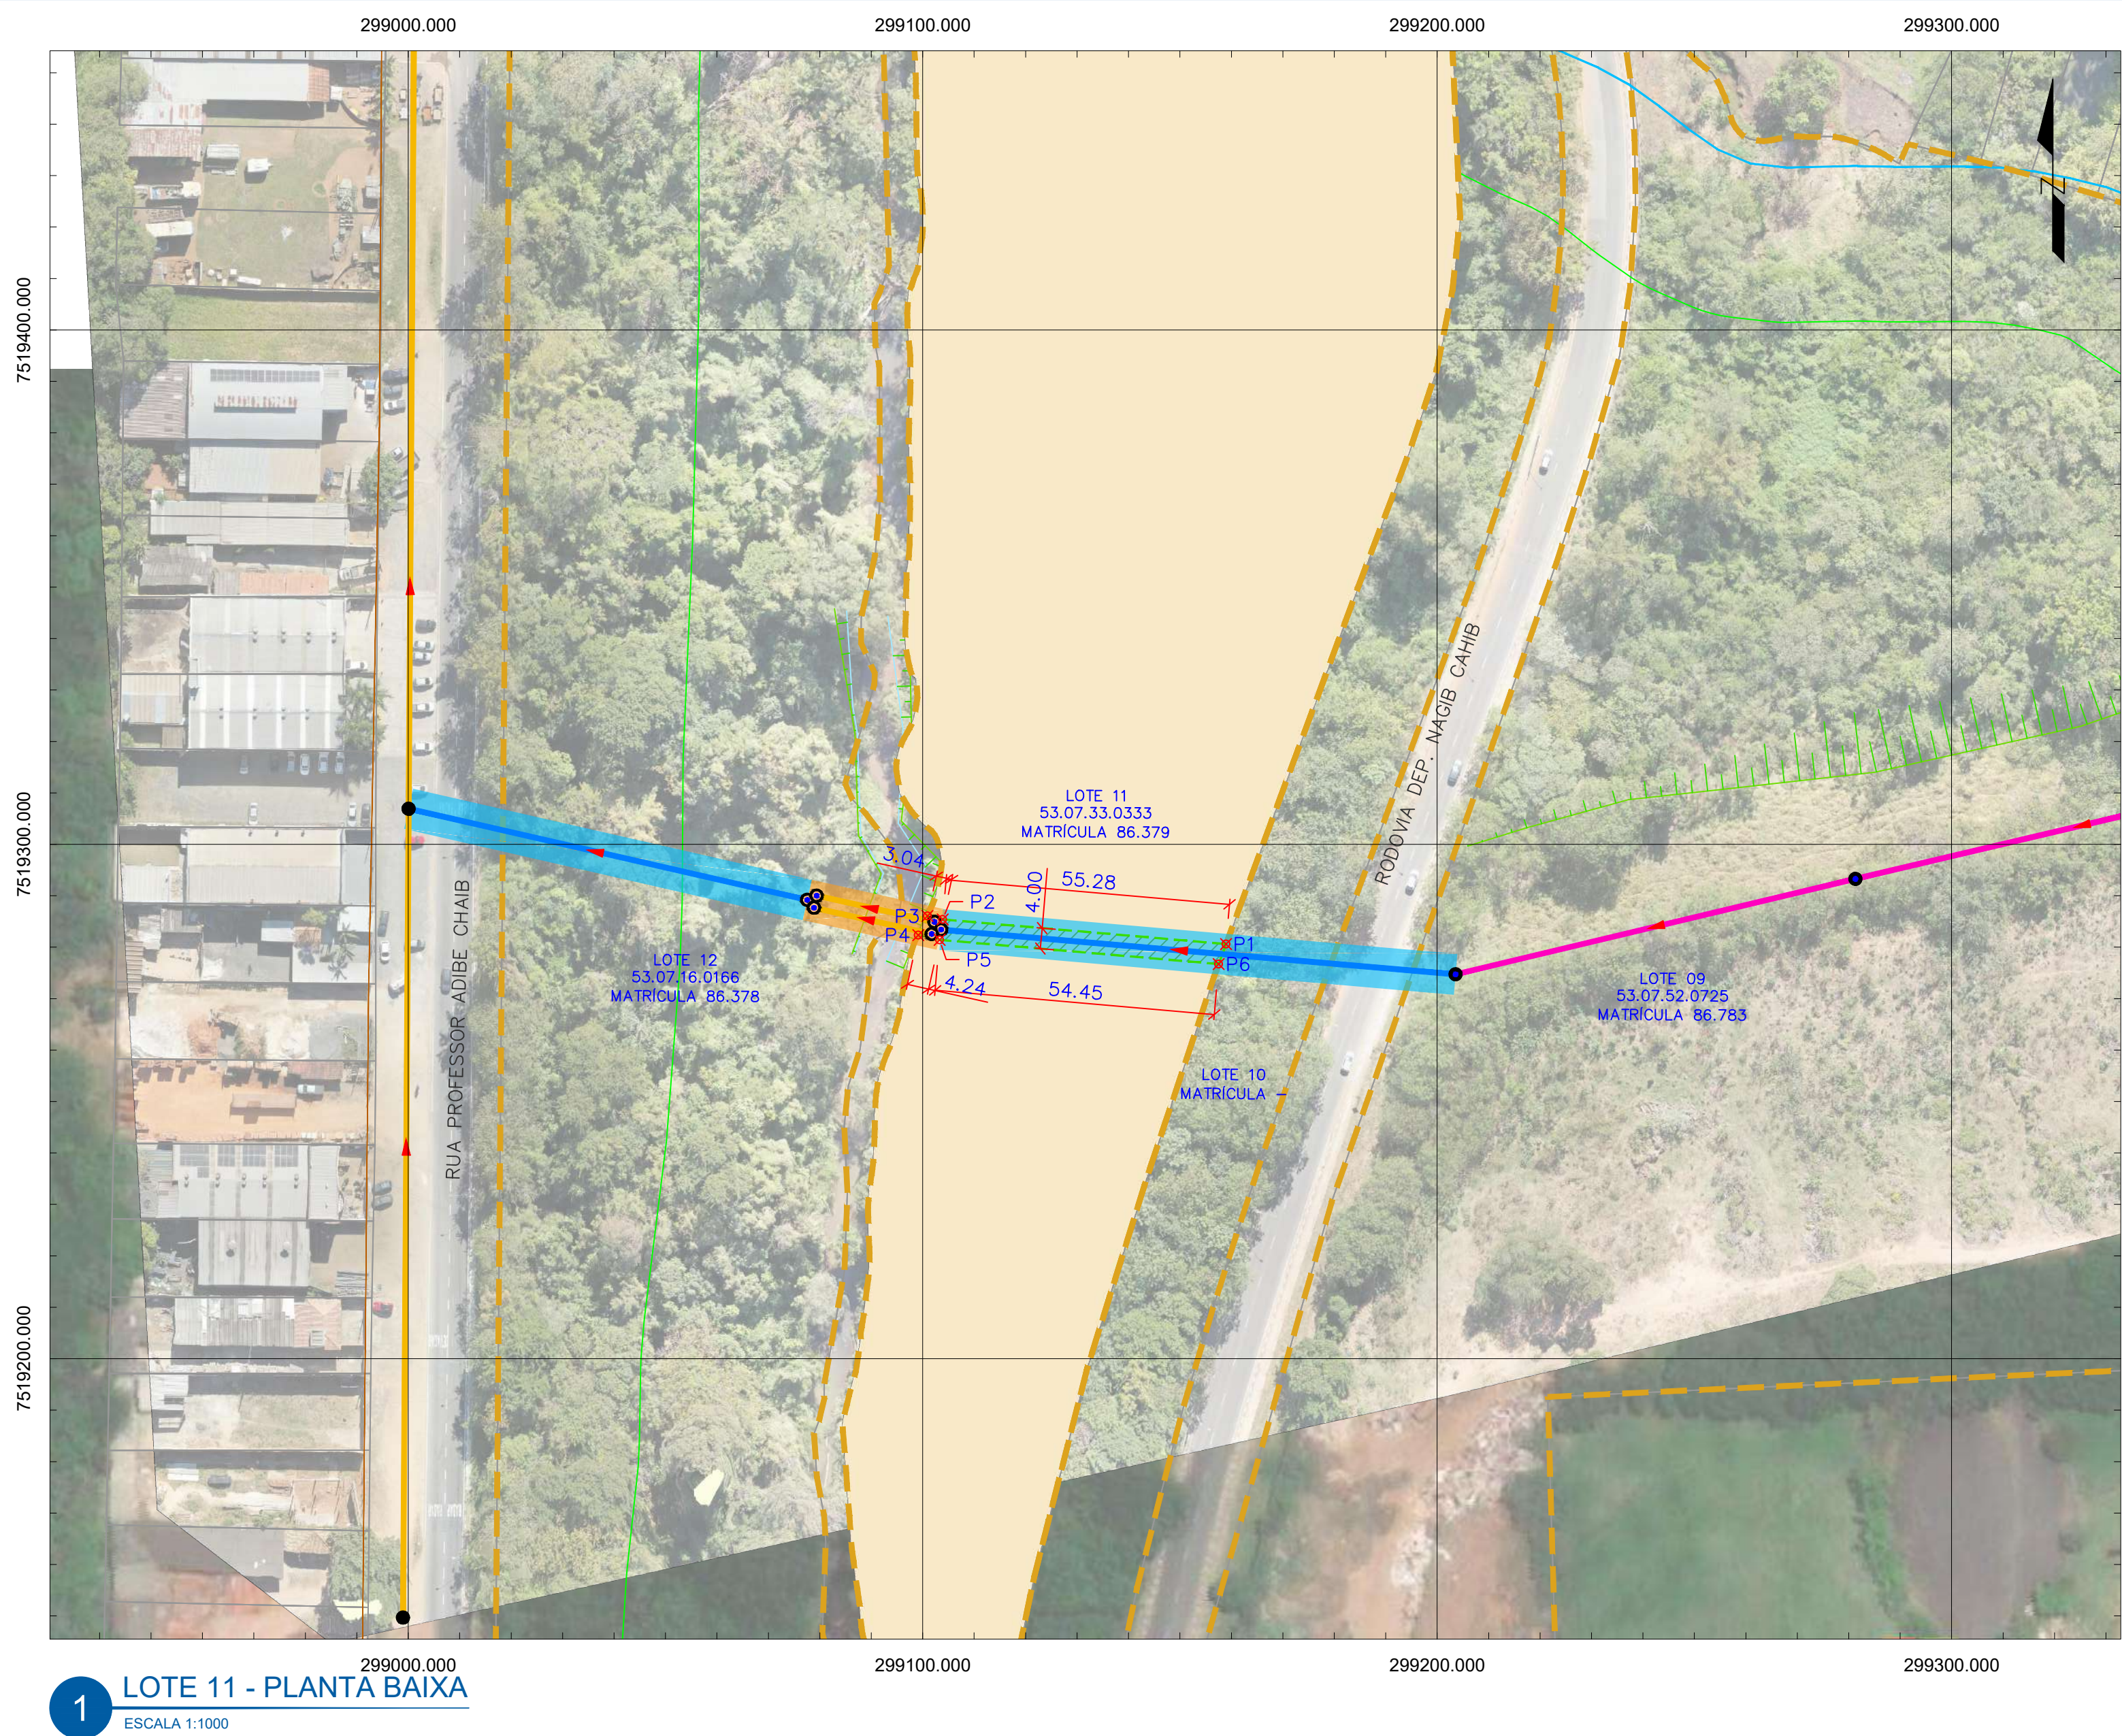

2 LOCALIZAÇÃO

ESCALA 1:27.000

LOTE 11				
Matrícula	Inscrição Municipal	Área do Terreno	Área Servidão de Passagem	
86.379	53.07.33.0333	42.543,00 m²	234,003 m²	
VÉRTICE	DISTÂNCIA (m)	AZIMUTE	COORDENADAS	
			NORTE	ESTE
P01	55,278	94°57,96'57,6"	7519280,625	299158,961
P02			7519285,410	299103,891
P03	3,040	102°30,61'36,6"	7519286,069	299100,922
P04	4,107	25°38,71'42,6"	7519282,366	299099,145
P05	4,237	282°30,61'36,6"	7519281,448	299103,282
P06	54,445	274°57,96'57,6"	7519276,735	299157,523
P01	4,148	200°17,71'42,6"	7519280,625	299158,961

1 LOTE 11 - PLANTA BAIXA

ESCALA 1:1000

CONVENÇÕES

SISTEMA VIÁRIO

RUAS

LIMITE LOTES

CERCAS

PAVIMENTO PRIMÁRIO

SERVIDÃO DE PASSAGEM

ÁREA DO LOTE

ÁREA DE SERVIDÃO DE PASSAGEM

PONTOS

RECURSOS HÍDRICOS

RIO

LAGO/LAGOA

ALAGADO

ORGANIZAÇÃO TERRITORIAL

EIXO FERROVIA CENTRO-ATLÂNTICA

FAIXA DE DOMÍNIO FERROVIA CENTRO-ATLÂNTICA

TALUDE

ÁREA DE PRESERVAÇÃO PERMANENTE (APP)

SISTEMA DE ESGOTAMENTO SANITÁRIO EXISTENTE

ESTACÇÃO ELEVATÓRIA DE ESGOTO A DESATIVAR

SISTEMA DE ESGOTAMENTO SANITÁRIO - PROJETO

P.V.-POÇO DE VISITA- DN1000

P.V.-POÇO DE VISITA- DN1200

P.V.-POÇO DE VISITA- DN2000

P.V.-POÇO DE VISITA ESPECIAL DN1000

P.V.-POÇO DE VISITA ESPECIAL DN1200

P.V.-POÇO DE VISITA ESPECIAL DN2000

DISPOSITIVO DE INSPEÇÃO - EXISTENTE

ESTACA

PVC PAREDE MACIÇA DN=200mm

PVC PAREDE MACIÇA DN=250mm

PVC PAREDE MACIÇA DN=300mm

PVC PAREDE MACIÇA DN=400mm

PEAD CORRUGADO DE=500mm

PEAD LISO DE=560mm

EXECUÇÃO MÉTODO NÃO DESTRUTIVO (MND)

ESCOVAÇÃO MANUAL

Nº	REVISÃO	DATA
0	EMISSION ORIGINAL	DEZEMBRO/2024
A	REVISÃO 01	JANEIRO/2025
B		
C		
D		
E		

RESPONSÁVEL TÉCNICO

FELIPE RUEDIGER - Engenheiro Sanitarista e Ambiental

CREA

5070695235-SP

ART

2620240562908

SANEPRO

SANEAMENTO AMBIENTAL

CNPJ nº 20.706.900/0001-86

saneapro@saneapro.com.br

PROJETO	SANEPRO	DATA	DEZEMBRO/2024
DESENHO	SANEPRO	DATA	DEZEMBRO/2024
CONFERIDO	RJS	DATA	DEZEMBRO/2024
APROVADO	FR	DATA	DEZEMBRO/2024

NOTAS

1. OS PERÍMETROS DOS LOTES URBANOS E RURAIS FORAM EXTRAÍDOS A PARTIR DA BASE CADASTRAL GEORREFERENCIADA DO MUNICÍPIO DE MOGI MIRIM - SP.

2. OS POÇOS DE VISITA SITUADOS EM SERVIDÕES DE PASSAGEM SERÃO ELEVADOS A 01 METRO DO NÍVEL DO TERRENO, A FIM DE VIABILIZAR A LOCALIZAÇÃO, OPERACIONALIZAÇÃO E EVITAR O SOTERRAMENTO DA TAMPA DE ACESSO.

SAAE

MOGI MIRIM



SERVIÇO AUTÔNOMO DE ÁGUA E ESGOTO DE MOGI MIRIM

ELABORAÇÃO DE PROJETO BÁSICO/EXECUTIVO E PACOTE TÉCNICO DO COLETOR DE ESGOTOS DENOMINADO "CÓRREGO DO BAIRRINHO" DO SISTEMA DE ESGOTAMENTO SANITÁRIO DO MUNICÍPIO DE MOGI MIRIM/SP

INTERCEPTOR CÓRREGO DO BAIRRINHO

PLANTA DE DESAPROPRIAÇÃO E SERVIDÃO DE PASSAGEM

PROJETO	RJS	VISTOS	FELIPE RUEDIGER03493	DESENHO	LVRS	DATA	DEZEMBRO/2024	FOLHA Nº	DE15
ESCALA	INDICADA			TOPOGRAFIA	SANEPRO	DATA TOP.			

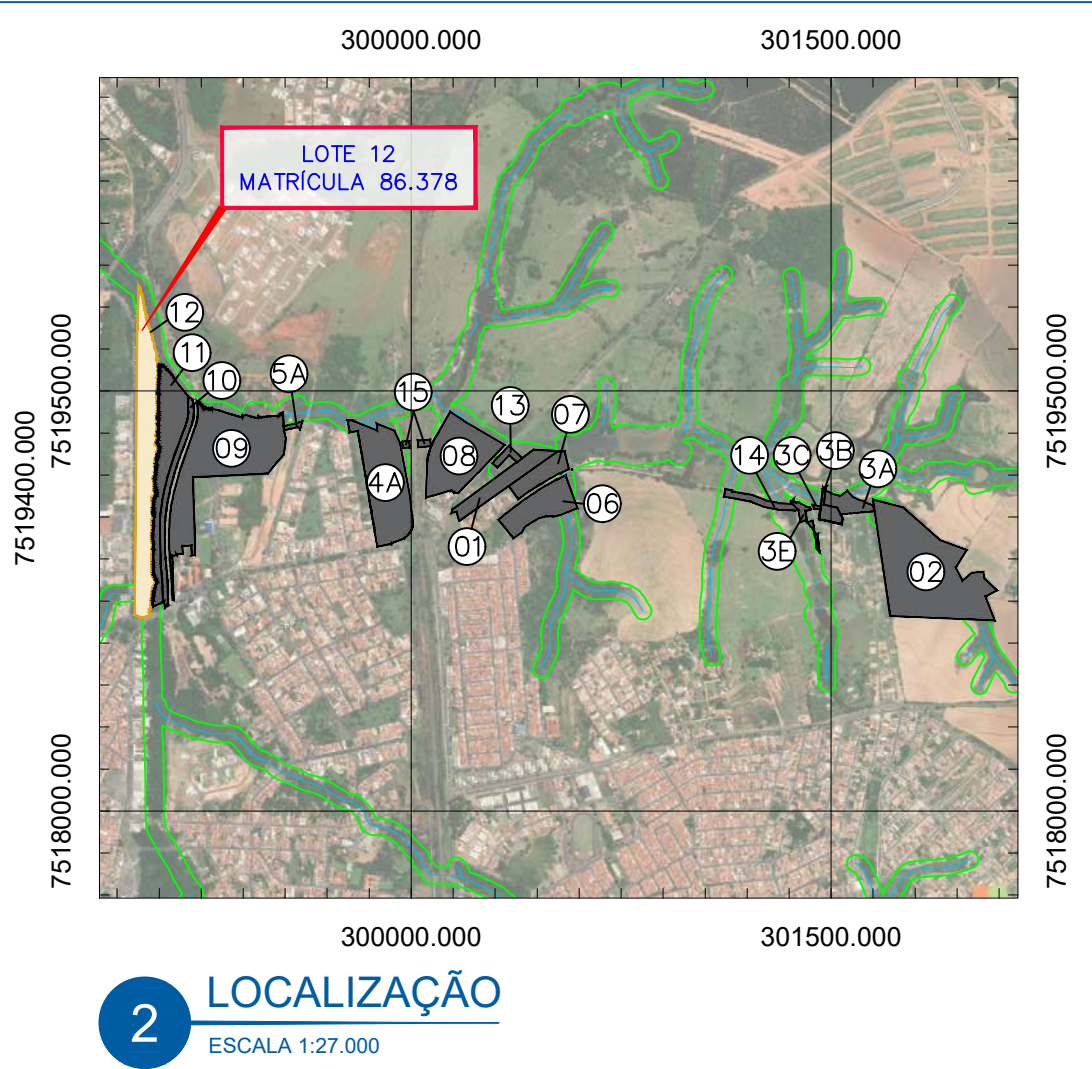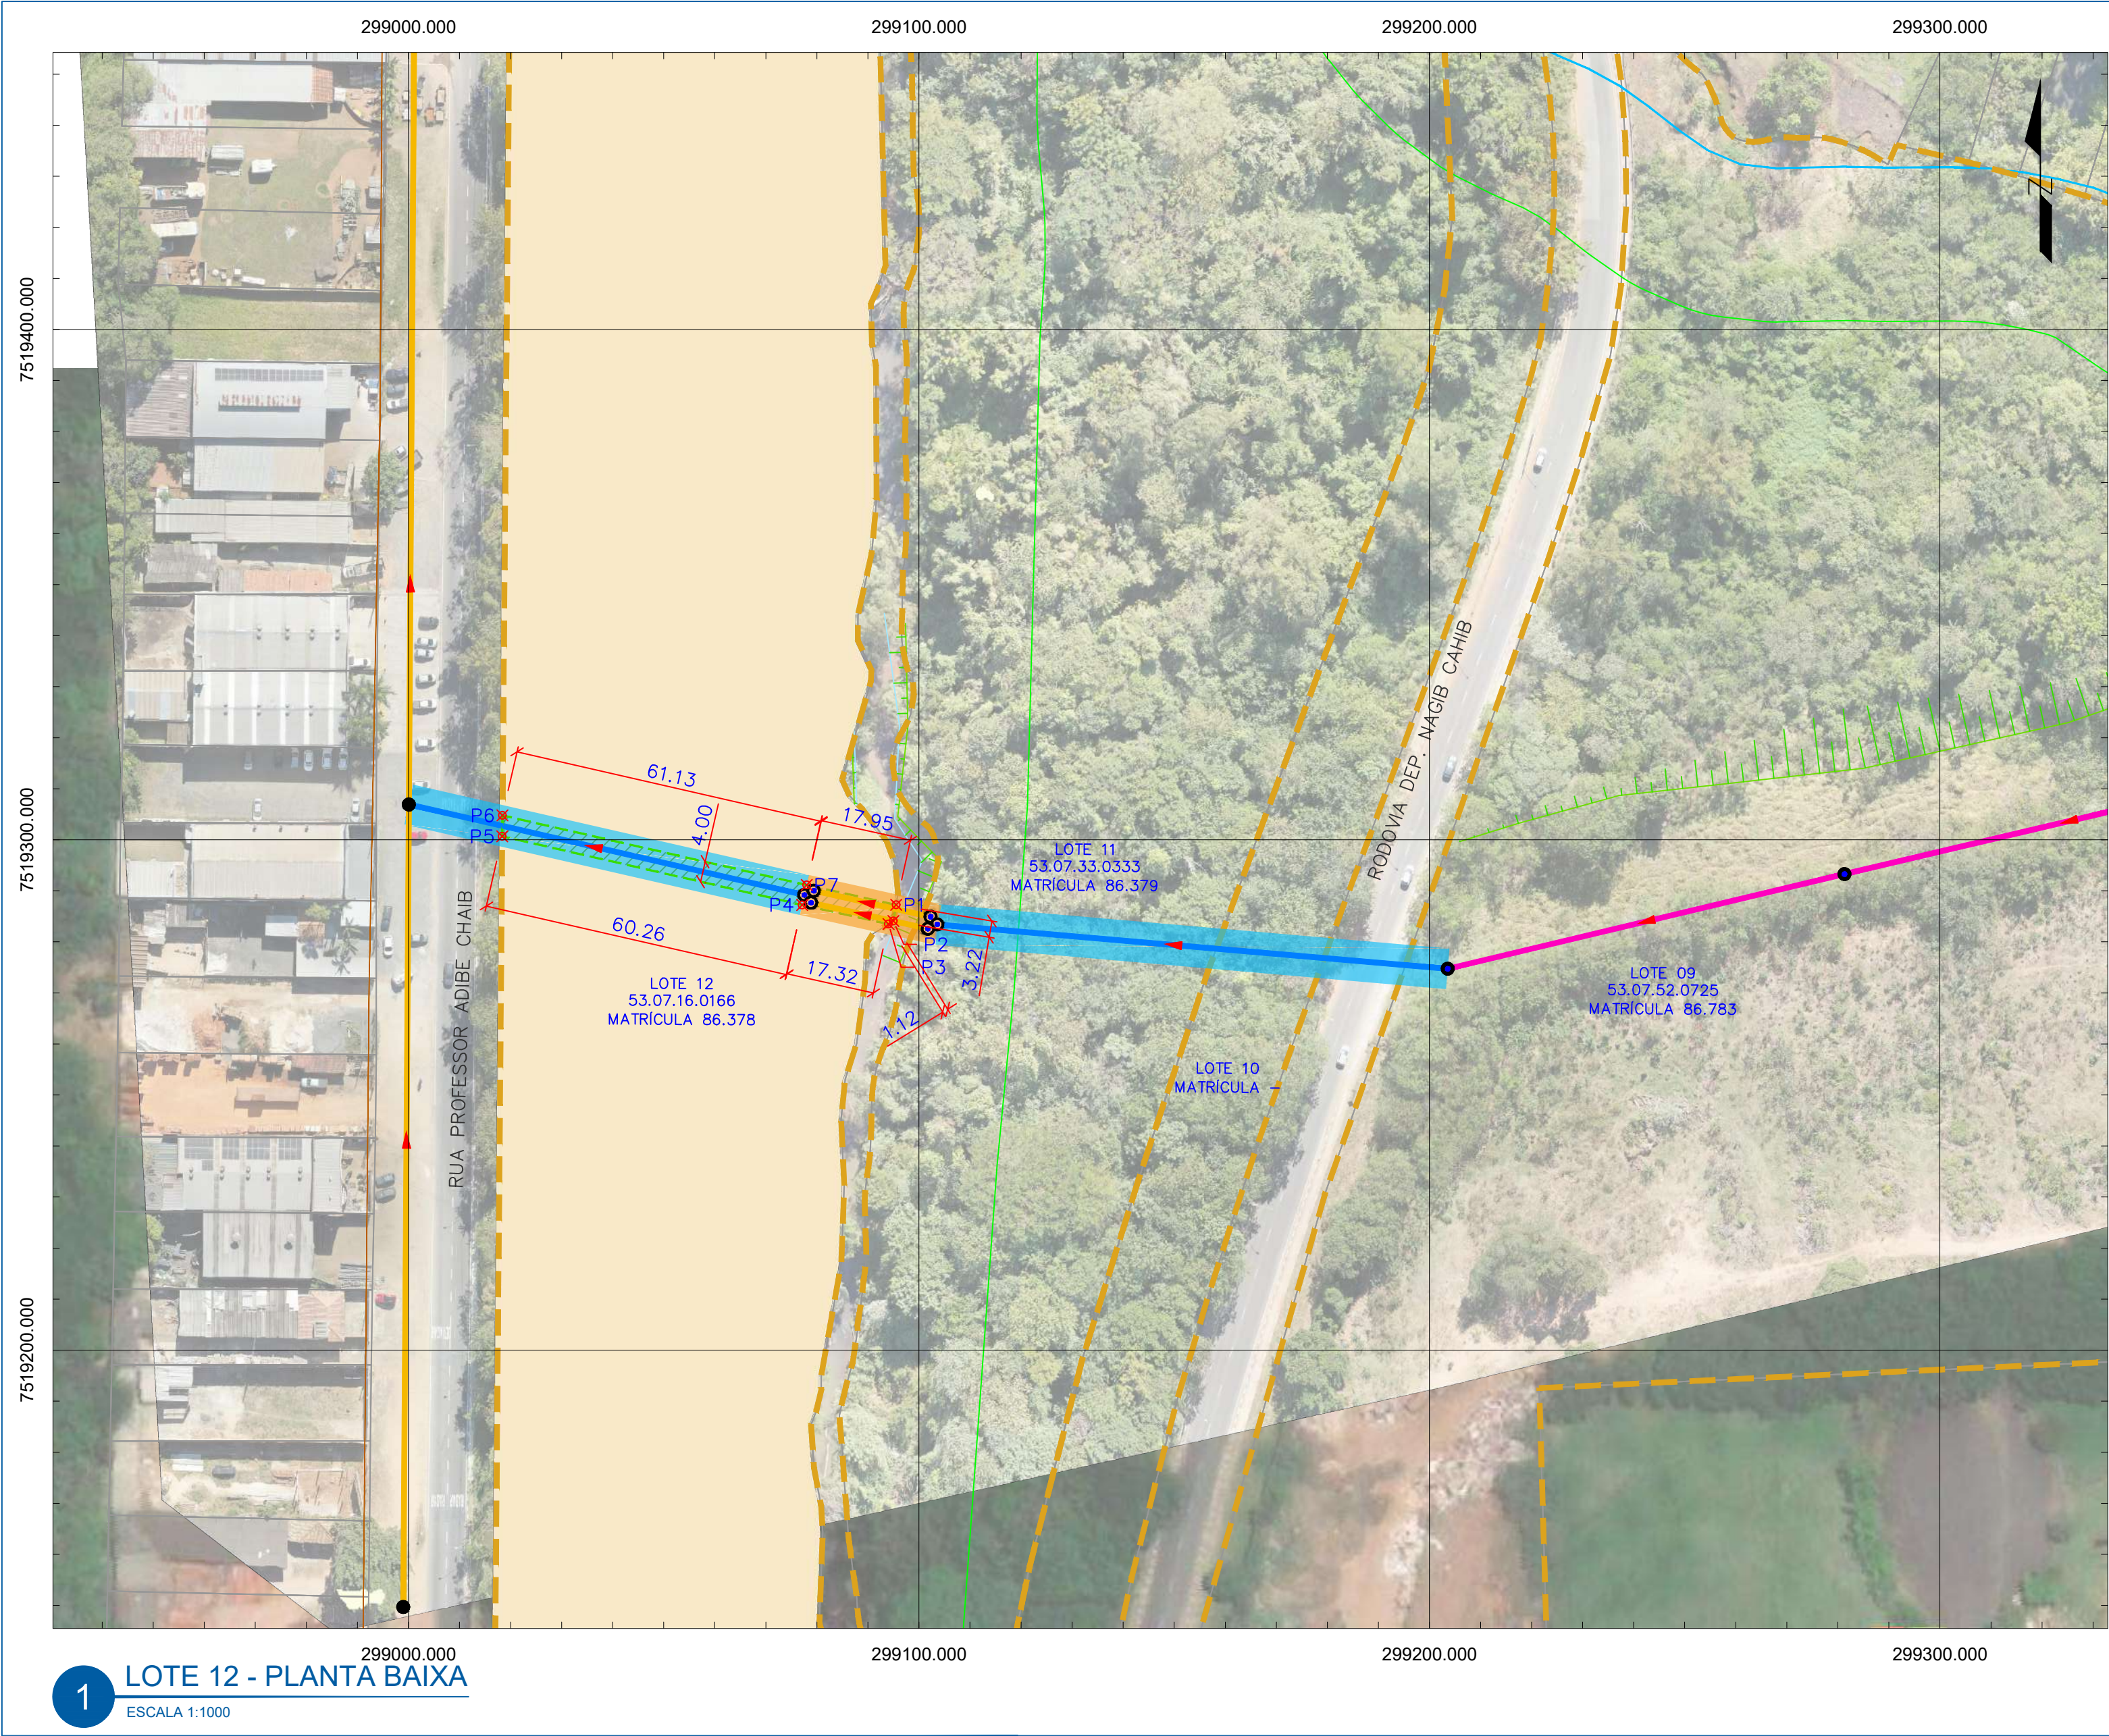

2 LOCALIZAÇÃO

ESCALA 1:27.000

LOTE 12				
Matrícula	Inscrição Municipal	Área do Terreno	Área Servidão de Passagem	
86.378	53.07.16.0166	78.243,00 m²	314,672 m²	
VÉRTICE	DISTÂNCIA (m)	AZIMUTE	COORDENADAS	
			NORTE	ESTE
P01	3,222	189°34,69'41,4"	7519287,263	299095,540
P02			7519284,086	299095,004
P03	1,124	238°24,69'41,4"	7519283,497	299094,047
P04	17,317	282°30,61'36,6"	7519287,248	299077,141
P05	60,263	282°52,82'49,2"	7519300,682	299018,394
P06	4,095	0°29,95'57"	7519304,777	299018,430
P07	61,128	102°52,82'49,2"	7519291,151	299078,020
P01	17,947	102°30,61'36,6"	7519287,263	299095,540

1

LOTE 12 - PLANTA BAIXA

ESCALA 1:1000

CONVENÇÕES

SISTEMA VIÁRIO

RUAS

LIMITE LOTES

CERCAS

PAVIMENTO PRIMÁRIO

SERVIDÃO DE PASSAGEM

ÁREA DO LOTE

ÁREA DE SERVIDÃO DE PASSAGEM

PONTOS

RECURSOS HÍDRICOS

RIO

LAGO/LAGOA

ALAGADO

ORGANIZAÇÃO TERRITORIAL

EIXO FERROVIA CENTRO-ATLÂNTICA

FAIXA DE DOMÍNIO FERROVIA CENTRO-ATLÂNTICA

TALUDE

ÁREA DE PRESERVAÇÃO PERMANENTE (APP)

SISTEMA DE ESGOTAMENTO SANITÁRIO EXISTENTE

ESTACÃO ELEVATÓRIA DE ESGOTO A DESATIVAR

SISTEMA DE ESGOTAMENTO SANITÁRIO - PROJETO

P.V.-POÇO DE VISITA- DN1000

P.V.-POÇO DE VISITA- DN1200

P.V.-POÇO DE VISITA- DN2000

P.V.-POÇO DE VISITA ESPECIAL DN1000

P.V.-POÇO DE VISITA ESPECIAL DN1200

P.V.-POÇO DE VISITA ESPECIAL DN2000

DISPOSITIVO DE INSPEÇÃO - EXISTENTE

ESTACA

PVC PAREDE MACIÇA DN=200mm

PVC PAREDE MACIÇA DN=250mm

PVC PAREDE MACIÇA DN=300mm

PVC PAREDE MACIÇA DN=400mm

PEAD CORRUGADO DE=500mm

PEAD LISO DE=560mm

EXECUÇÃO MÉTODO NÃO DESTRUTIVO (MND)

ESCOVAÇÃO MANUAL

Nº

REVISÃO

DATA

0

EMISSÃO ORIGINAL

DEZEMBRO/2024

A

REVISÃO 01

JANEIRO/2025

B

C

D

E

RESPONSÁVEL TÉCNICO

FELIPE RUEDIGER - Engenheiro Sanitarista e Ambiental

CREA

5070695235-SP

ART

2620240562908

SANEPRO

SANEAMENTO AMBIENTAL

CNPJ nº 20.706.900/0001-86

saneapro@saneapro.com.br

PROJETO

SANEPRO

DATA

DEZEMBRO/2024

DESENHO

SANEPRO

DATA

DEZEMBRO/2024

CONFERIDO

RJS

DATA

DEZEMBRO/2024

APROVADO

FR

DATA

DEZEMBRO/2024

NOTAS

1. OS PERÍMETROS DOS LOTES URBANOS E RURAIS FORAM EXTRAÍDOS A PARTIR DA BASE CADASTRAL GEORREFERENCIADA DO MUNICÍPIO DE MOGI MIRIM - SP.

2. OS POÇOS DE VISITA SITUADOS EM SERVIÇOS DE PASSAGEM SERÃO ELEVADOS A 01 METRO DO NÍVEL DO TERRENO, A FIM DE VIABILIZAR A LOCALIZAÇÃO, OPERACIONALIZAÇÃO E EVITAR O SOTERRAMENTO DA TAMPA DE ACESSO.

SAAE

MOGI MIRIM

SERVIÇO AUTÔNOMO DE ÁGUA E ESGOTO DE MOGI MIRIM

ELABORAÇÃO DE PROJETO BÁSICO/EXECUTIVO E PACOTE TÉCNICO DO COLETOR DE ESGOTOS DENOMINADO "CÓRREGO DO BAIRRINHO" DO SISTEMA DE ESGOTAMENTO SANITÁRIO DO MUNICÍPIO DE MOGI MIRIM/SP

INTERCEPTOR CÓRREGO DO BAIRRINHO

PLANTA DE DESAPROPRIAÇÃO E SERVIDÃO DE PASSAGEM

PROJETO

RJS

ESCALA

INDICADA

VISTOS

FELIPE RUEDIGER03493

052936

DESENHO

LVRS

TOPOGRAFIA

SANEPRO



DATA

DEZEMBRO/2024

DATA TOP.

FOLHA Nº

DE16

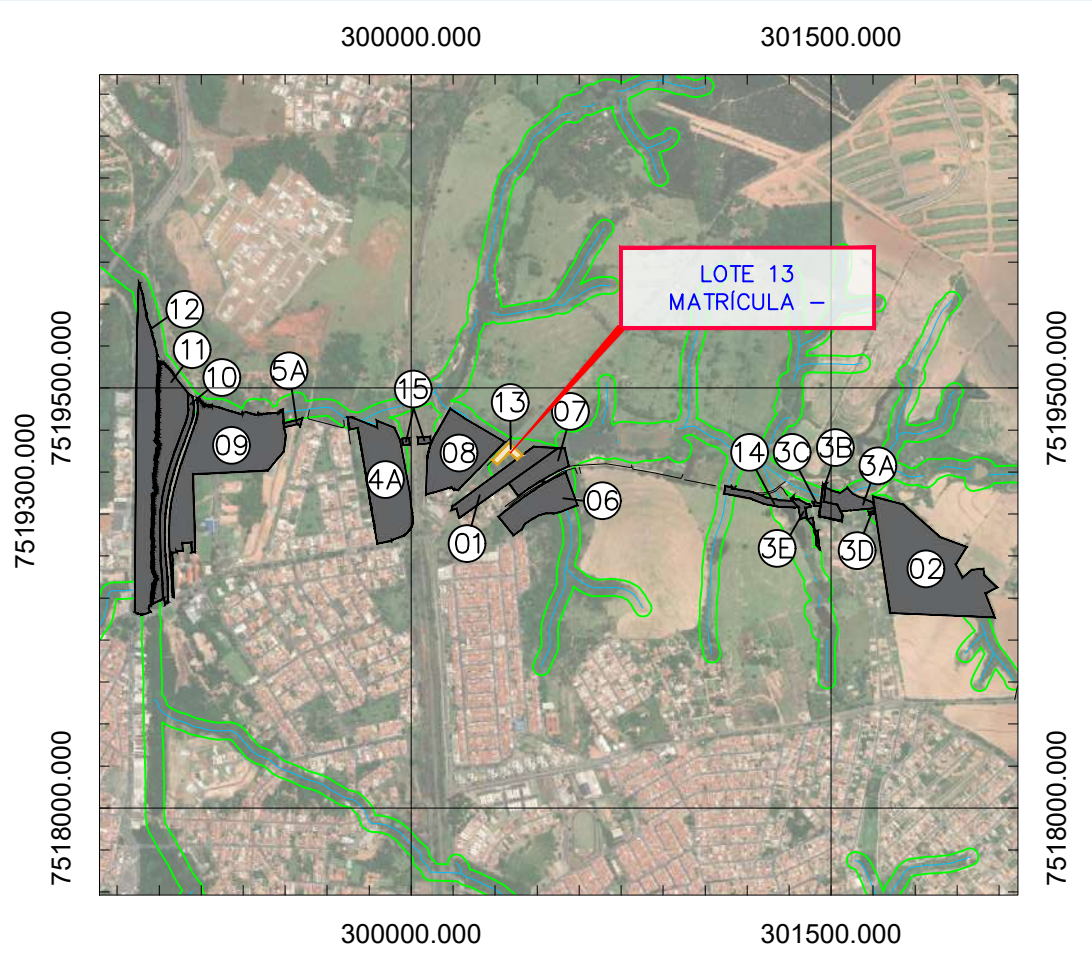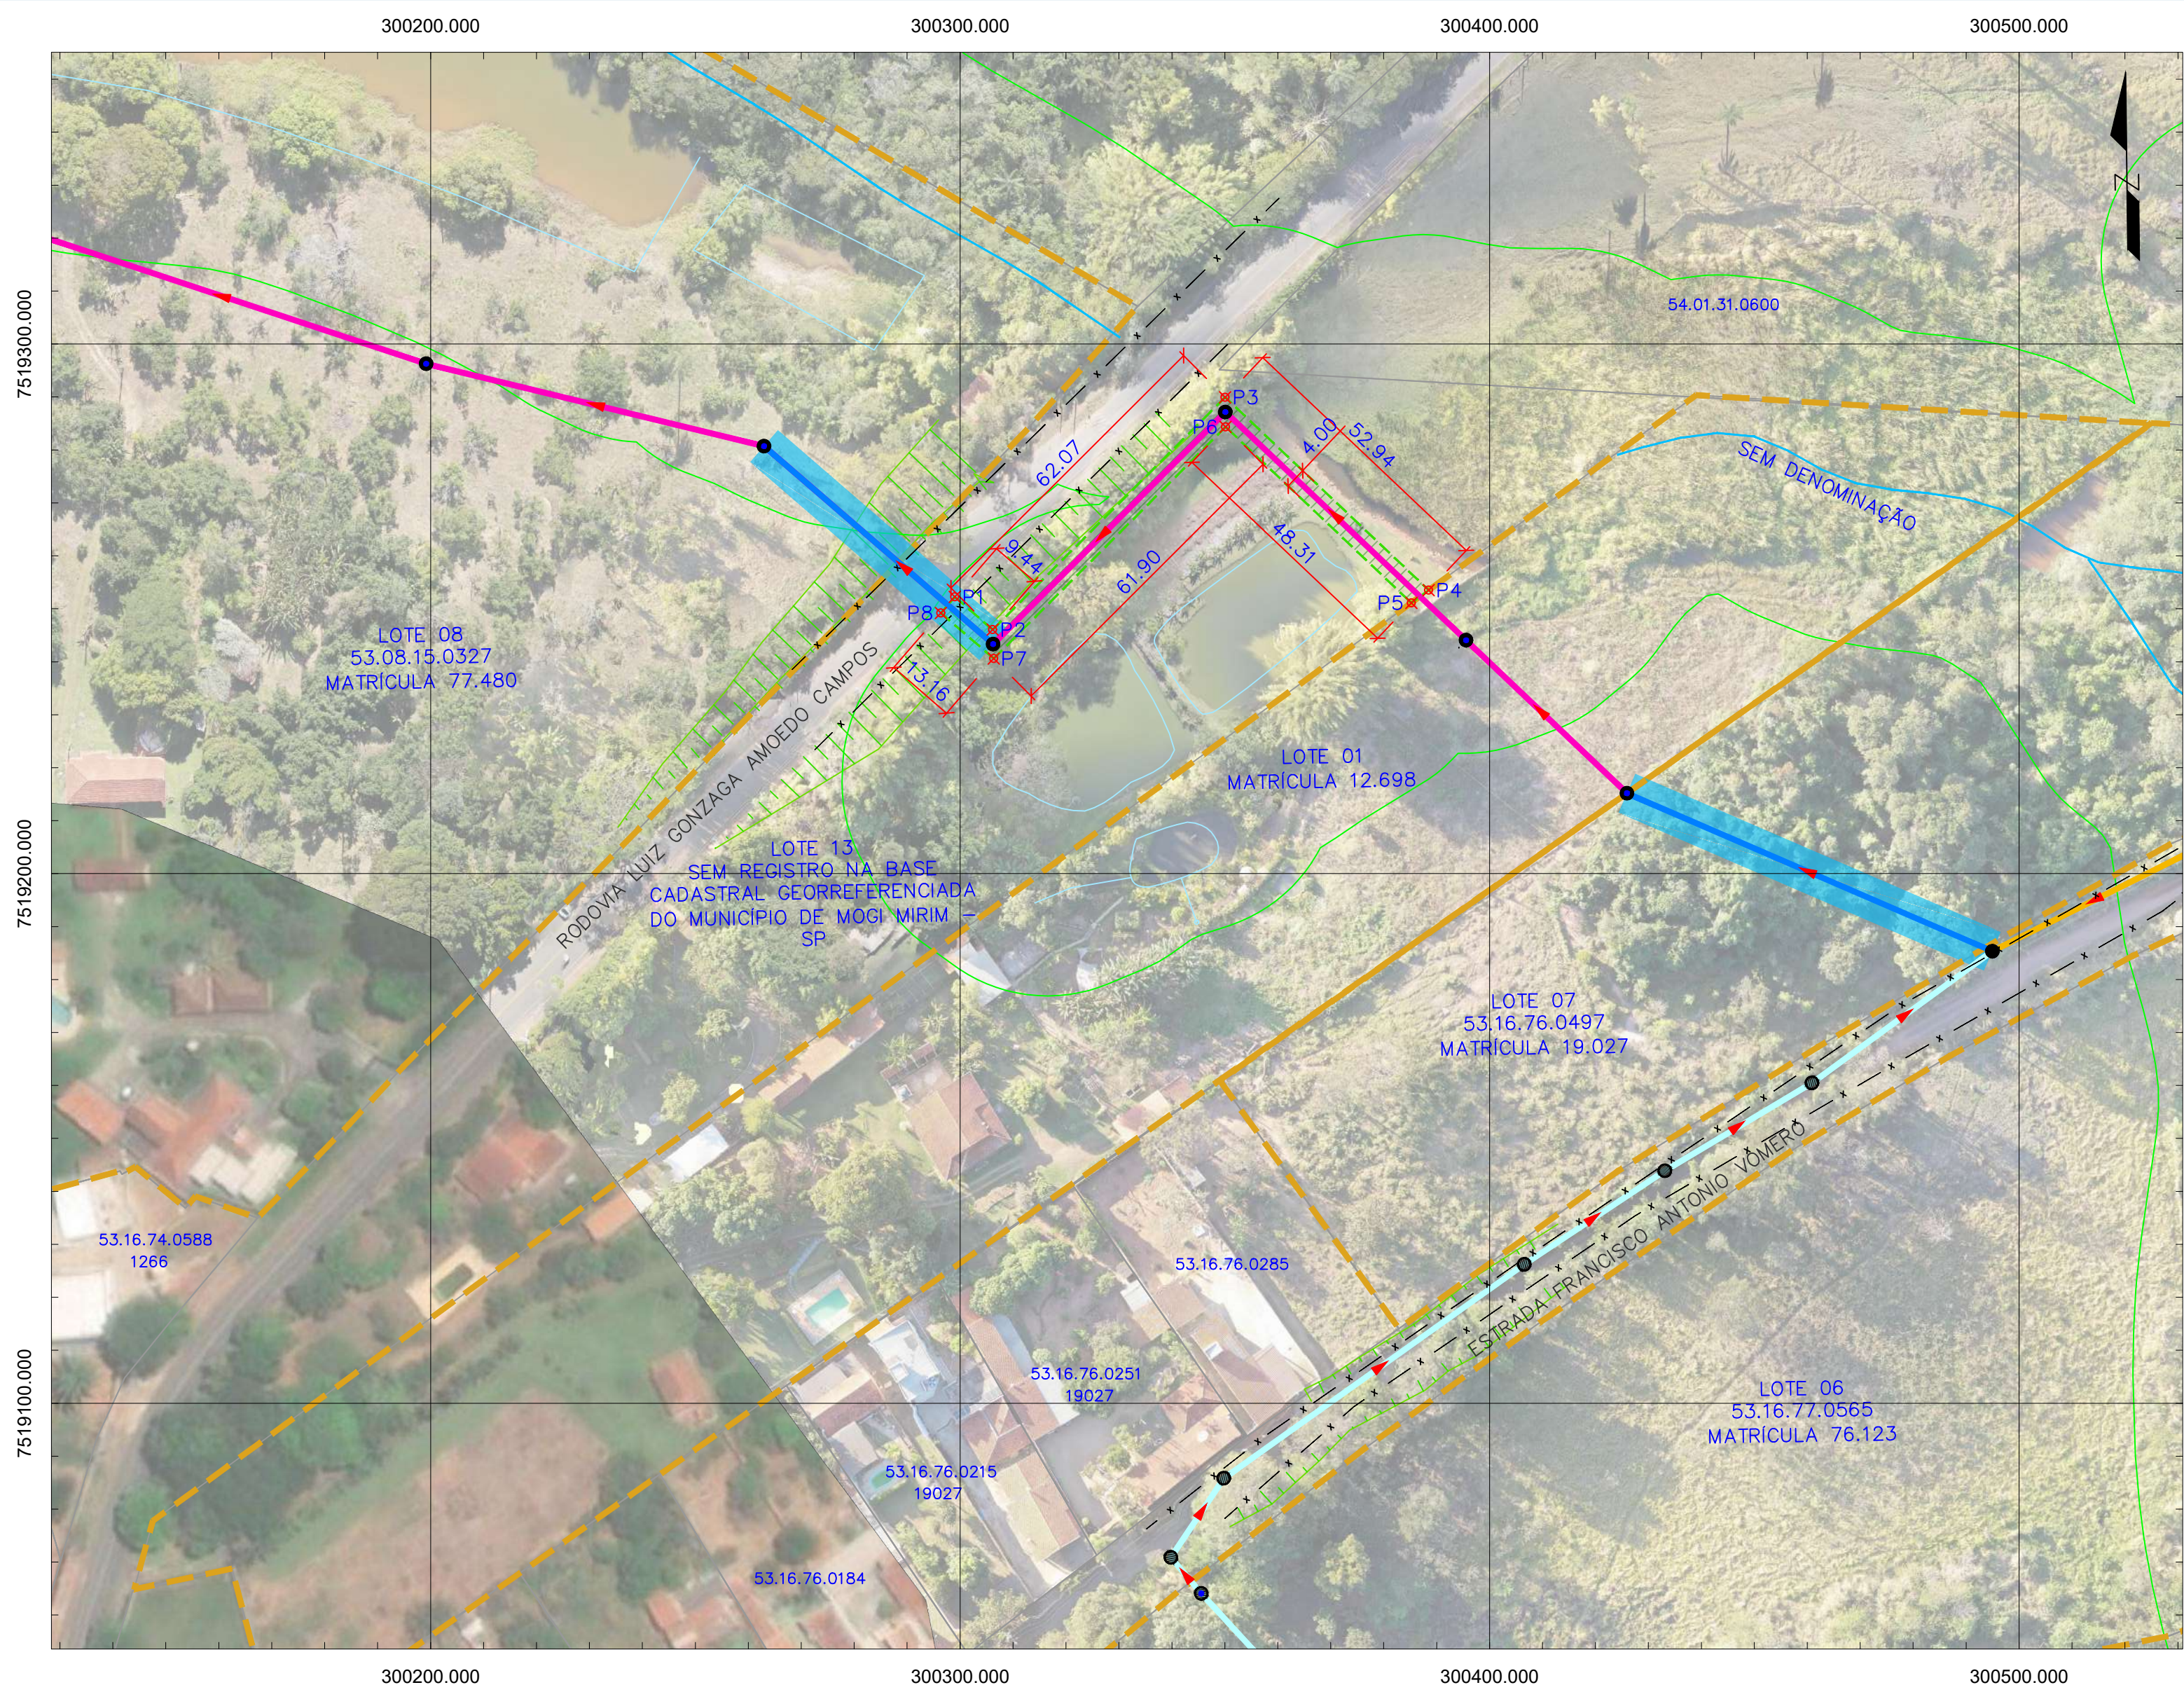

2 LOCALIZAÇÃO

ESCALA 1:27.000

LOTE 13				
Matrícula	Inscrição Municipal	Área do Terreno	Área Servidão de Passagem	
-	-	-	495,656 m²	
VÉRTICE	DISTÂNCIA (m)	AZIMUTE	COORDENADAS	
			NORTE	ESTE
P01	9,445	130°49,16'9,6"	7519252,242	300299,008
P02	62,072	45°1,79'47,4"	7519246,068	300306,155
P03	52,941	133°27,33'19,8"	7519289,937	300350,069
P04	4,067	233°53,67'40,2"	7519253,524	300388,500
P05	48,313	313°27,33'19,8"	7519251,127	300385,214
P06	61,897	225°1,79'47,4"	7519284,356	300350,143
P07	13,161	310°49,16'9,6"	7519240,612	300306,353
P08	4,000	40°49,16'9,6"	7519249,215	300296,393
P01	4,000	40°49,16'9,6"	7519252,242	300299,008

1 LOTE 13 - PLANTA BAIXA



ESCALA 1:1.000

CONVENÇÕES			
SISTEMA VIÁRIO RUAS LIMITE LOTES CERCAS PAVIMENTO PRIMÁRIO SERVIDÃO DE PASSAGEM ÁREA DO LOTE ÁREA DE SERVIDÃO DE PASSAGEM PONTOS	RECURSOS HÍDRICOS RIO LAGO/LAGOA ALAGADO	ORGANIZAÇÃO TERRITORIAL EIXO FERROVIA CENTRO-ATLÂNTICA FAIXA DE DOMÍNIO FERROVIA CENTRO-ATLÂNTICA TALUDE ÁREA DE PRESERVAÇÃO PERMANENTE (APP) SISTEMA DE ESGOTAMENTO SANITÁRIO EXISTENTE ESTÇÃO ELEVATÓRIA DE ESGOTO A DESATIVAR	SISTEMA DE ESGOTAMENTO SANITÁRIO - PROJETO P.V.-POÇO DE VISITA- DN1000 P.V.-POÇO DE VISITA- DN1200 P.V.-POÇO DE VISITA- DN2000 P.V.-POÇO DE VISITA ESPECIAL DN1000 P.V.-POÇO DE VISITA ESPECIAL DN1200 P.V.-POÇO DE VISITA ESPECIAL DN2000 DISPOSITIVO DE INSPEÇÃO - EXISTENTE ESTACA PVC PAREDE MACIÇA DN=200mm PVC PAREDE MACIÇA DN=250mm PVC PAREDE MACIÇA DN=300mm PVC PAREDE MACIÇA DN=400mm PEAD CORRUGADO DE=500mm PEAD LISO DE=560mm EXECUÇÃO MÉTODO NÃO DESTRUTIVO (MND) ESCAVAÇÃO MANUAL

Nº	REVISÃO	DATA
0	EMIÇÃO ORIGINAL	DEZEMBRO/2024
A	REVISÃO 01	JANEIRO/2025
B		
C		
D		
E		
RESPONSÁVEL TÉCNICO FELIPE RUEDIGER - Engenheiro Sanitarista e Ambiental CREA 5070695235-SP		

SANEPRO SANEAMENTO AMBIENTAL CNPJ nº 20.706.900/0001-66 saneapro@saneapro.com.br			
PROJETO	SANEPRO	DATA	DEZEMBRO/2024
DESENHO	SANEPRO	DATA	DEZEMBRO/2024
CONFERIDO	RJS	DATA	DEZEMBRO/2024
APROVADO	FR	DATA	DEZEMBRO/2024
NOTAS 1. OS PERÍMETROS DOS LOTES URBANOS E RURAIS FORAM EXTRAÍDOS A PARTIR DA BASE CADASTRAL GEORREFERENCIADA DO MUNICÍPIO DE MOGI MIRIM - SP. 2. OS POÇOS DE VISITA SITUADOS EM SERVIDÕES DE PASSAGEM SERÃO ELEVADOS A 01 METRO DO NÍVEL DO TERRENO, A FIM DE VIABILIZAR A LOCALIZAÇÃO, OPERACIONALIZAÇÃO E EVITAR O SOTERRAMENTO DA TAMPA DE ACESSO.			
PROJETO RJS ESCALA INDICADA			

SAAE MOGI MIRIM			
SERVIÇO AUTÔNOMO DE ÁGUA E ESGOTO DE MOGI MIRIM			
ELABORAÇÃO DE PROJETO BÁSICO/EXECUTIVO E PACOTE TÉCNICO DO COLETOR DE ESGOTOS DENOMINADO "CÓRREGO DO BAIRRINHO" DO SISTEMA DE ESGOTAMENTO SANITÁRIO DO MUNICÍPIO DE MOGI MIRIM/SP			
INTERCEPTOR CÓRREGO DO BAIRRINHO PLANTA DE DESAPROPRIAÇÃO E SERVIDÃO DE PASSAGEM			
PROJETO RJS ESCALA INDICADA	VISTOS FELIPE RUEDIGER 5070695235-SP	DESENHO LVRS TOPOGRAFIA SANEPRO	DATA DEZEMBRO/2024 DATA TOP. FOLHA Nº DE17

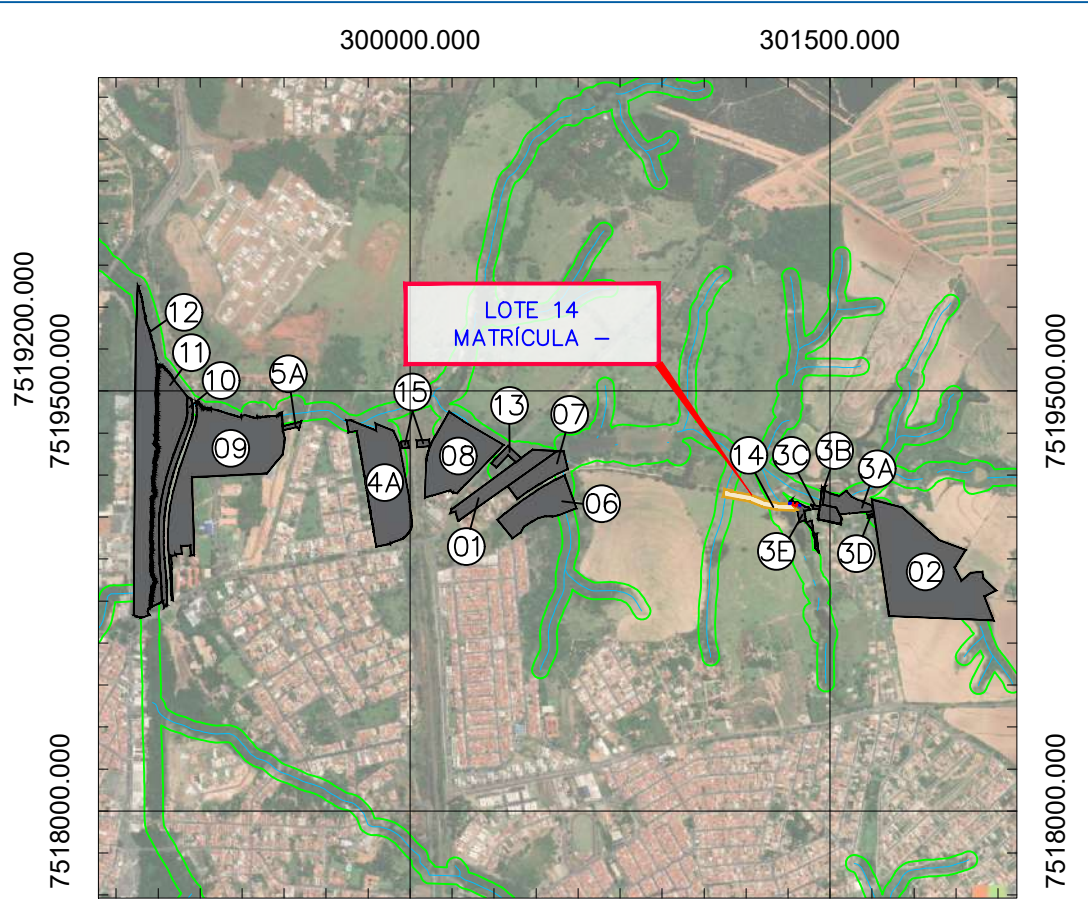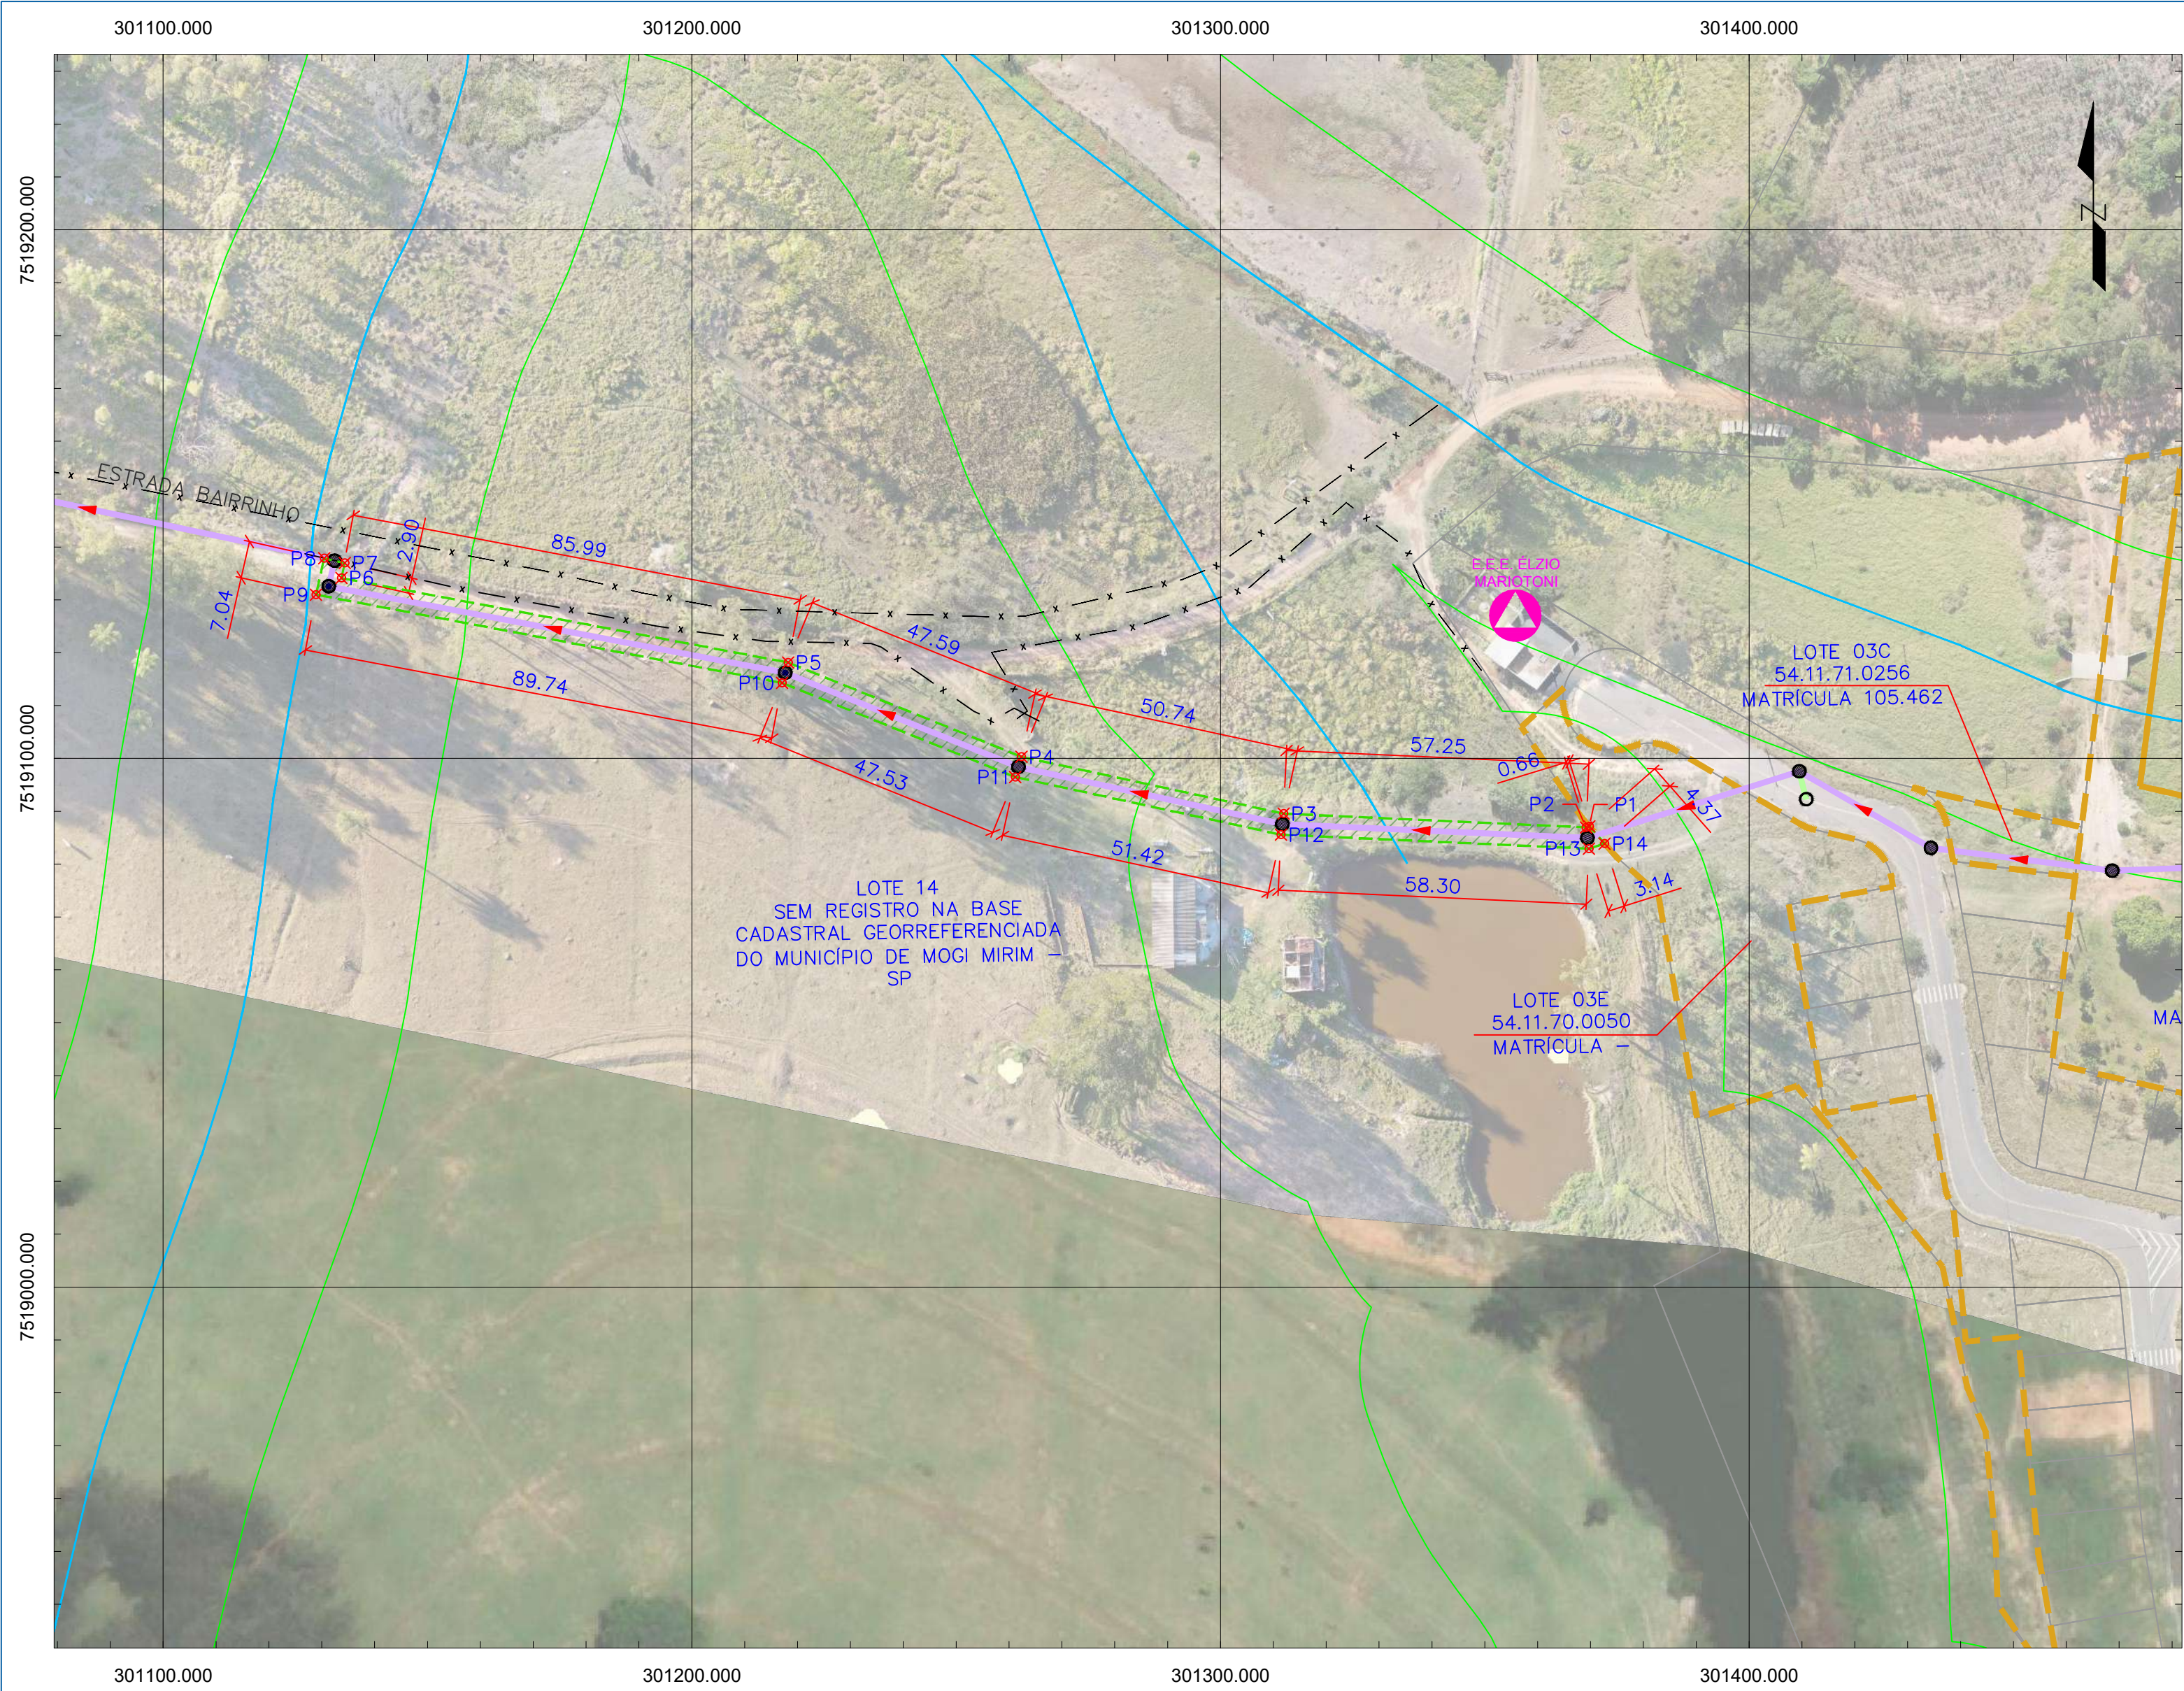

2 LOCALIZAÇÃO

ESCALA 1:27.000

LOTE 14				
Matrícula	Inscrição Municipal	Área do Terreno	Área Servidão de Passagem	
-	-	-	1004,618 m²	
VÉRTICE	DISTÂNCIA (m)	AZIMUTE	COORDENADAS	
			NORTE	ESTE
P01			7519087,160	301369,771
P02	0,661	72°32,44'26,4"	7519086,962	301369,140
P03	57,252	92°36,29'17,4"	7519089,564	301311,948
P04	50,743	102°13,85'51"	7519100,314	301262,357
P05	47,587	111°59,98'58,8"	7519118,140	301218,234
P06	85,993	100°43,29'17,4"	7519134,138	301133,742
P07	2,901	192°42,08'4,8"	7519136,968	301134,380
P08	4,000	102°42,08'4,8"	7519137,847	301130,478
P09	7,042	12°42,08'4,8"	7519130,978	301128,930
P10	89,739	280°43,29'17,4"	7519114,283	301217,102
P11	47,534	291°59,98'58,8"	7519096,477	301261,175
P12	51,421	282°13,85'51"	7519085,583	301311,429
P13	58,296	272°36,29'17,4"	7519082,934	301369,665
P14	3,139	252°32,44'26,4"	7519083,875	301372,660
P14	4,374	138°40,39'23,4"	7519087,160	301369,771
P01				

1 LOTE 14 - PLANTA BAIXA

ESCALA 1:1.000

CONVENÇÕES

SISTEMA VIÁRIO

- RUAS
- LIMITE LOTES
- CERCAS
- PAVIMENTO PRIMÁRIO

SERVIDÃO DE PASSAGEM

- ÁREA DO LOTE
- ÁREA DE SERVIDÃO DE PASSAGEM
- PONTOS

RECURSOS HÍDRICOS

- RIO
- LAGO/LAGOA
- ALAGADO

ORGANIZAÇÃO TERRITORIAL

- EIXO FERROVIA CENTRO-ATLÂNTICA
- FAIXA DE DOMÍNIO FERROVIA CENTRO-ATLÂNTICA
- TALUDE
- ÁREA DE PRESERVAÇÃO PERMANENTE (APP)
- SISTEMA DE ESGOTAMENTO SANITÁRIO EXISTENTE
- ESTACÇÃO ELEVATÓRIA DE ESGOTO A DESATIVAR

SISTEMA DE ESGOTAMENTO SANITÁRIO - PROJETO

- P.V.-POÇO DE VISITA- DN1000
- P.V.-POÇO DE VISITA- DN1200
- P.V.-POÇO DE VISITA- DN2000
- P.V.-POÇO DE VISITA ESPECIAL DN1000
- P.V.-POÇO DE VISITA ESPECIAL DN1200
- P.V.-POÇO DE VISITA ESPECIAL DN2000
- DISPOSITIVO DE INSPEÇÃO - EXISTENTE
- ESTACA
- PVC PAREDE MACIÇA DN=200mm
- PVC PAREDE MACIÇA DN=250mm
- PVC PAREDE MACIÇA DN=300mm
- PVC PAREDE MACIÇA DN=400mm
- PEAD CORRUGADO DE=500mm
- PEAD LISO DE=560mm
- EXECUÇÃO MÉTODO NÃO DESTRUTIVO (MND)
- ESCAVAÇÃO MANUAL

Nº	REVISÃO	DATA
0	EMISSION ORIGINAL	DEZEMBRO/2024
A	REVISÃO 01	JANEIRO/2025
B		
C		
D		
E		

RESPONSÁVEL TÉCNICO
FELIPE RUEDIGER - Engenheiro Sanitarista e Ambiental
CREA 5070695235-SP
ART 2620240562908

SANEPRO
SANEAMENTO AMBIENTAL
CNPJ nº 20.706.900/0001-66
saneapro@saneapro.com.br



PROJETO	SANEPRO	DATA	DEZEMBRO/2024
DESENHO	SANEPRO	DATA	DEZEMBRO/2024
CONFERIDO	RJS	DATA	DEZEMBRO/2024
APROVADO	FR	DATA	DEZEMBRO/2024

NOTAS
1. OS PERÍMETROS DOS LOTES URBANOS E RURAIS FORAM EXTRAÍDOS A PARTIR DA BASE CADASTRAL GEORREFERENCIADA DO MUNICÍPIO DE MOGI MIRIM - SP.
2. OS POÇOS DE VISITA SITUADOS EM SERVIDÕES DE PASSAGEM SERÃO ELEVADOS A 01 METRO DO NÍVEL DO TERRENO, A FIM DE VIABILIZAR A LOCALIZAÇÃO, OPERACIONALIZAÇÃO E EVITAR O SOTERRAMENTO DA TAMPA DE ACESSO.

SAAE
MOGI MIRIM

SERVIÇO AUTÔNOMO DE ÁGUA E ESGOTO DE MOGI MIRIM
ELABORAÇÃO DE PROJETO BÁSICO/EXECUTIVO E PACOTE TÉCNICO DO COLETOR DE ESGOTOS DENOMINADO "CÓRREGO DO BAIRRINHO" DO SISTEMA DE ESGOTAMENTO SANITÁRIO DO MUNICÍPIO DE MOGI MIRIM/SP
INTERCEPTOR CÓRREGO DO BAIRRINHO
PLANTA DE DESAPROPRIAÇÃO E SERVIDÃO DE PASSAGEM

PROJETO	RJS	ESCALA	INDICADA
VISTOS	FELIPE RUEDIGER 349 3052936	DESENHO	LVRS
DATA	DEZEMBRO/2024	TOPOGRAFIA	SANEPRO
FOLHA Nº		DATA TOP.	
			DE18

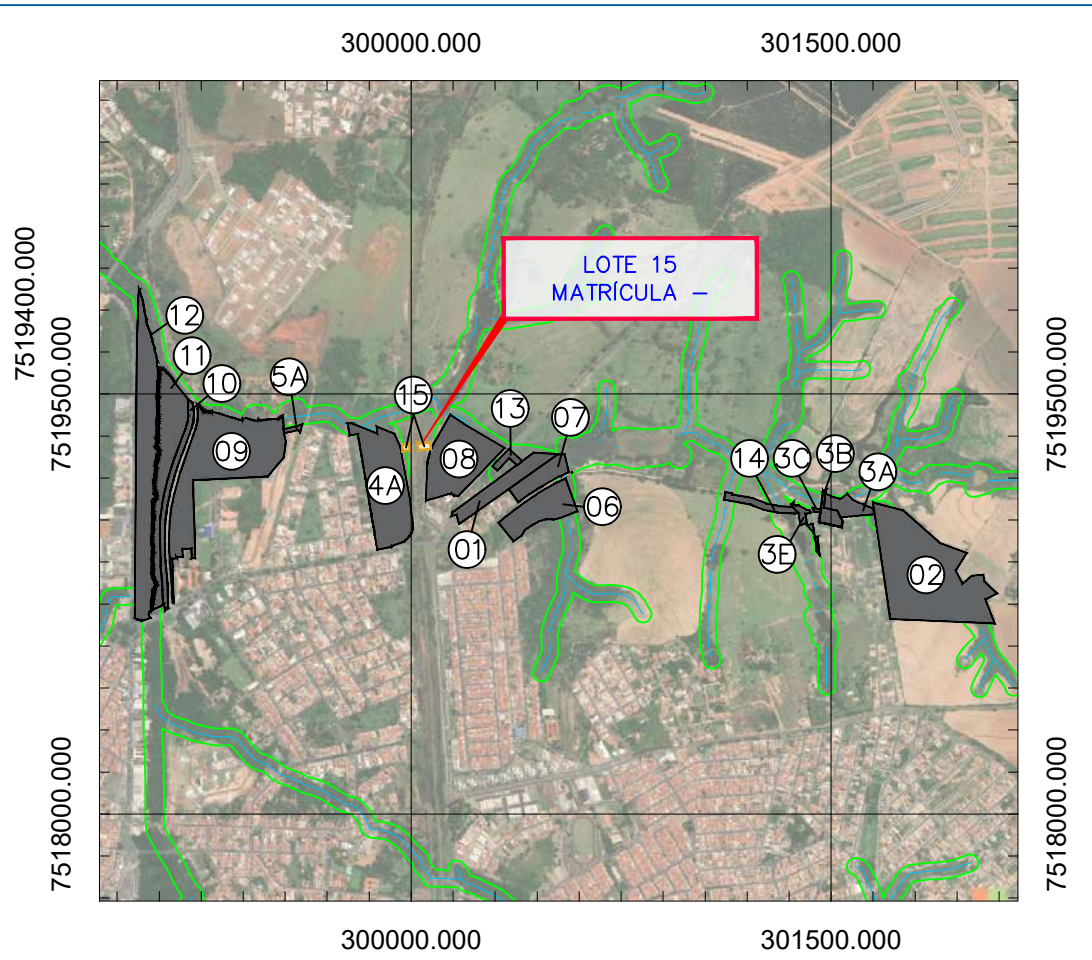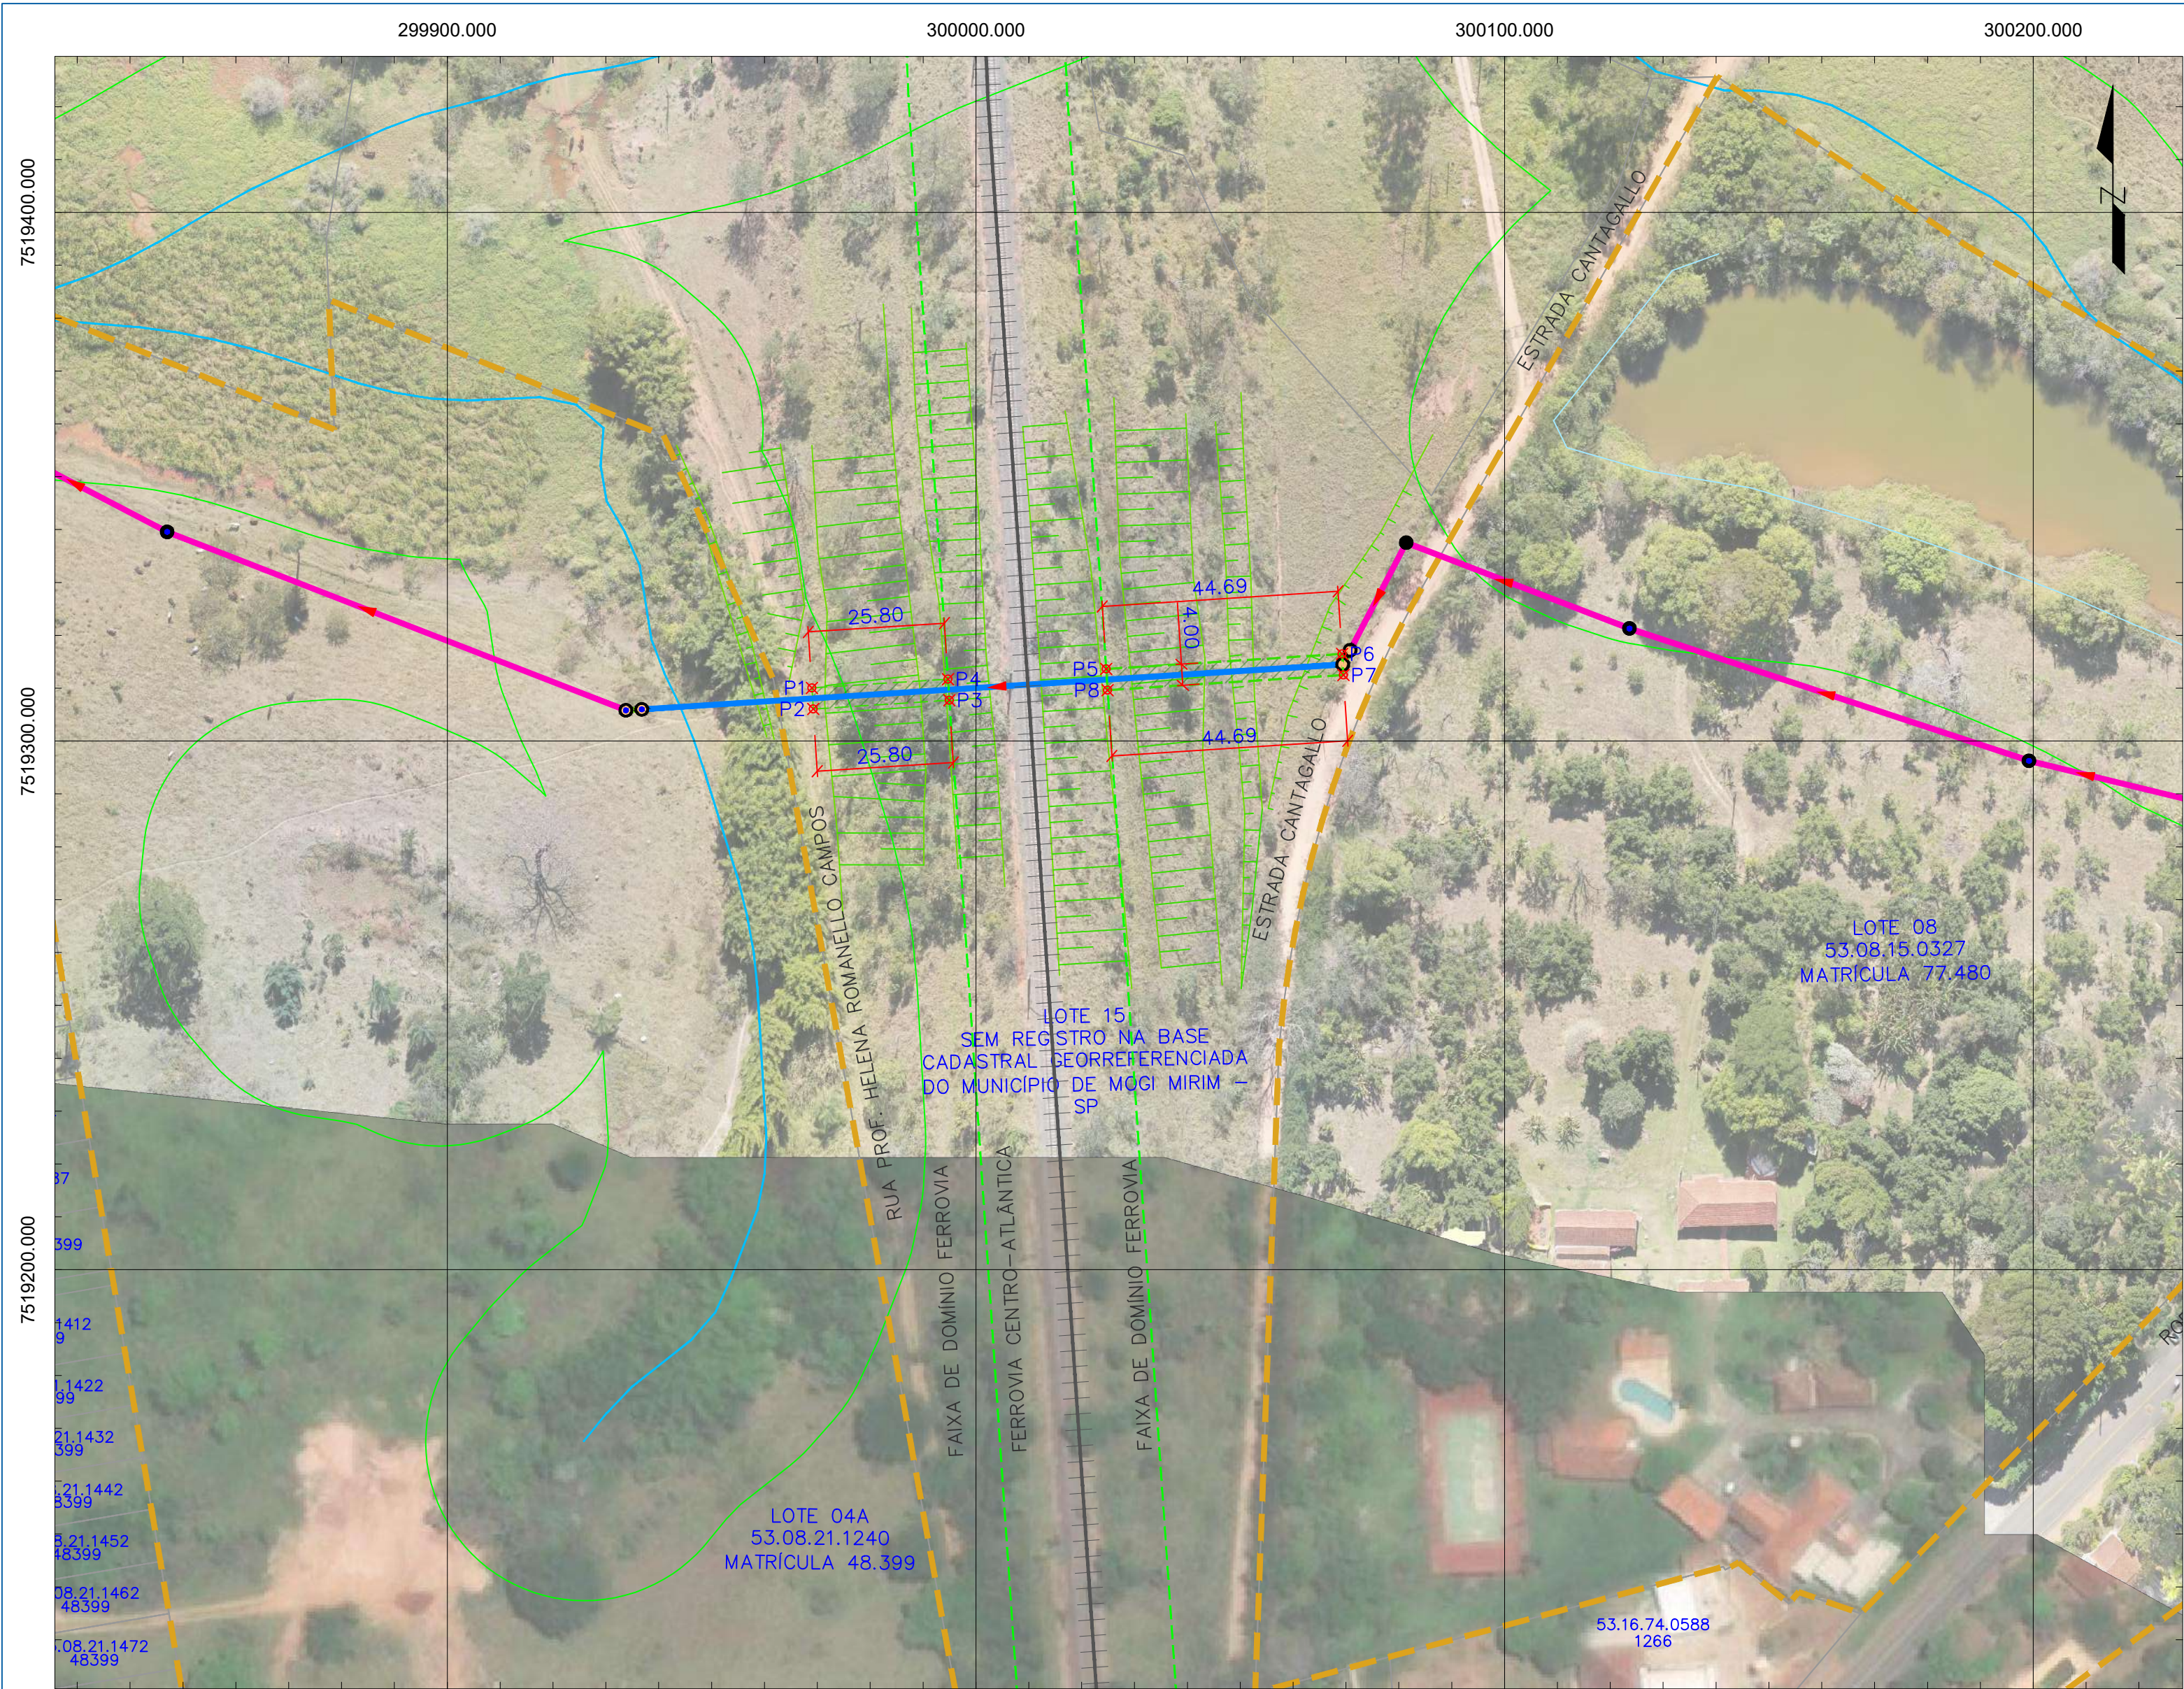

2 LOCALIZAÇÃO

ESCALA 1:27.000

LOTE 15				
Matrícula	Inscrição Municipal	Área do Terreno	Área Servidão de Passagem	
-	-	-	281,951 m²	
VÉRTICE	DISTÂNCIA (m)	AZIMUTE	COORDENADAS	
			NORTE	ESTE
P01	4,000	356°20,02'1,2"	7519310,065	299968,974
P02	25,795	86°20,02'1,2"	7519306,073	299969,230
P03	4,000	176°20,02'1,2"	7519307,722	299994,973
P04	25,795	266°20,02'1,2"	7519311,714	299994,717
P01			7519310,065	299968,974
P05	44,692	86°20,02'1,2"	7519313,633	300024,660
P06	4,000	176°20,02'1,2"	7519316,491	300069,261
P07	44,692	266°20,02'1,2"	7519312,499	300069,516
P08	4,000	356°20,02'1,2"	7519309,641	300024,916
P05			7519313,633	300024,660

1 LOTE 15 - PLANTA BAIXA

ESCALA 1:1000

CONVENÇÕES			
SISTEMA VIÁRIO RUAS LIMITE LOTES CERCAS PAVIMENTO PRIMÁRIO	RECURSOS HÍDRICOS RIO LAGO/LAGOA ALAGADO	ORGANIZAÇÃO TERRITORIAL EIXO FERROVIA CENTRO-ATLÂNTICA FAIXA DE DOMÍNIO FERROVIA CENTRO-ATLÂNTICA TALUDE ÁREA DE PRESERVAÇÃO PERMANENTE (APP)	SISTEMA DE ESGOTAMENTO SANITÁRIO - PROJETO P.V.-POÇO DE VISITA- DN1000 P.V.-POÇO DE VISITA- DN1200 P.V.-POÇO DE VISITA- DN2000 P.V.-POÇO DE VISITA ESPECIAL DN1000 P.V.-POÇO DE VISITA ESPECIAL DN1200 P.V.-POÇO DE VISITA ESPECIAL DN2000 DISPOSITIVO DE INSPEÇÃO - EXISTENTE ESTACA
SERVIDÃO DE PASSAGEM ÁREA DO LOTE ÁREA DE SERVIDÃO DE PASSAGEM PONTOS		SISTEMA DE ESGOTAMENTO SANITÁRIO EXISTENTE ESTACÃO ELEVATÓRIA DE ESGOTO A DESATIVAR	SISTEMA DE ESGOTAMENTO SANITÁRIO - PROJETO PVC PAREDE MACIÇA DN=200mm PVC PAREDE MACIÇA DN=250mm PVC PAREDE MACIÇA DN=300mm PVC PAREDE MACIÇA DN=400mm PEAD CORRUGADO DE=500mm PEAD LISO DE=560mm EXECUÇÃO MÉTODO NÃO DESTRUTIVO (MND) ESCAVAÇÃO MANUAL

Nº	REVISÃO	DATA
0	EMIÇÃO ORIGINAL	DEZEMBRO/2024
A	REVISÃO 01	JANEIRO/2025
B		
C		
D		
E		
RESPONSÁVEL TÉCNICO FELIPE RUEDIGER - Engenheiro Sanitarista e Ambiental CREA 5070695235-SP		
ART 2620240562908		

SANEPRO SANEAMENTO AMBIENTAL CNPJ nº 20.706.900/0001-86 saneapro@saneapro.com.br			
PROJETO	SANEPRO	DATA	DEZEMBRO/2024
DESENHO	SANEPRO	DATA	DEZEMBRO/2024
CONFERIDO	RJS	DATA	DEZEMBRO/2024
APROVADO	FR	DATA	DEZEMBRO/2024
NOTAS 1. OS PERÍMETROS DOS LOTES URBANOS E RURAIS FORAM EXTRAÍDOS A PARTIR DA BASE CADASTRAL GEORREFERENCIADA DO MUNICÍPIO DE MOGI MIRIM - SP. 2. OS POÇOS DE VISITA SITUADOS EM SERVIDÕES DE PASSAGEM SERÃO ELEVADOS A 01 METRO DO NÍVEL DO TERRENO, A FIM DE VIABILIZAR A LOCALIZAÇÃO, OPERACIONALIZAÇÃO E EVITAR O SOTERRAMENTO DA TAMPA DE ACESSO.			

		SERVIÇO AUTÔNOMO DE ÁGUA E ESGOTO DE MOGI MIRIM	
ELABORAÇÃO DE PROJETO BÁSICO/EXECUTIVO E PACOTE TÉCNICO DO COLETOR DE ESGOTOS DENOMINADO "CÓRREGO DO BAIRRINHO" DO SISTEMA DE ESGOTAMENTO SANITÁRIO DO MUNICÍPIO DE MOGI MIRIM/SP			
INTERCEPTOR CÓRREGO DO BAIRRINHO			
PLANTA DE DESAPROPRIAÇÃO E SERVIDÃO DE PASSAGEM			
PROJETO RJS ESCALA INDICADA	VISTOS FELIPE RUEDIGER/5070695235-SP 52936 PROJETO DE ARQUITETURA E URBANISMO	DESENHO LVRS TOPOGRAFIA SANEPRO	DATA DEZEMBRO/2024 DATA TOP. FOLHA Nº DE19