


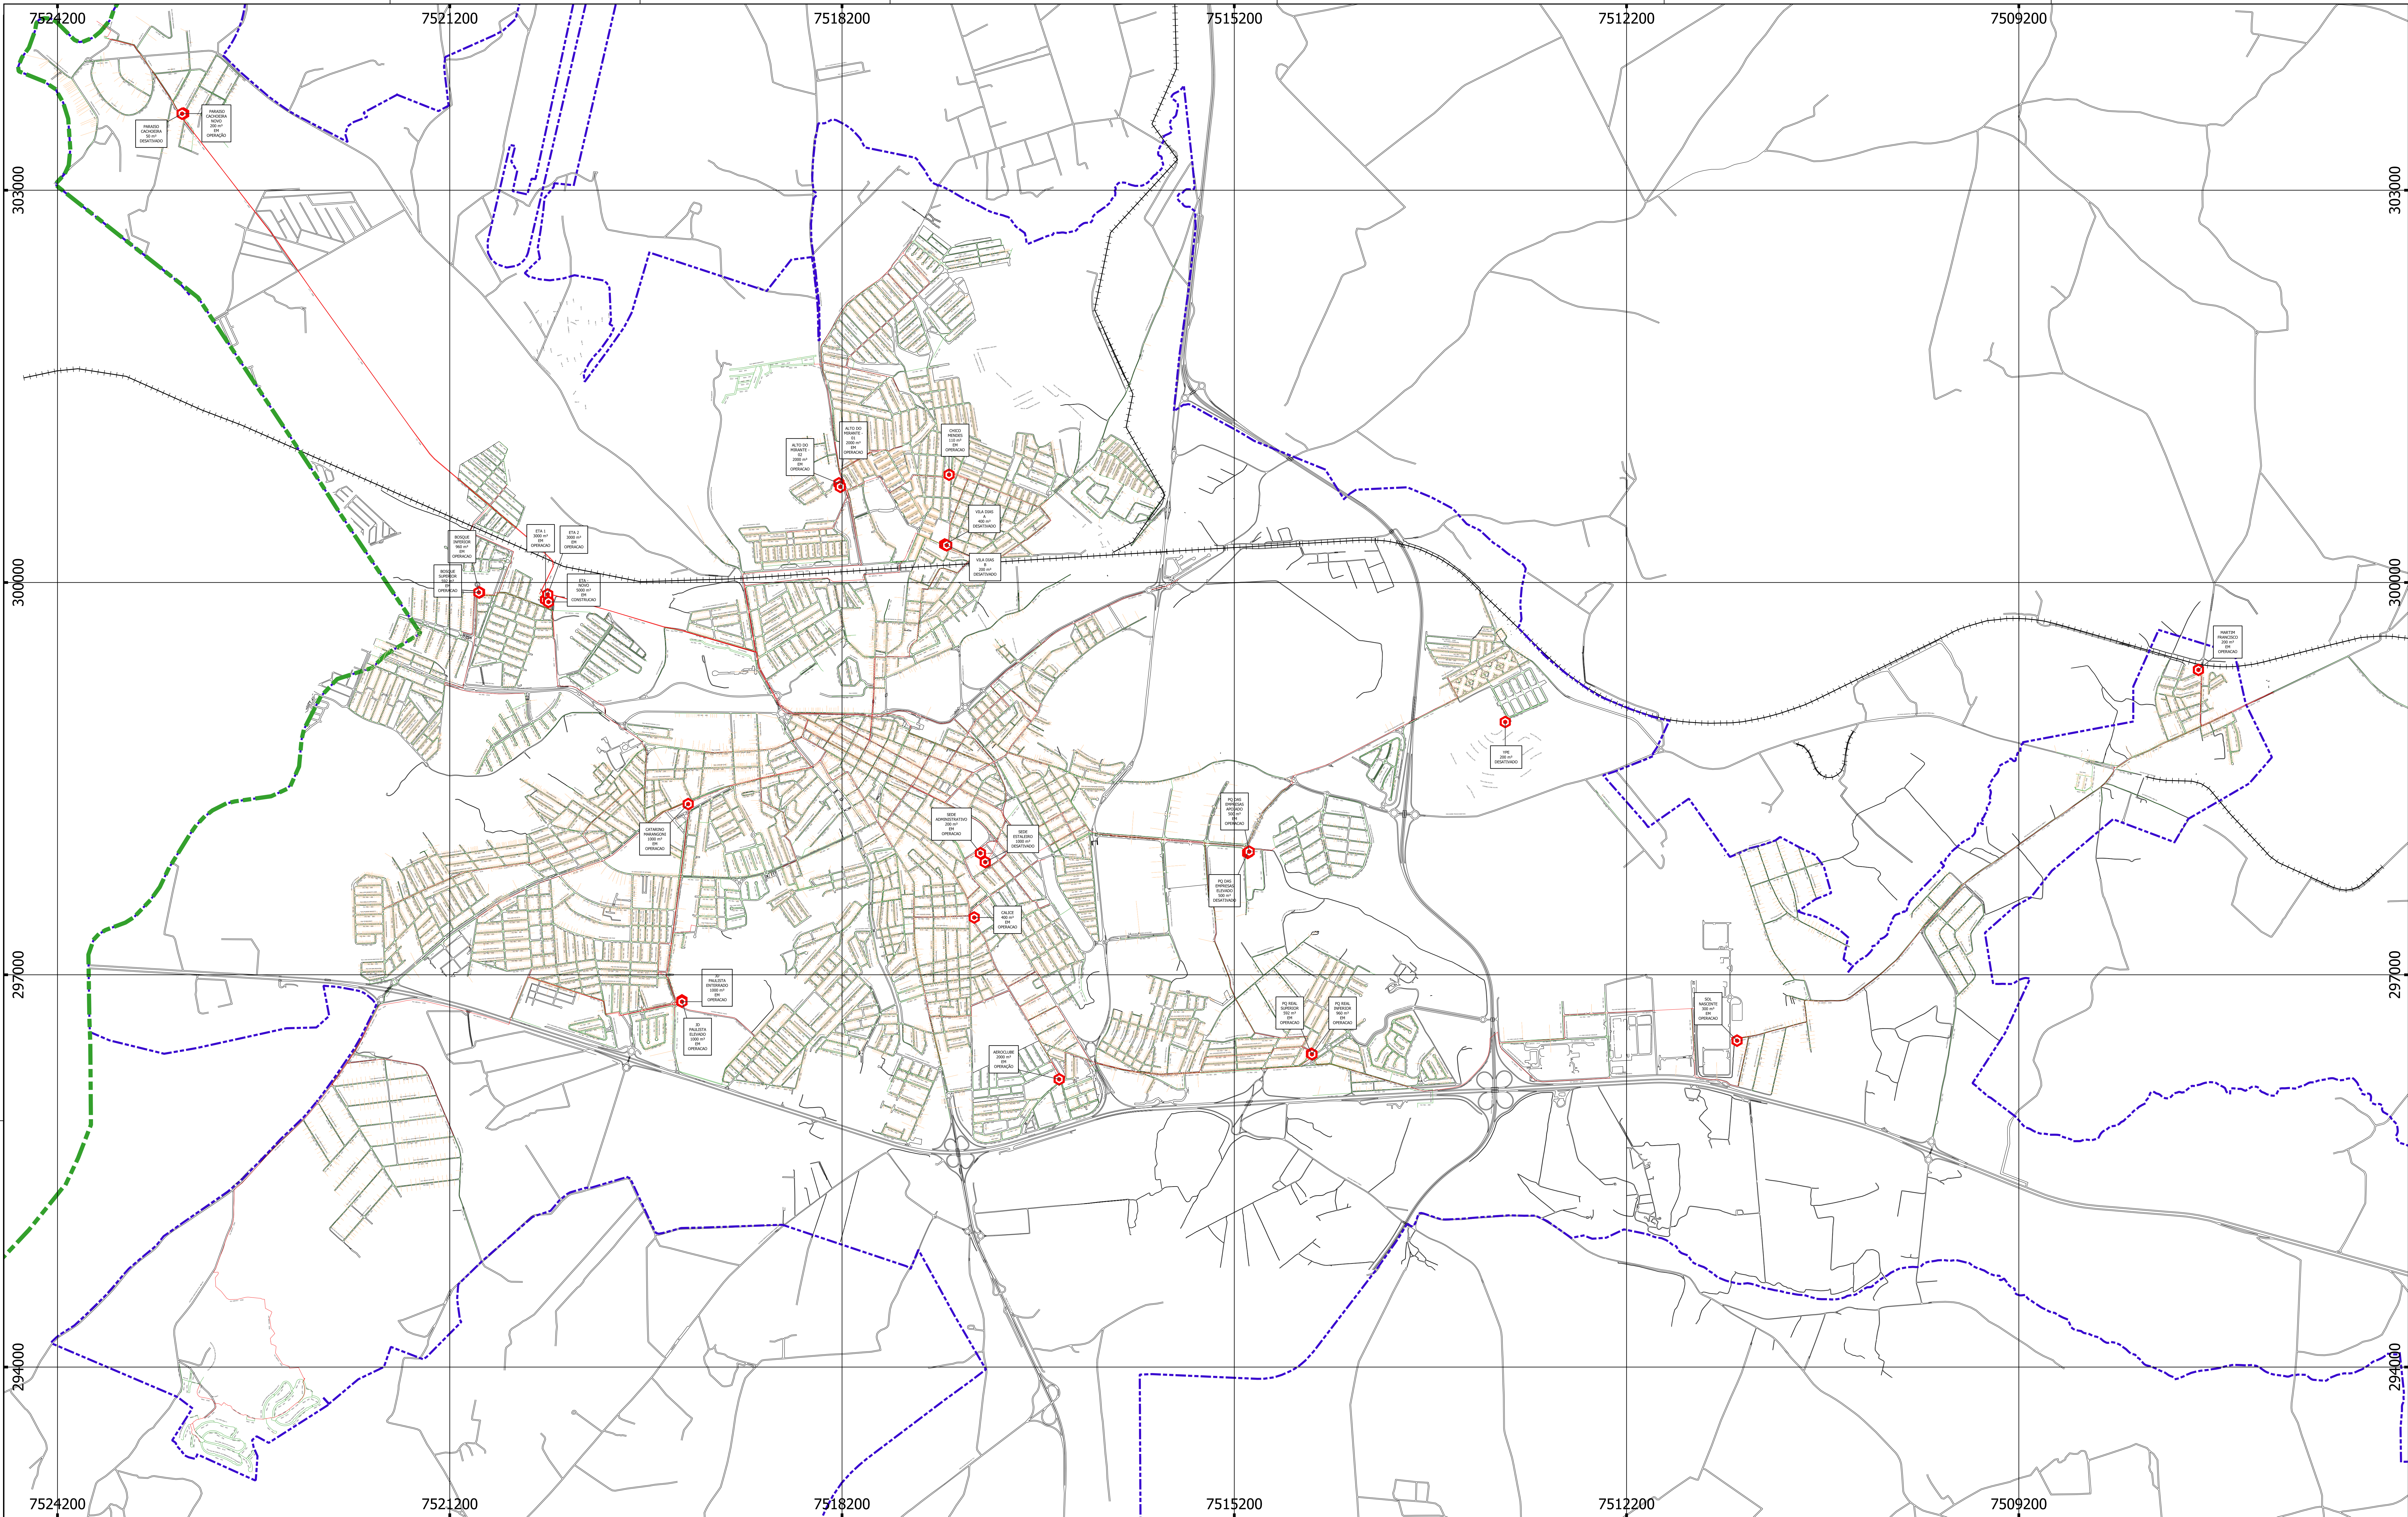


Legenda

- limite_municipal
- Perimetro_2022

- ++++ Ferovia
- RESERVATÓRIOS DE ÁGUA POTÁVEL

Diâmetro da Tubulação (mm)

- 0 - 149
- 150 - 800
- ramais

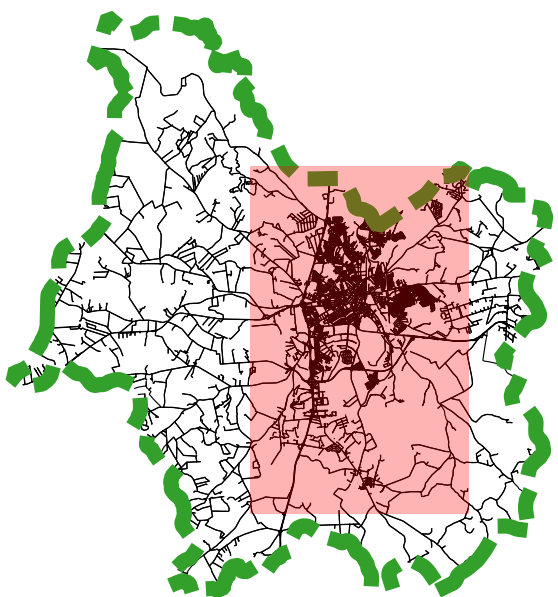

PROJEÇÃO UTM (UNIVERSAL TRANSVERSA DE MERCATOR)

SIRGAS 2000 / UTM zone 23S COD. EPSG - 31983

REVISÃO	
DATA	ASSUNTO

SERVIÇO AUTÔNOMO DE ÁGUA E ESGOTOS

ASSUNTO

SISTEMA DE ABSTECIMENTO DE ÁGUA POTÁVEL
MUNICÍPIO DE MOGI MIRIM - SP

Desenho

Engº Fábio H. Salvalaio

Visto SAAE

Engº Adilson Faboci

FOLHA

Única

DATA

15/06/2023

1:10000

DATA DE IMPRESSÃO

15/06/2023

Nº DO CONTEÚDO

ARQUIVO