


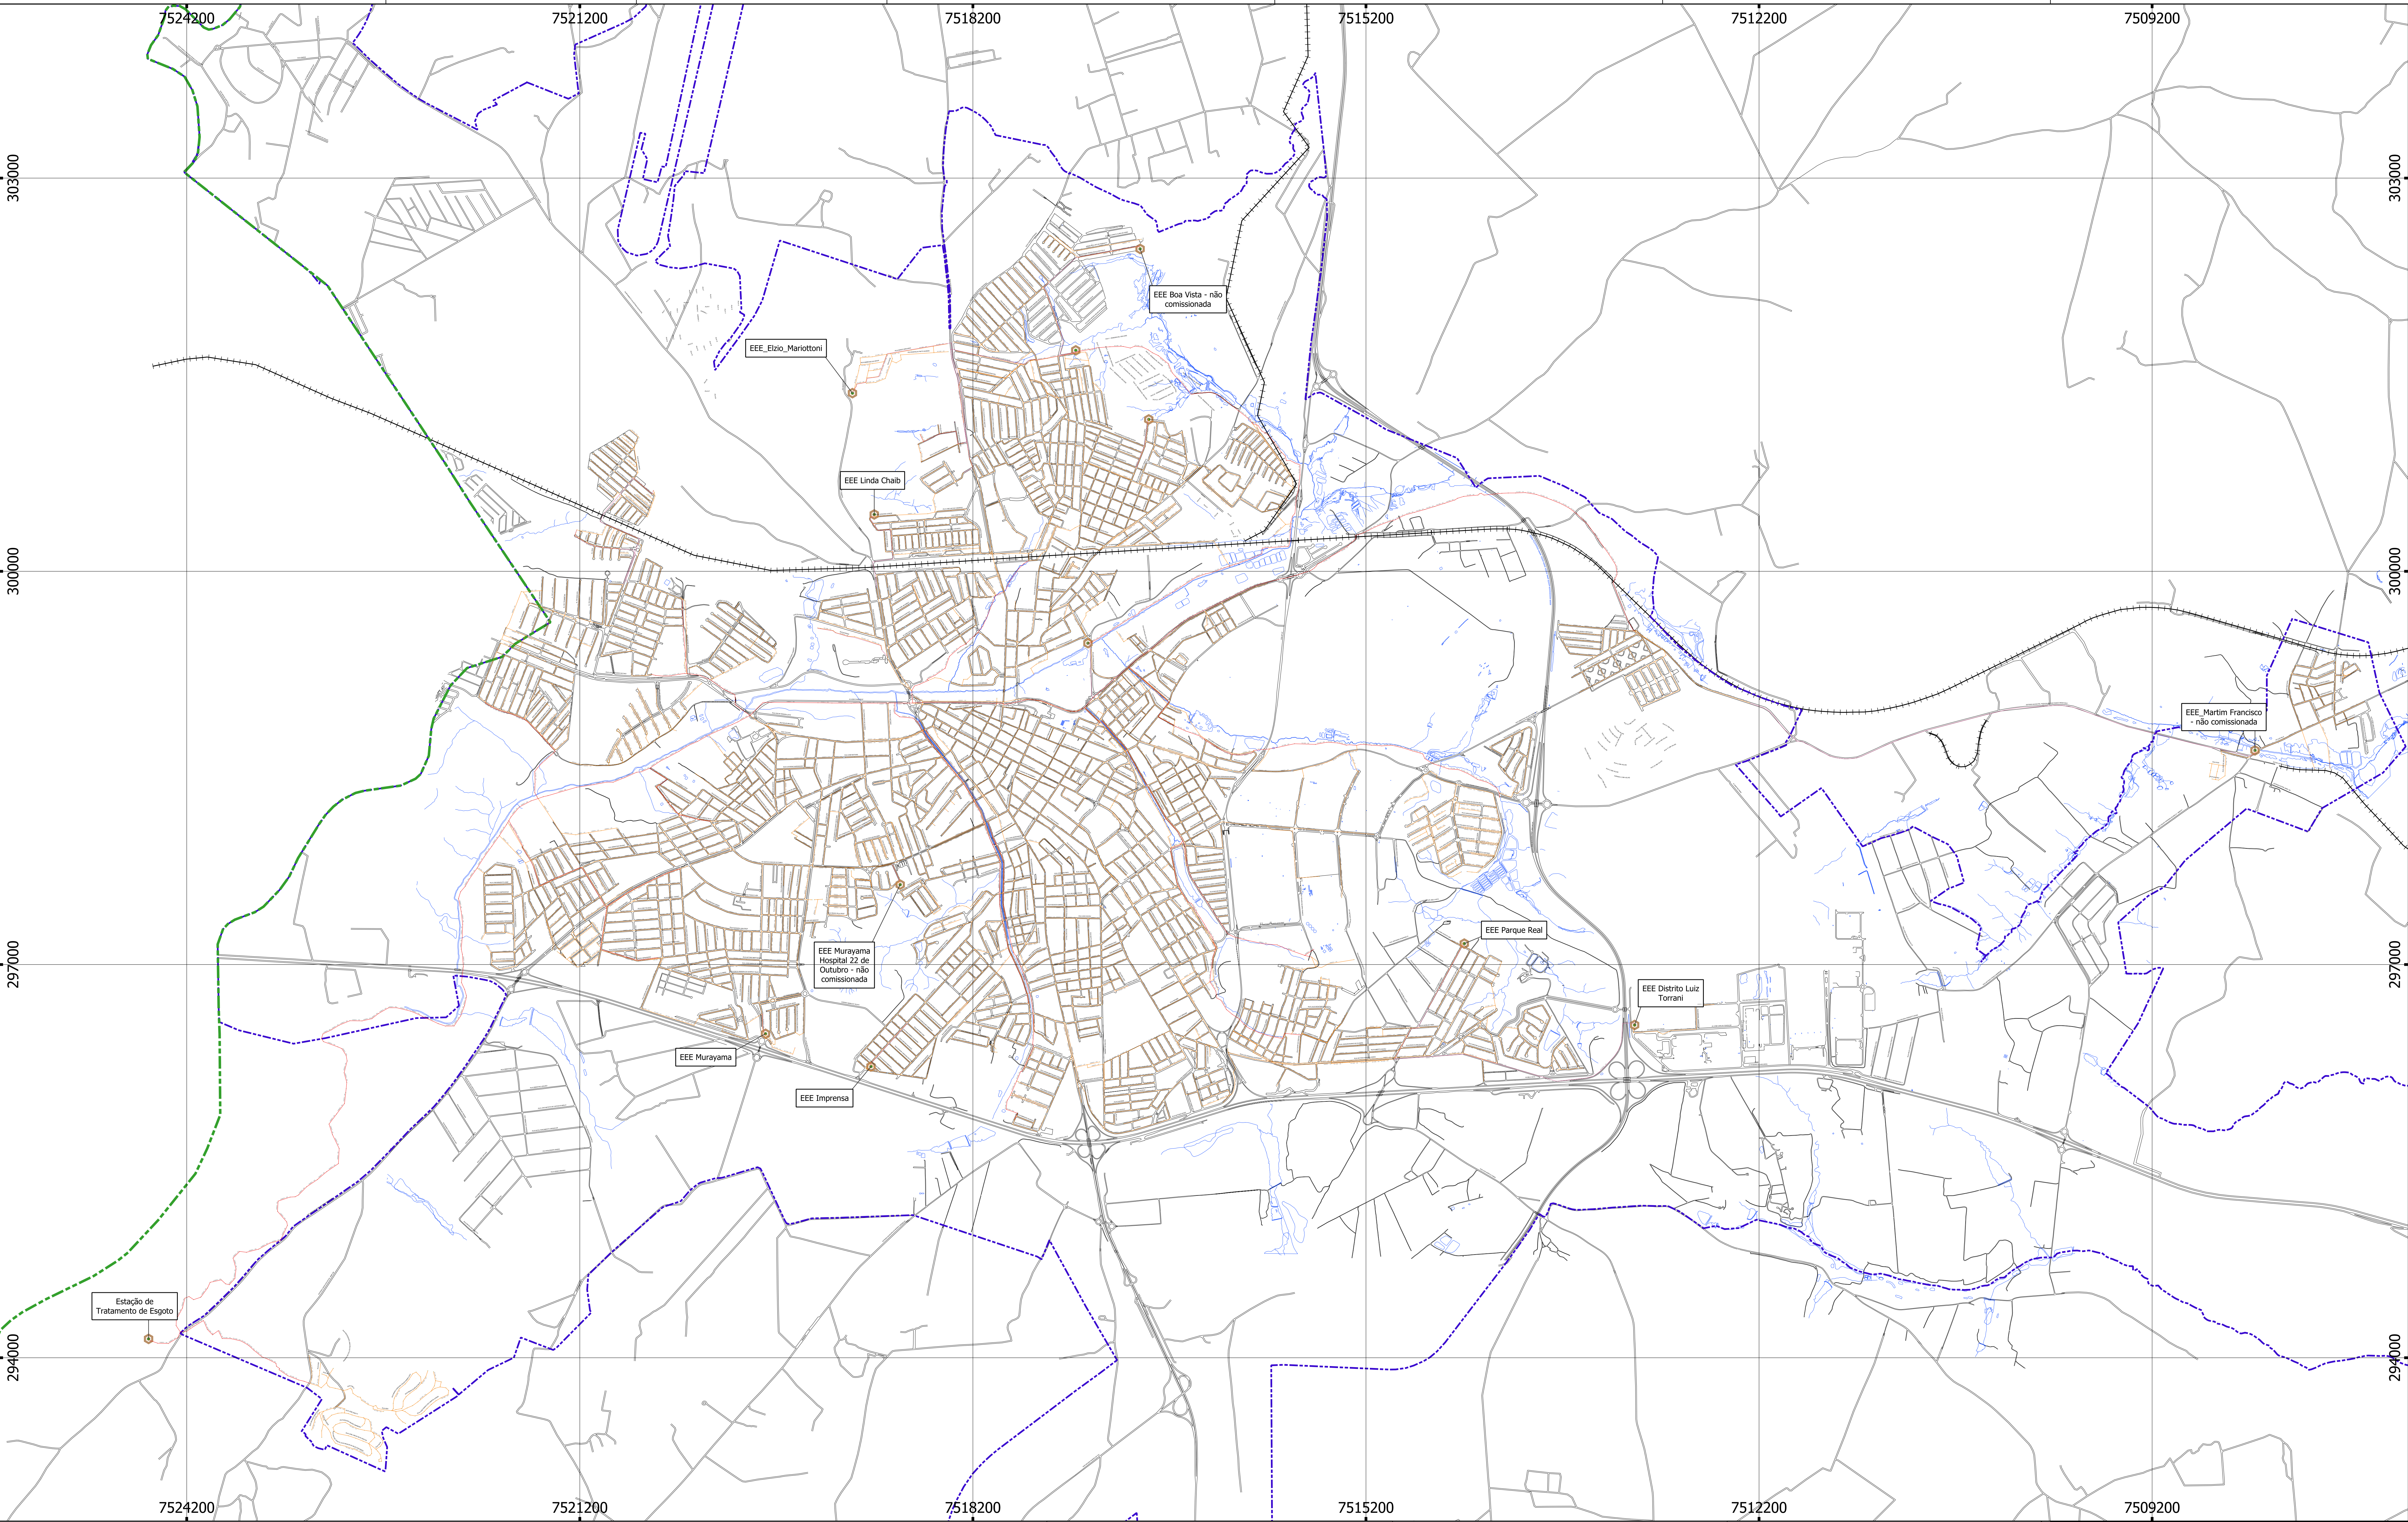

Legenda

Limite municipal

Perímetro Urbano 2022

Ferrovia

Estação Elevatória de Esgoto

Estação de Tratamento de Esgoto


Tipos de rede

COLETOR

EMISSARIO

INTERCEPTOR

Recalque

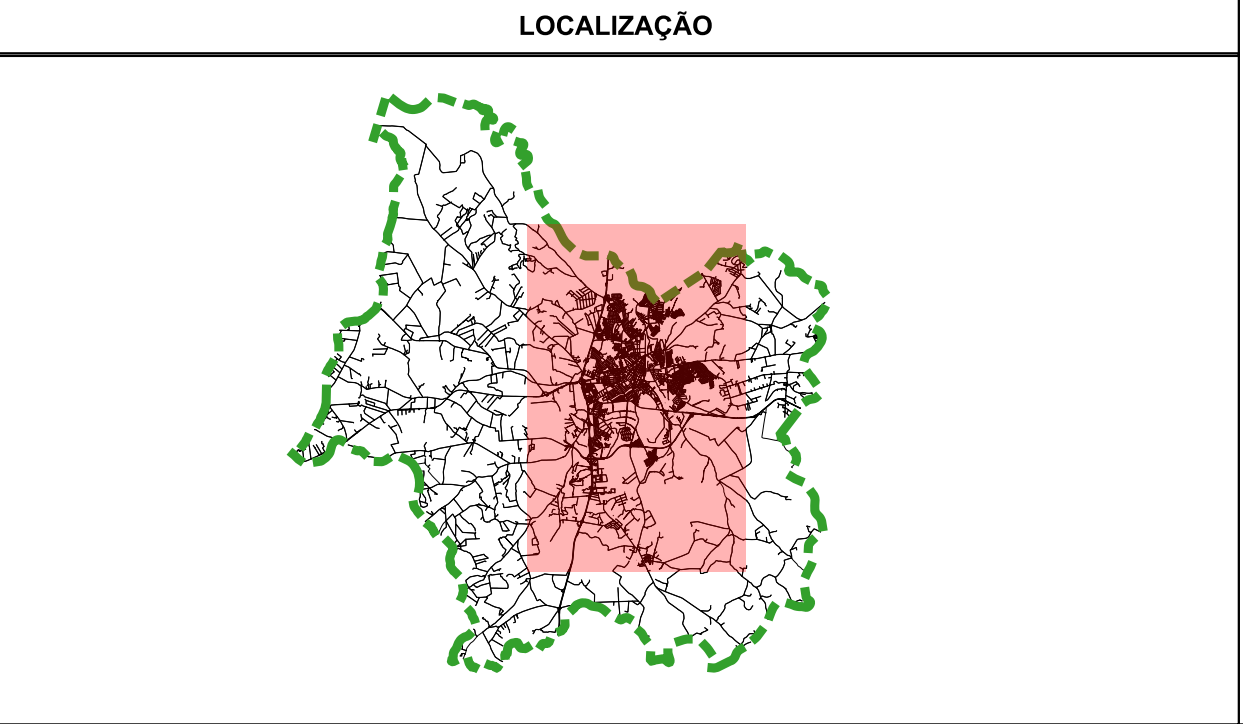

PROJEÇÃO UTM (UNIVERSAL TRANSVERSA DE MERCATOR)

SIRGAS 2000 / UTM zone 23S

COD. EPSG - 31983

0

700

1.400

2.100 m

REVISÃO	
DATA	ASSUNTO

SAAE

SERVIÇO AUTÔNOMO DE ÁGUA E ESGOTOS

CADASTRO DA REDE DE COLETA E AFASTAMENTO DE ESGOTO

MUNICÍPIO DE MOGI MIRIM - SP

Desenho

Engº Fábio H. Salvatelo

Assinatura

DATA

28/09/2023

ESCALA

1:16000

Arquivo

FOLHA

Única